



Voorgevel
schaal: 1 : 100




Rechter zijgevel
schaal: 1 : 100




Achtergevel
schaal: 1 : 100





Linker zijgevel
schaal: 1 : 100

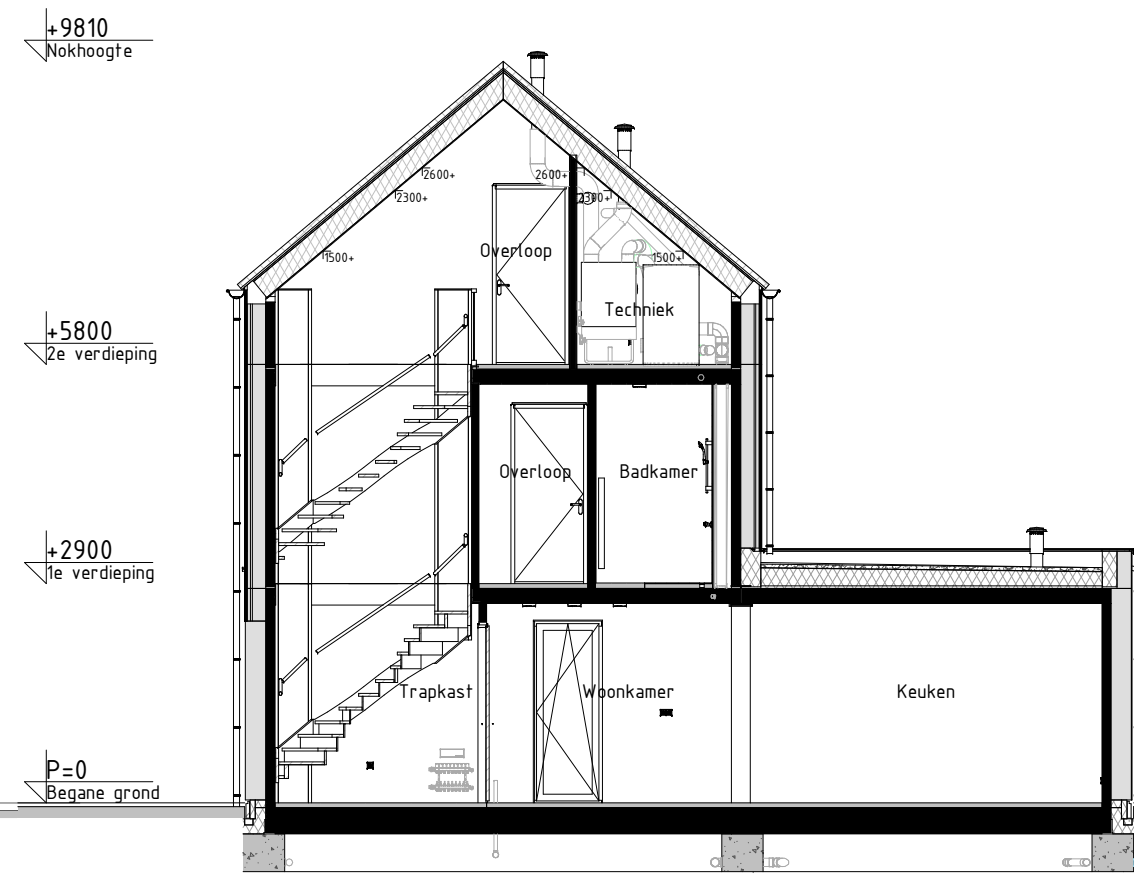


Doorsnede AA
schaal: 1 : 100

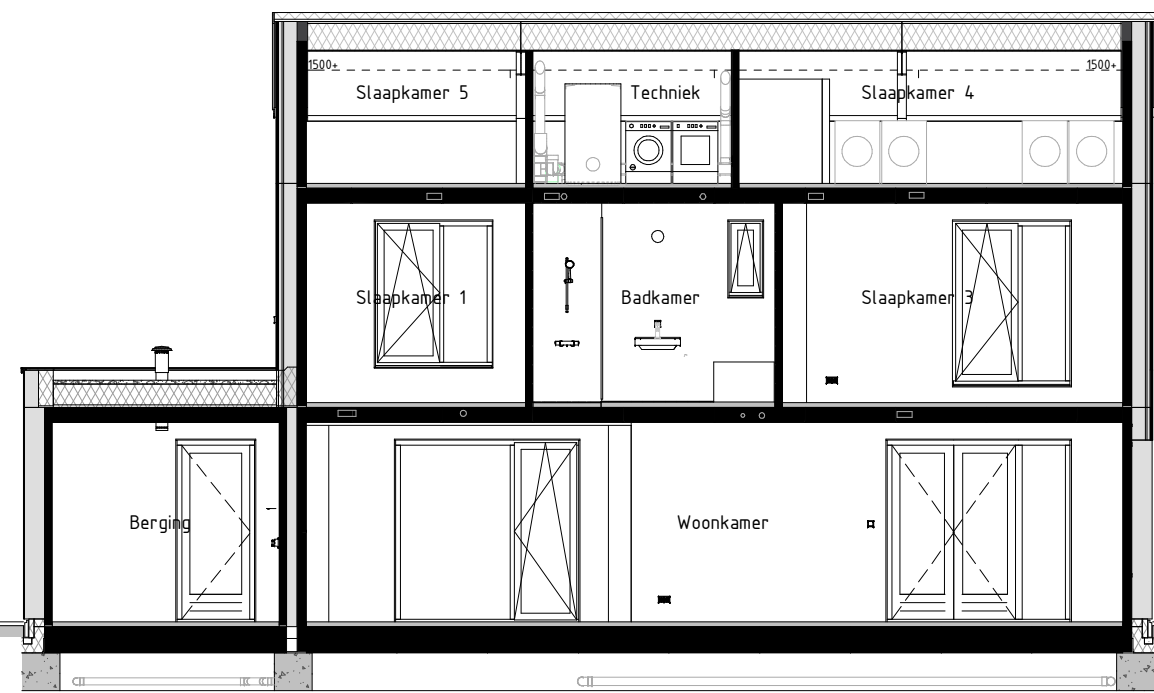


Doorsnede BB
schaal: 1 : 100

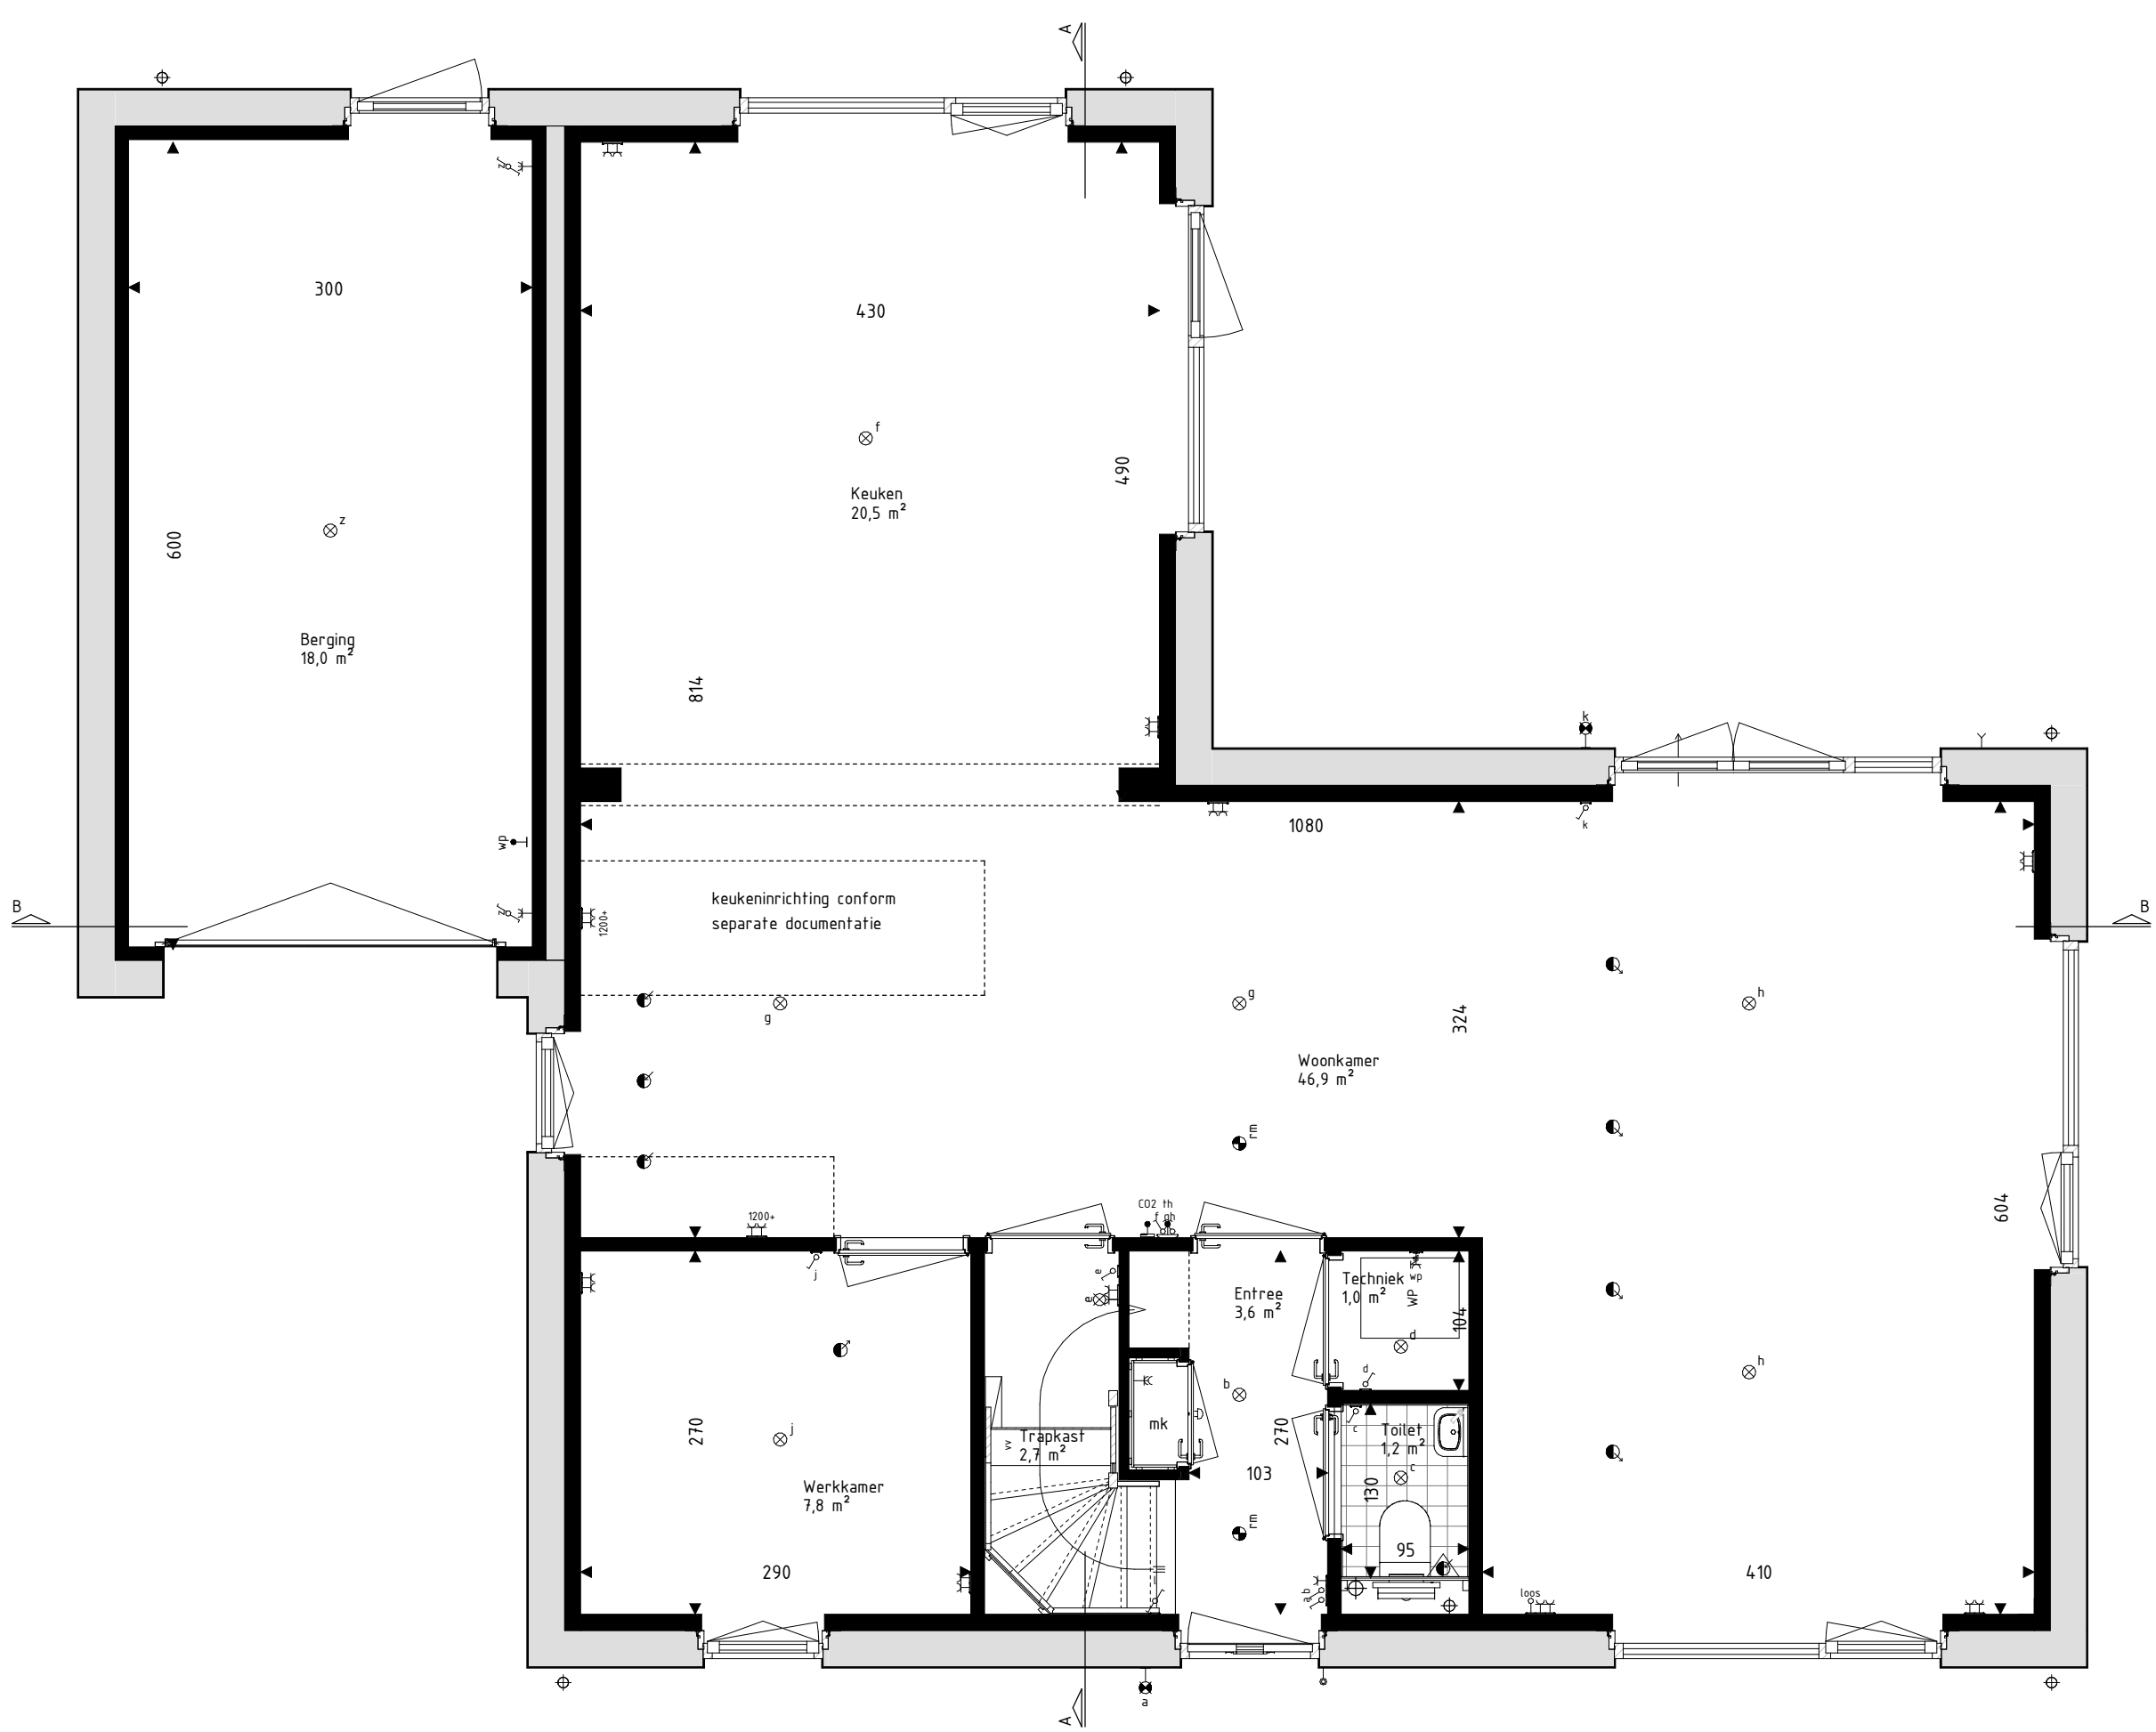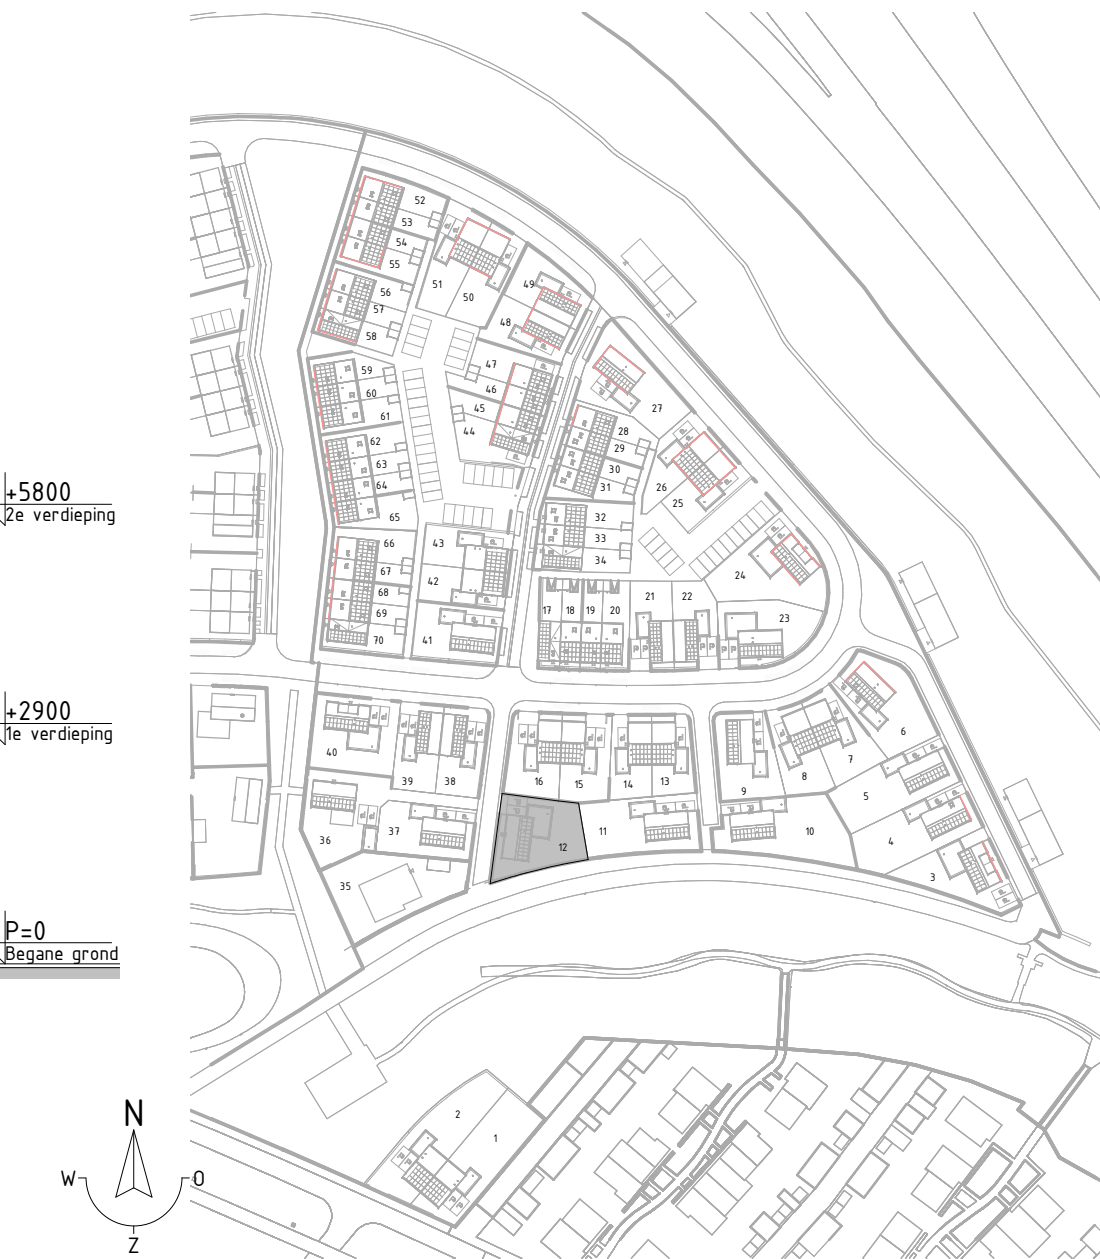

Begane grond
schaal: 1 : 50

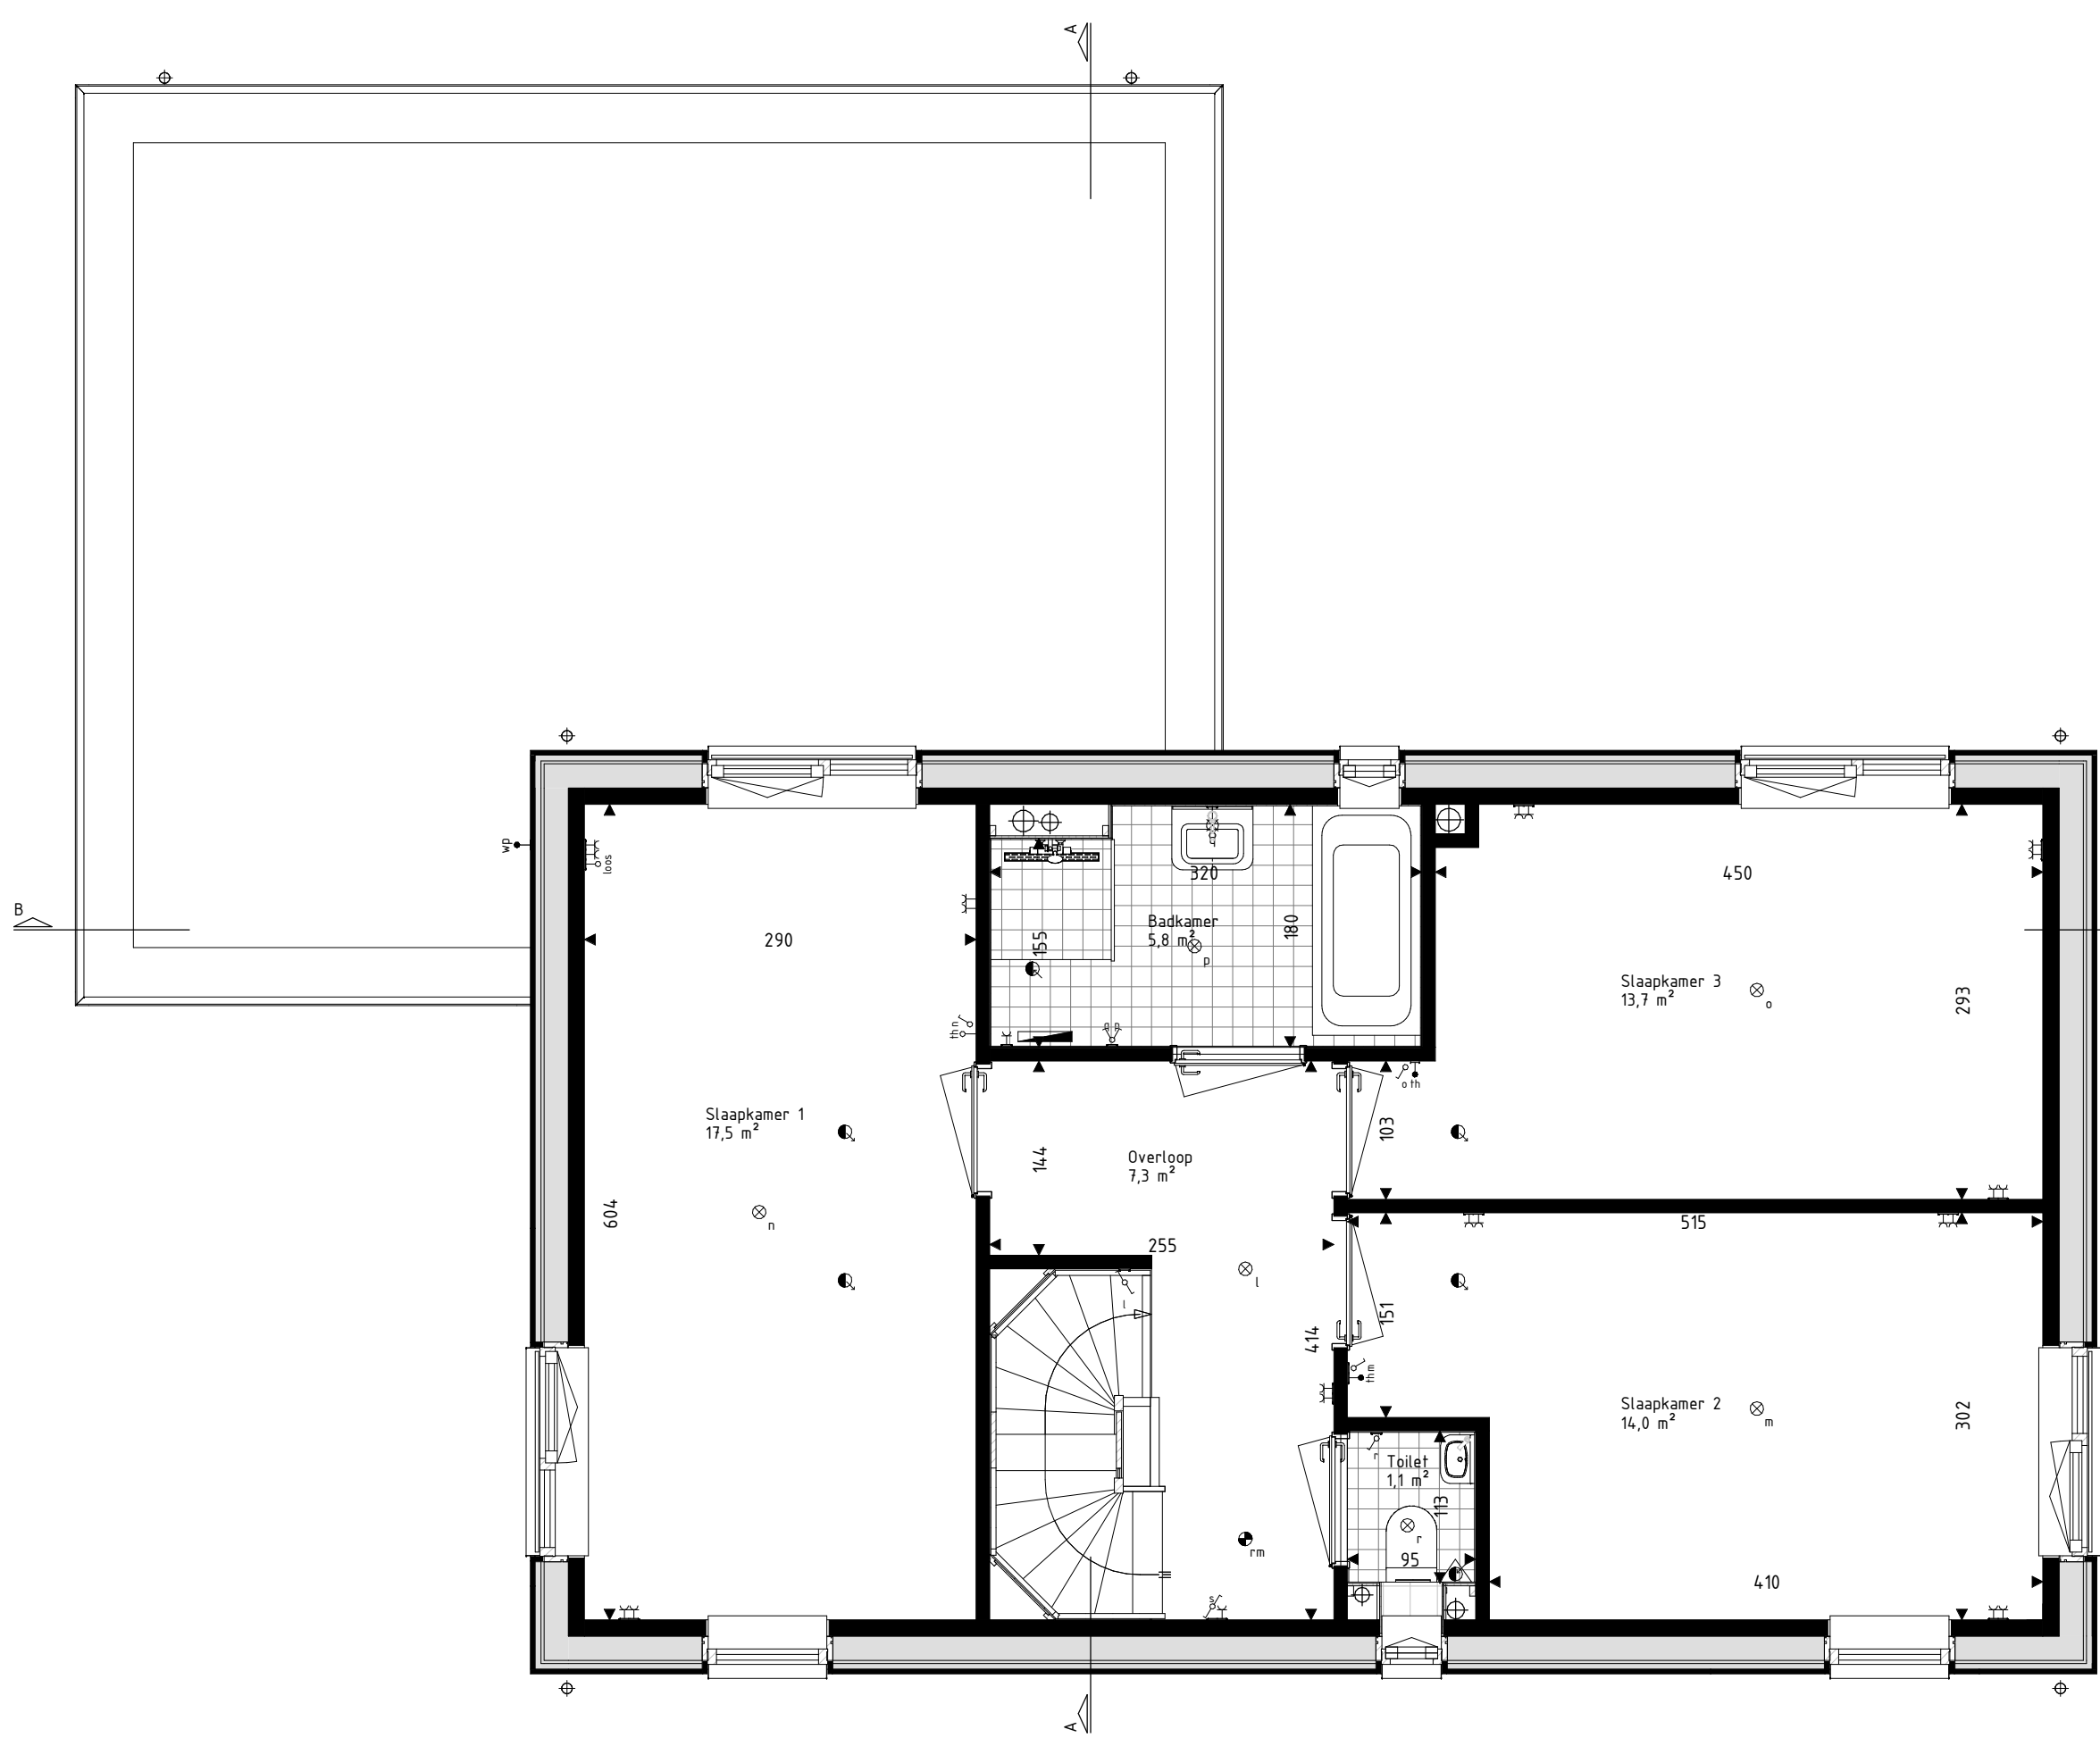

Eerste verdieping
schaal: 1 : 50

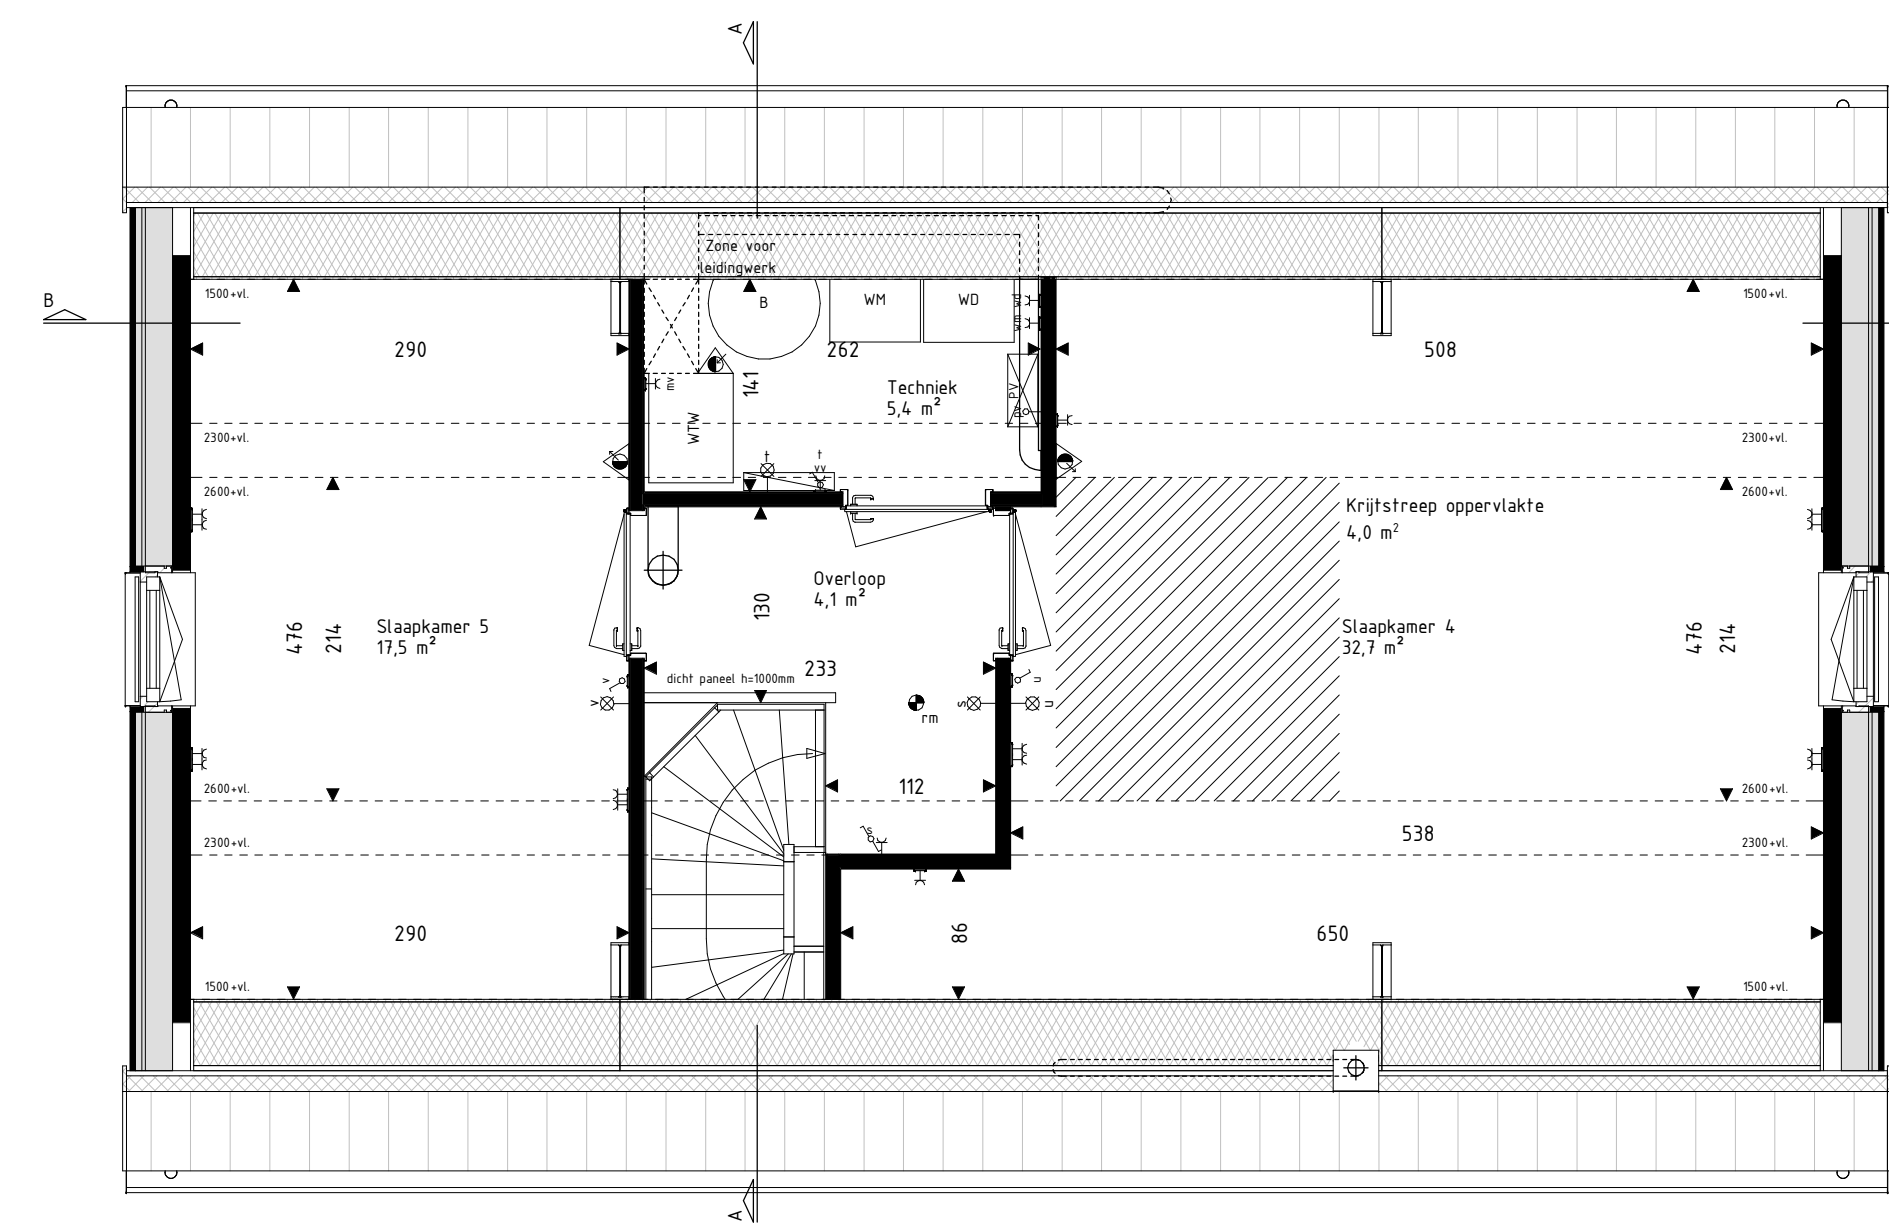

Tweede verdieping
schaal: 1 : 50

RENVOO! Materialen & arceringen:

	Metselwerk A	VG	Veiligheidsglas
	[VDS Perla, witte voeg, kleur ntb]	[conform NEN3569 of NEN2688]	
	Metselwerk B	Metselwerk B	
	[VDS Antra, lichtgrijze voeg, kleur ntb]	Vlaams verband metselwerk	[alle gevelplinten en kozijnkaders]
	Metselwerk C		
	[VDS Nubia, grijze voeg, kleur ntb]		
	Stucwerk		
	[wit, RAL9000]		
	Stucwerk		
	[grijs, RAL7047]		
	Gevelbekleding		
	[hout Douglas, naturel]		
	Gevelbekleding		
	[hout Douglas, gebrand]		
	Dakpannen		
	[kleur: mat engobe, Wienerberger Actua L10]		

RENVOO! Symbolen:

	bedraad aansluitpunt		bedraad aansluitpunt CO2 melder
	buitenvoeler warmtepomp		bedraad aansluitpunt MV unit
	bedraad aansluitpunt ufp t6RAJS		bedraad aansluitpunt thermostaat
	bedraad aansluitpunt ufp 2x6RAJS		wandcontactdoos perilex
	onbedrade litzel leiding		wandcontactdoos P44
	onbedrade leiding fiv pv panelen		dubbele wandcontactdoos opbouw verticaal
	enkeelpijpe schakelaar		druknop deurbe
	serieschakelaar		schel deurbe
	trekschakelaar		vandichtpunt binnen
	3-stadens schakelaar		vandichtpunt buiten
	schakelaar zonwering		plafondlichtpunt
	wandcontactdoos geard		rookmelder
	wandcontactdoos ongeard		toevoerventiel ventilatie
	buitenraan		afvoerventiel ventilatie
	Verdeler vloerverwarming		wand afvoerventiel ventilatie
	Radator		wand afvoerventiel ventilatie
	Krijtsteoppeervlakte conform Bouwbesluitberekening		Omvormer PV-panelen
			Stalen balk in het zicht
			Geluidsblende gevel of dakvlak [vanaf 2e verdieping door uitgevoerd]

- De voor uw woning van toepassing zijnde symbolen zijn opgenomen in de plattegronden.
- Alle wandcontactdozen en aansluitpunten op 300mm boven de vloer, tenzij anders aangegeven.
- Alle schakelaars op 1500mm boven de vloer, tenzij anders aangegeven.
- De exacte plaatsen en afmetingen van aansluitpunten, radiatoren, ventilatieroosters, schachten, dakuitmondingen en dergelijke zijn indicatief op de tekeningen aangegeven en worden door installateurs nader bepaald.
- Aansluitingen zijn ter indicatie.
- Maatvoering in centimeters.
- Alle op de tekening aangegeven maten zijn 'circa-maten'.
- Na het aanbrengen van wand- en vloerisolering (logies, stucadoorwerk, etc.) zullen de netto bruikbare maten bij oplevering een aantal centimeters van de genoemde bruto maten kunnen afwijken.
- Derden dienen na oplevering altijd het werk zelf in te meten.



info@brainworkz.nl
www.brainworkz.nl
Tolgaarde 15
7642 EZ Wierden

Project 179 won Blixembosch te Eindhoven Fase 4	Omschrijving Verkoopoptekening kavel 12 Type Esp	Getekend C. Waaijer	Wijzigingsdatum
Projectleider M. Besters	Architect SVP Architectuur en stedenbouw Het Zand 17 3811 GB Amersfoort	Projectnummer 200402-00 Bladnummer VK-12	