



Voorgevel
schaal: 1 : 100




Rechter zijgevel
schaal: 1 : 100




Achtergevel
schaal: 1 : 100




Linker zijgevel
schaal: 1 : 100

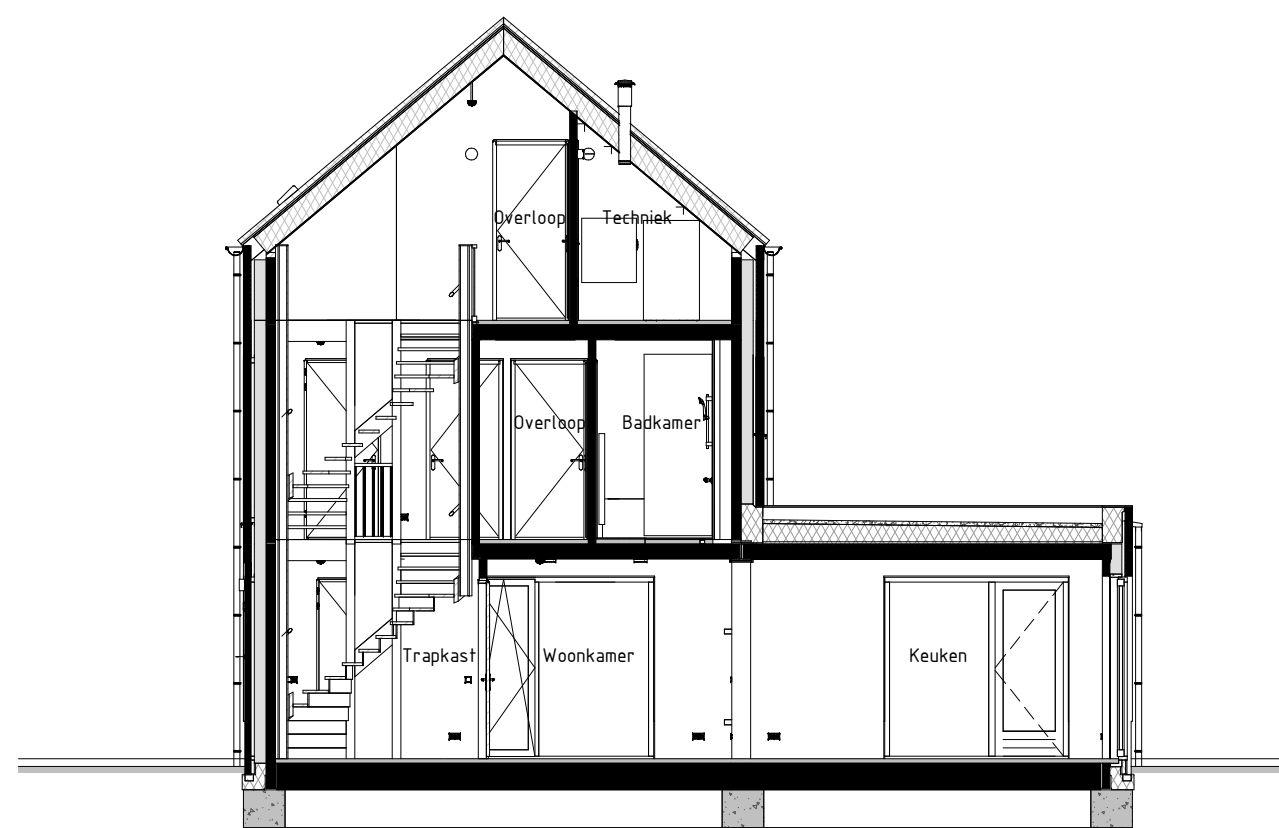


Doorsnede AA
schaal: 1 : 100

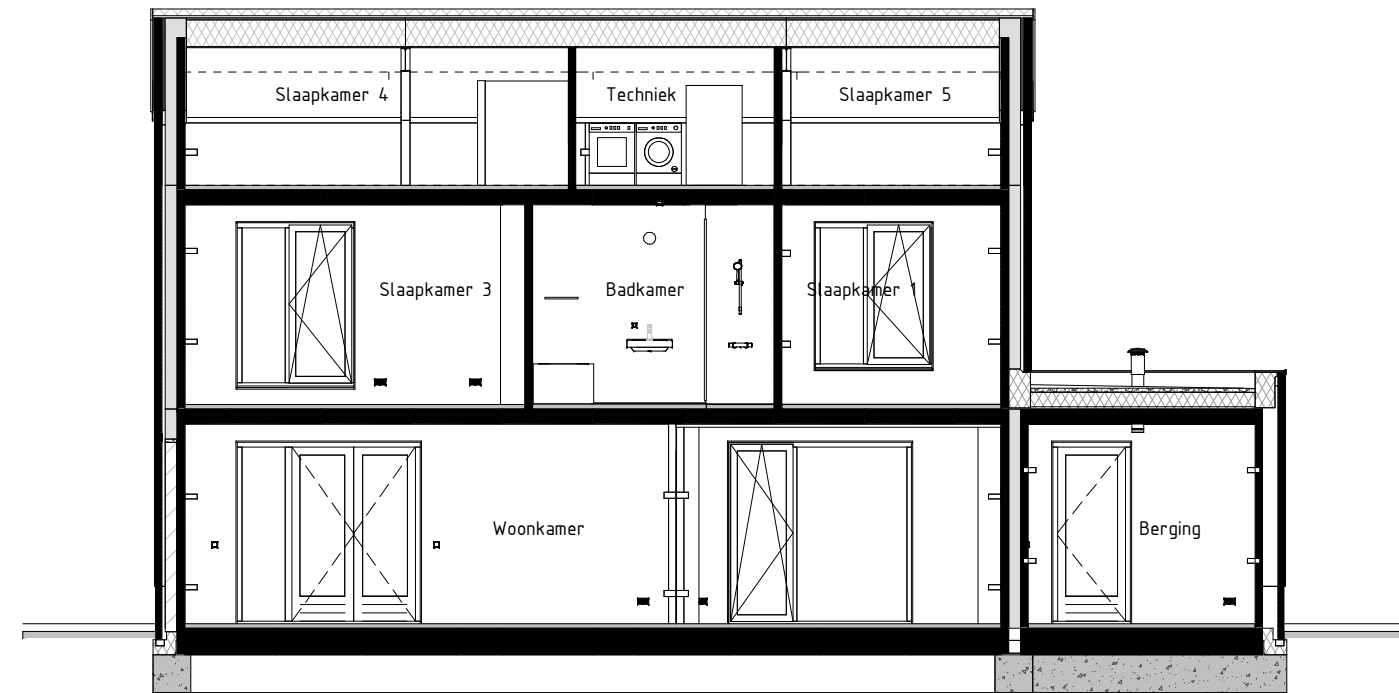


Doorsnede BB
schaal: 1 : 100

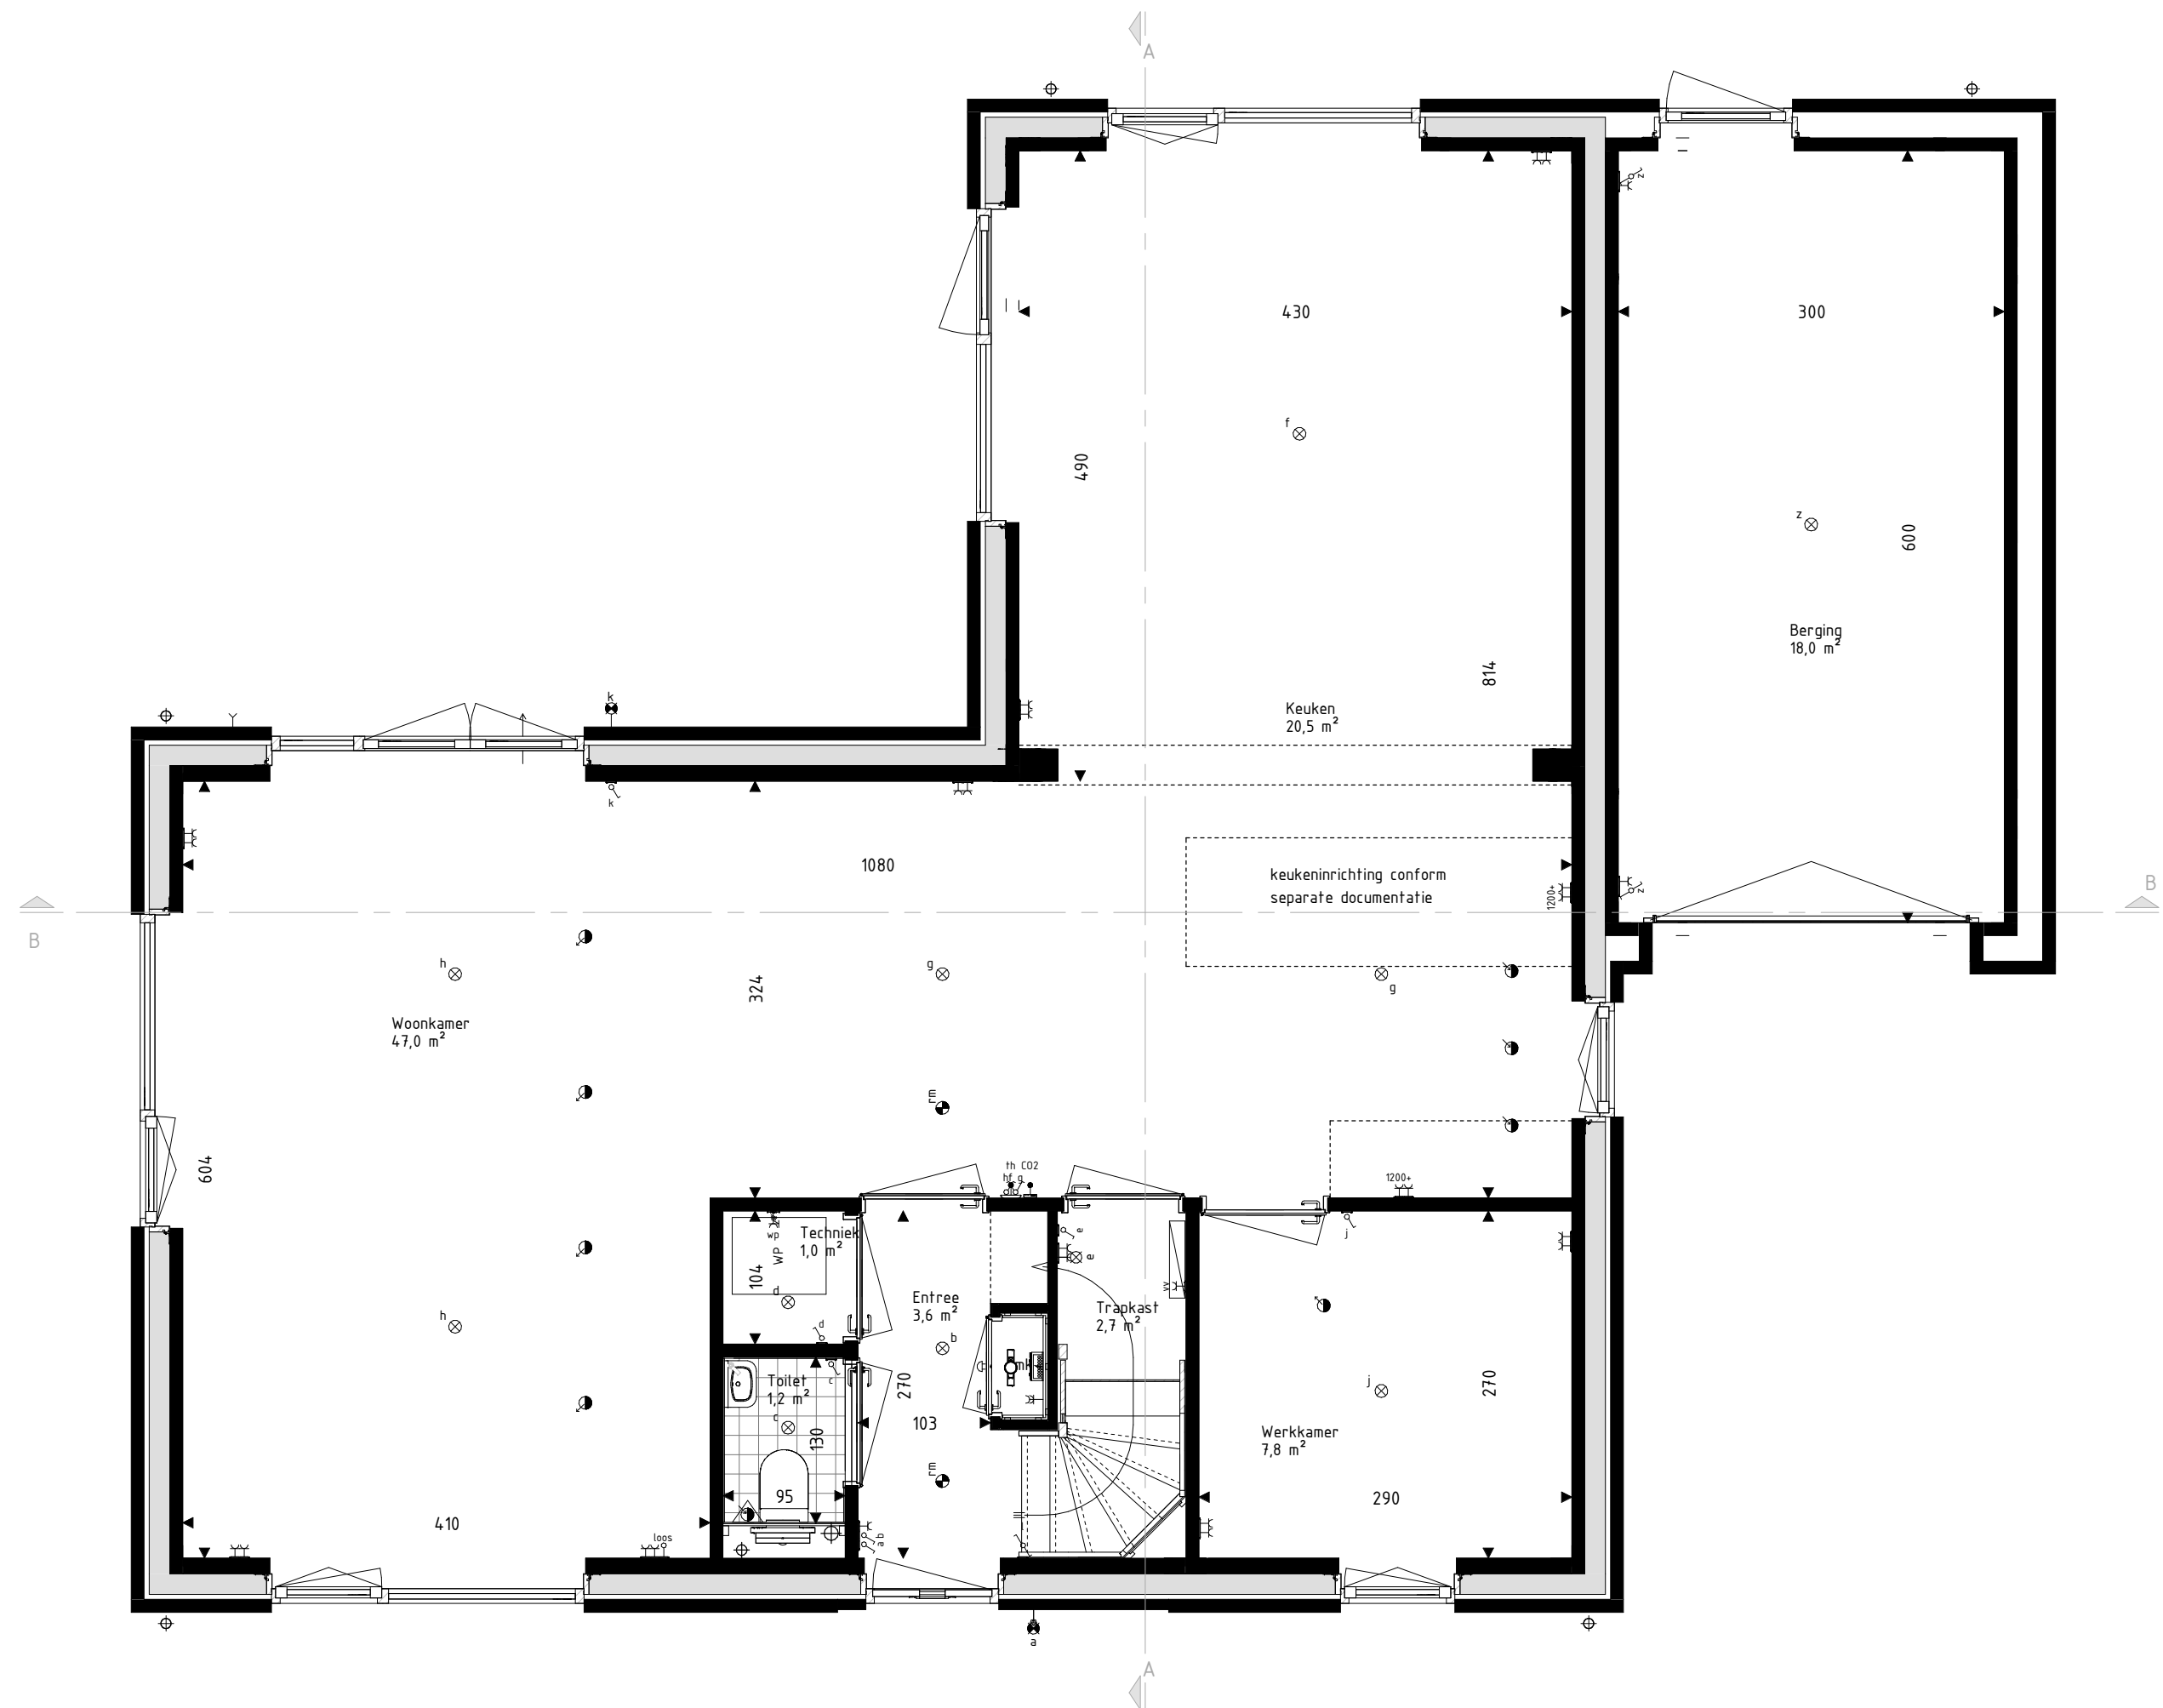

Begane grond
schaal: 1 : 50

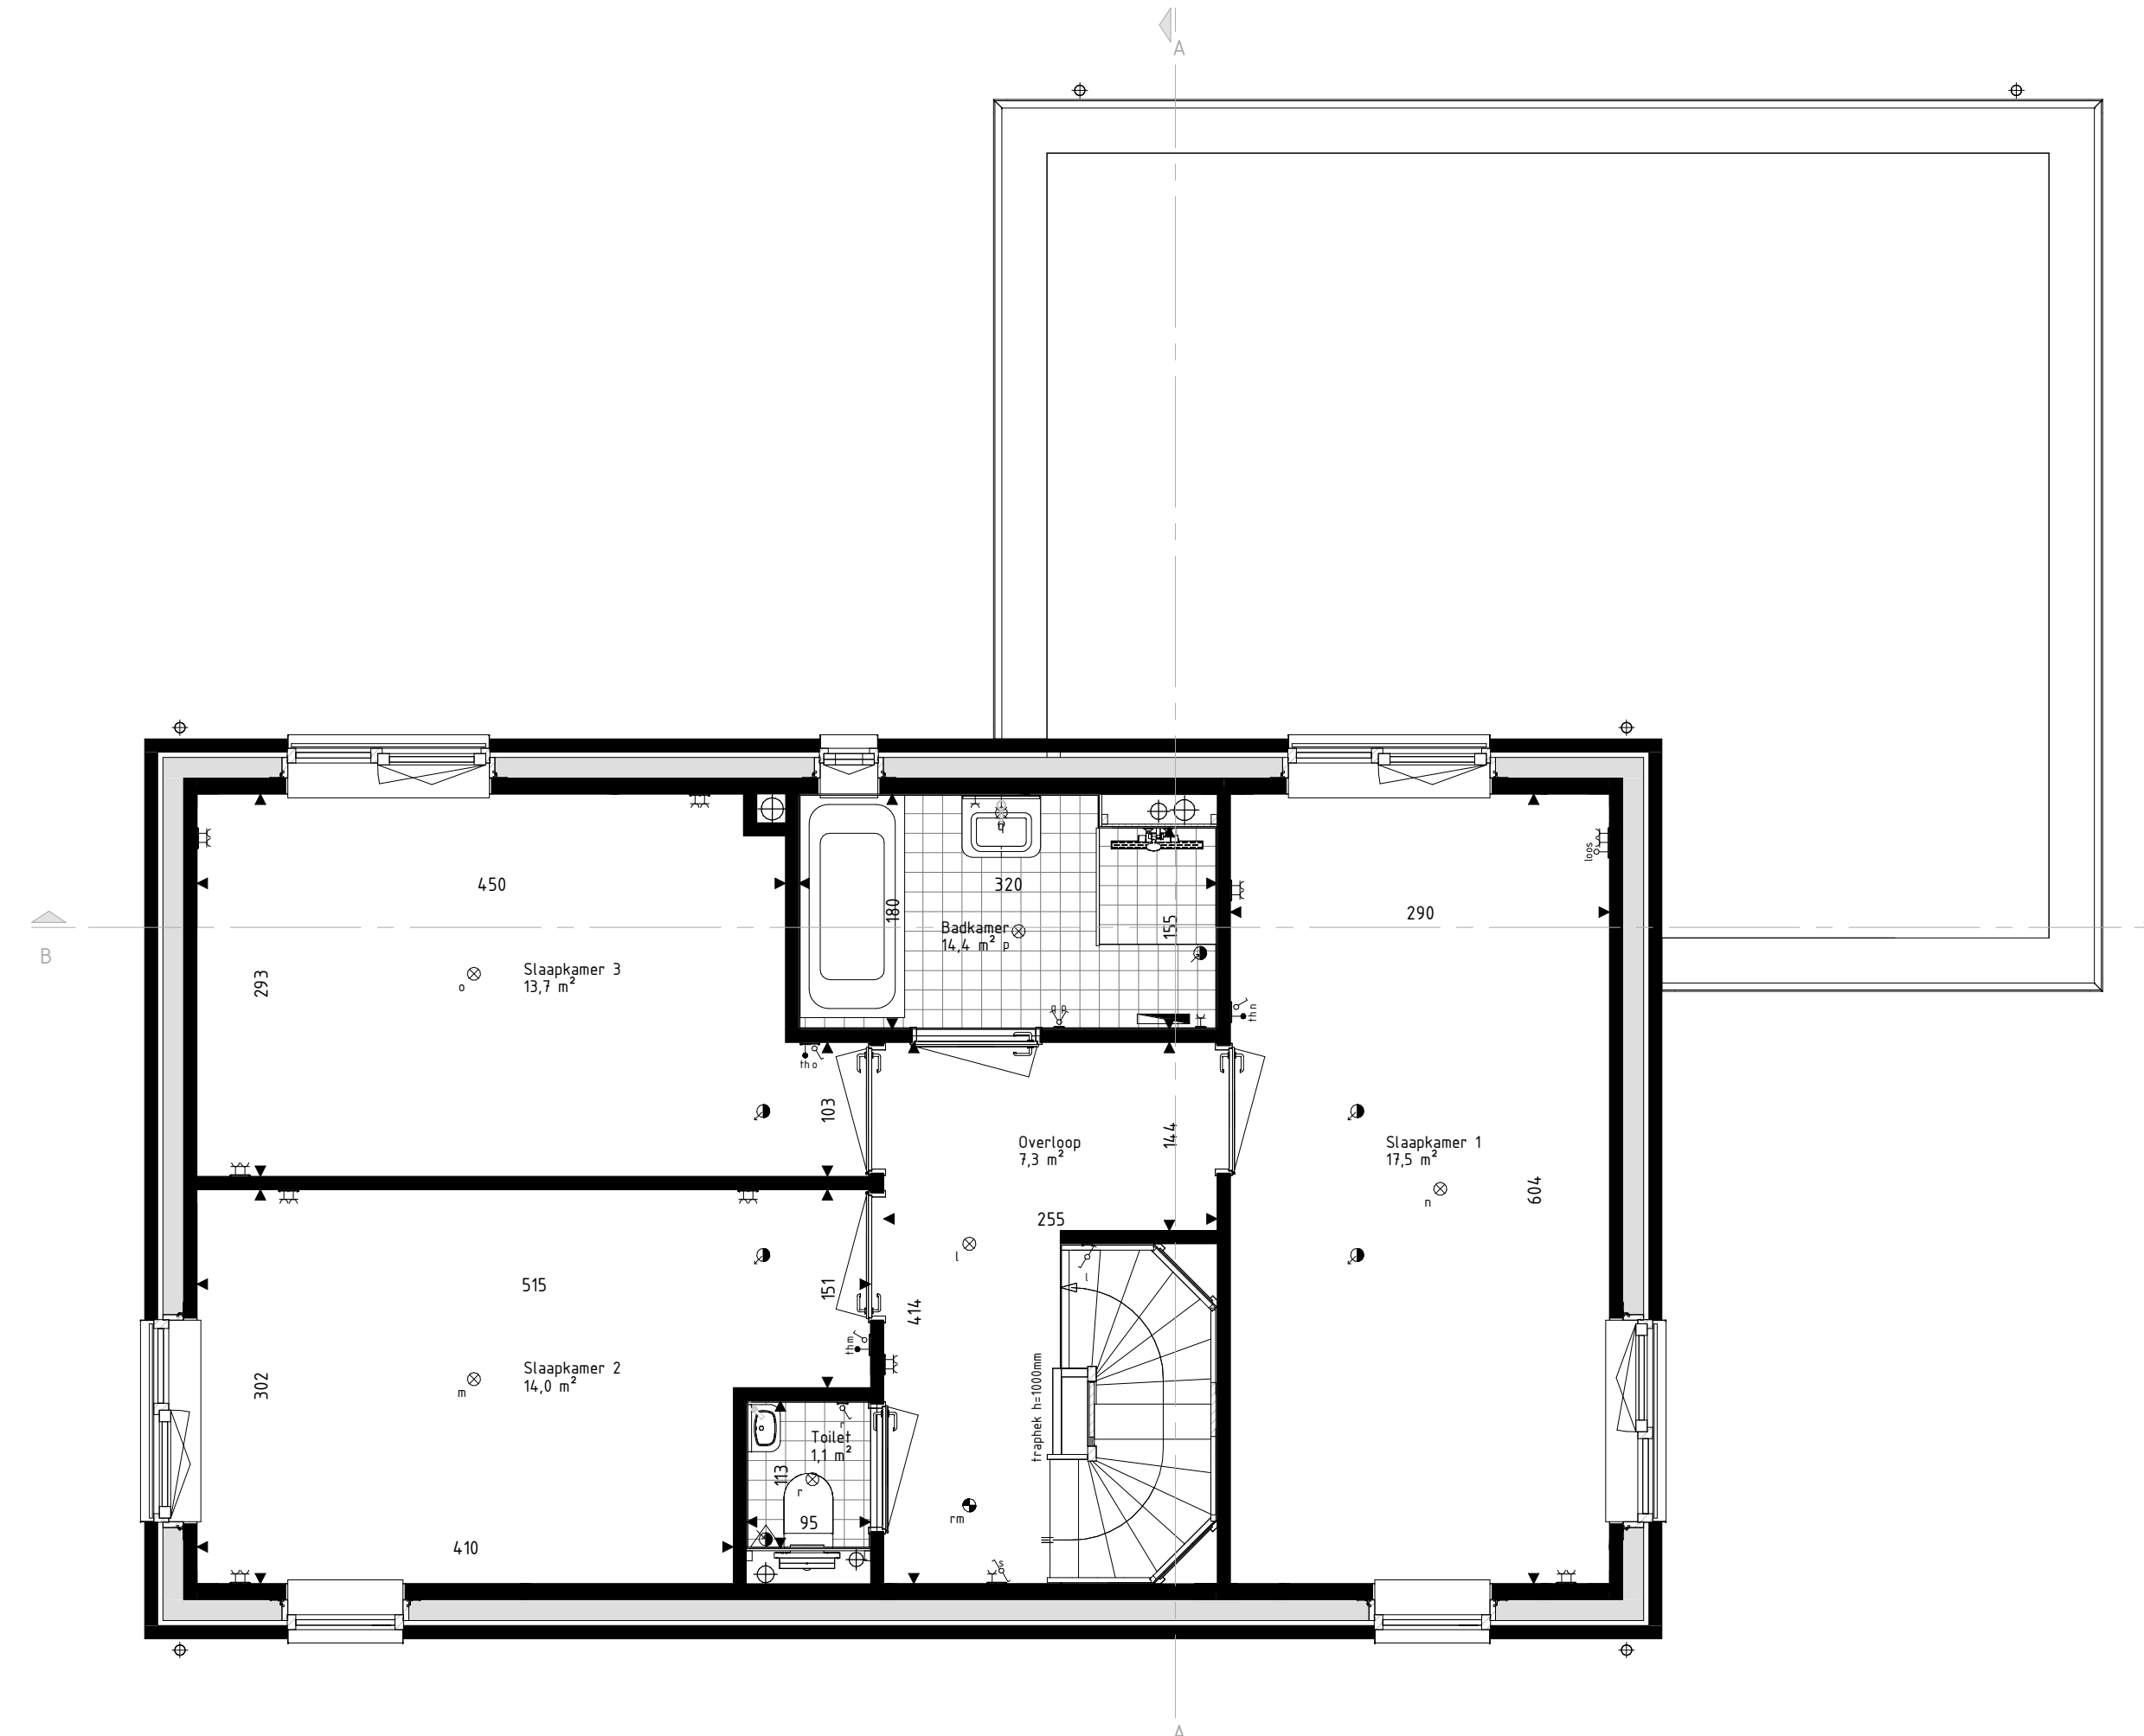

Eerste verdieping
schaal: 1 : 50

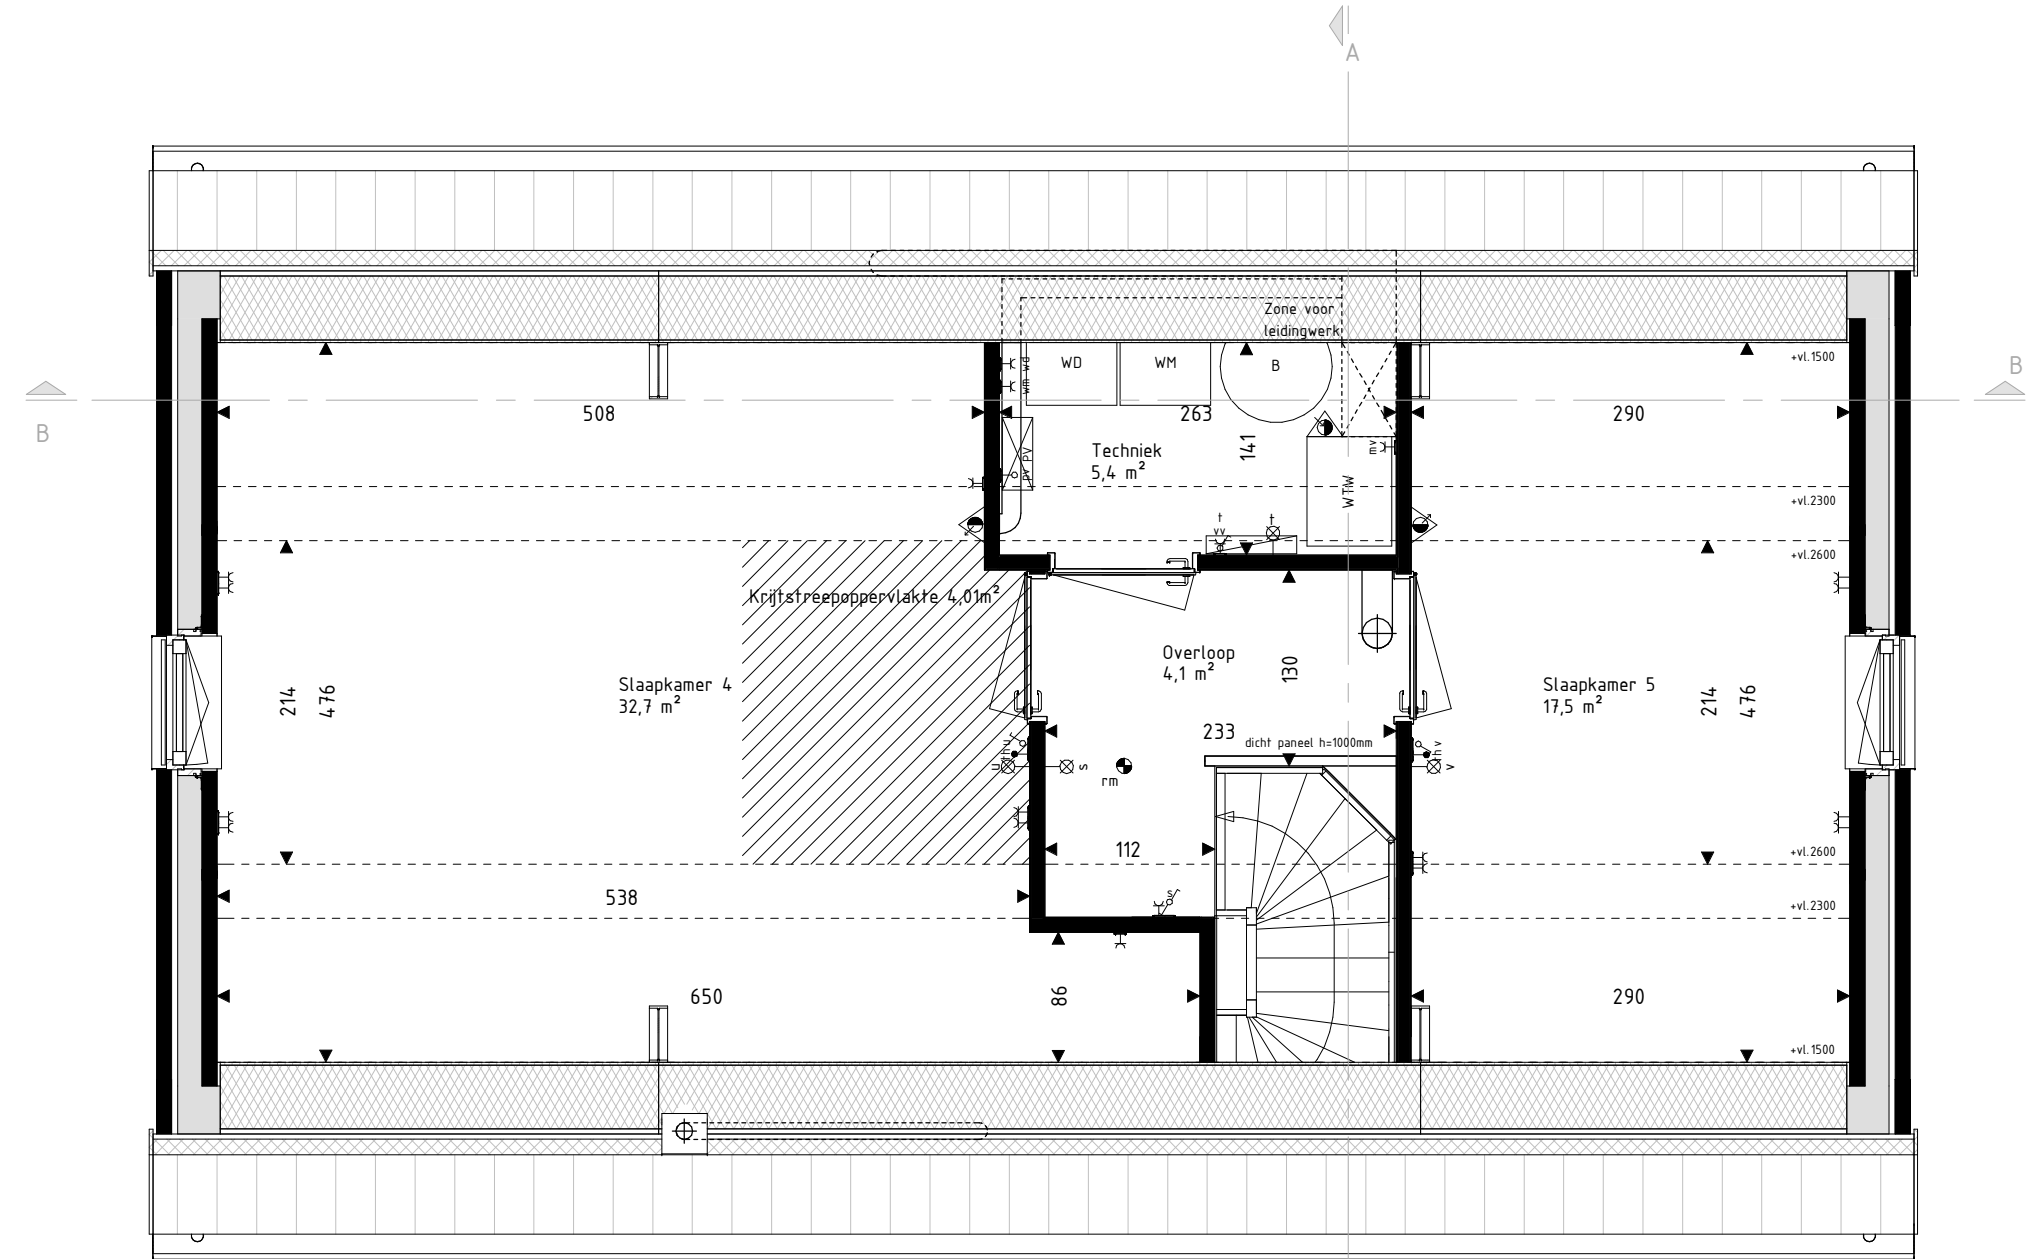

Tweede verdieping
schaal: 1 : 50



Kaveloverzicht

RENVOO! Materialen & arceringen:			
	Metselwerk A	[VDS Poria, witte voeg, kleur ntb]	VG Valtgheidsglas
	Metselwerk B	[VDS Astro, lichtgrijs voeg, kleur ntb]	[conform NEN3569 of NEN2688]
	Metselwerk C	[VDS Nubia, grijze voeg, kleur ntb]	Metselwerk B
	Stucwerk	[wit, RAL9010]	Vlaams verband metselwerk
	Stucwerk	[grijs, RAL1047]	[alle gevelplinten en kozijkaders]
	Gevelbekleding	[Hout Douglas, natuurlijk]	
	Gevelbekleding	[Hout Douglas, gebrand]	
	Dakpannen	[kleur naar keuze, Wienerberger Actua L110]	
			Gerzwaluwkast
			Vloermusket

RENVOO! Symbolen:	
	bedraad aansluitpunt
	bedraad aansluitpunt CO2 meld
	buitenveeler warmtepomp
	bedraad aansluitpunt MV unit
	bedraad aansluitpunt uip t&RJS
	bedraad aansluitpunt uip t&RJS
- De voor uw woning van toepassing zijnde symbolen zijn opgenomen in de plattegronden.
- Alle wandcontactdozen en aansluitpunten op 300mm boven de vloer, tenzij anders aangegeven.
- Alle schakelaars op 150mm boven de vloer, tenzij anders aangegeven.
- De exacte plaatsen en afmetingen van aansluitpunten, radiatoren, ventilatiehoofden, schachten, dakluikmondingen en dergelijke zijn indicatief op de tekeningen aangegeven en worden door installateurs nader bepaald.
- Aansluitingen zijn ter indicatie.
- Maatvoering in centimeters.
- Alle op de tekening aangegeven maten zijn 'circa-maten'.
- Na het aanbrengen van wand- en vloerbedekking (tegels, stucadoorwerk, etc.) zullen de netto bruikbare maten bij oplevering een aantal centimeters van de genoemde bruto maten kunnen afwijken.
- Derden dienen na oplevering altijd het werk zelf in te meten.



info@brainworkz.nl
www.brainworkz.nl
Tolgaarde 15
7642 EZ Wierden

Project 179 won Blixembosch te Eindhoven Fase 6	Omschrijving Verkooptekening kavel 158 Type E	Getekend C. Waaijer	Wijzigingsdatum
Projectleider M. Besters	Opdrachtgever Hurks B.V. Pastoor Petersstraat 3 5612 WB Eindhoven	Architect SVP Architectuur en stedenbouw Het Zand 17 3811 GB Amersfoort	Projectnummer 200402-02 Bladnummer VK-158