





Voorgevel  
schaal: 1 : 100




Achtergevel  
schaal: 1 : 100

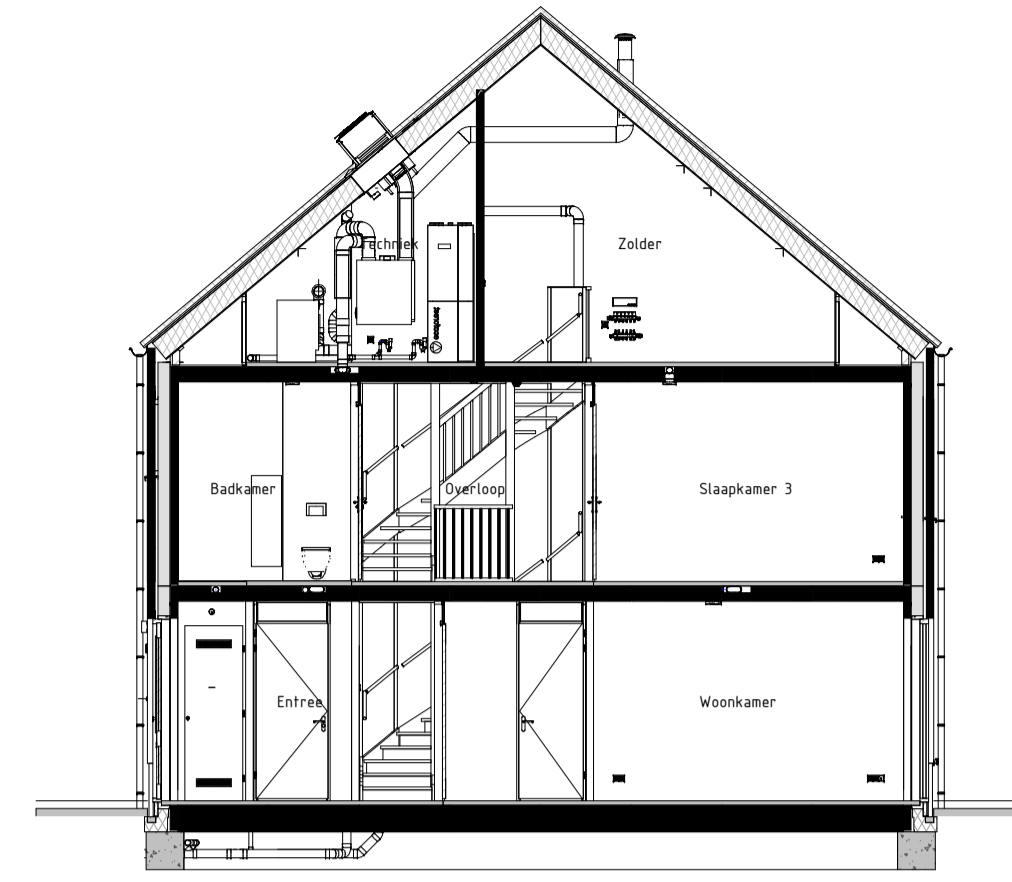


Langsdoorsnede AA  
schaal: 1 : 100

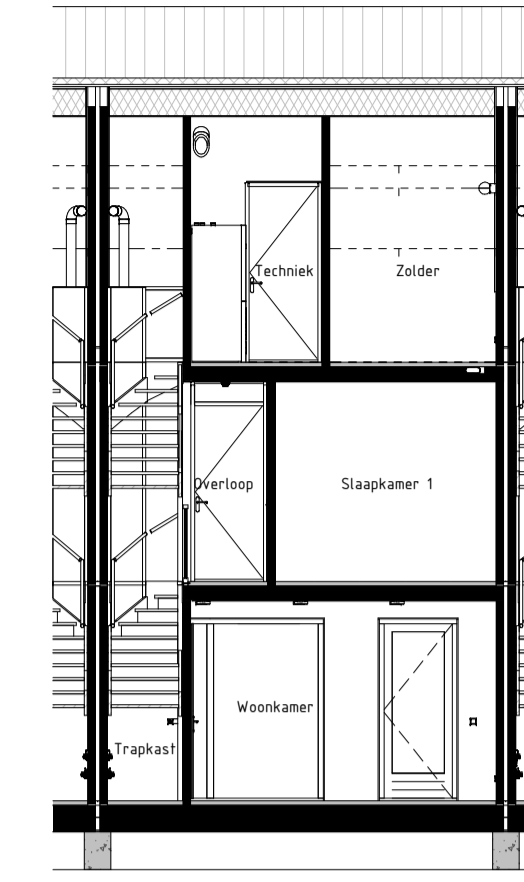


Dwarsdoorsnede BB  
schaal: 1 : 100

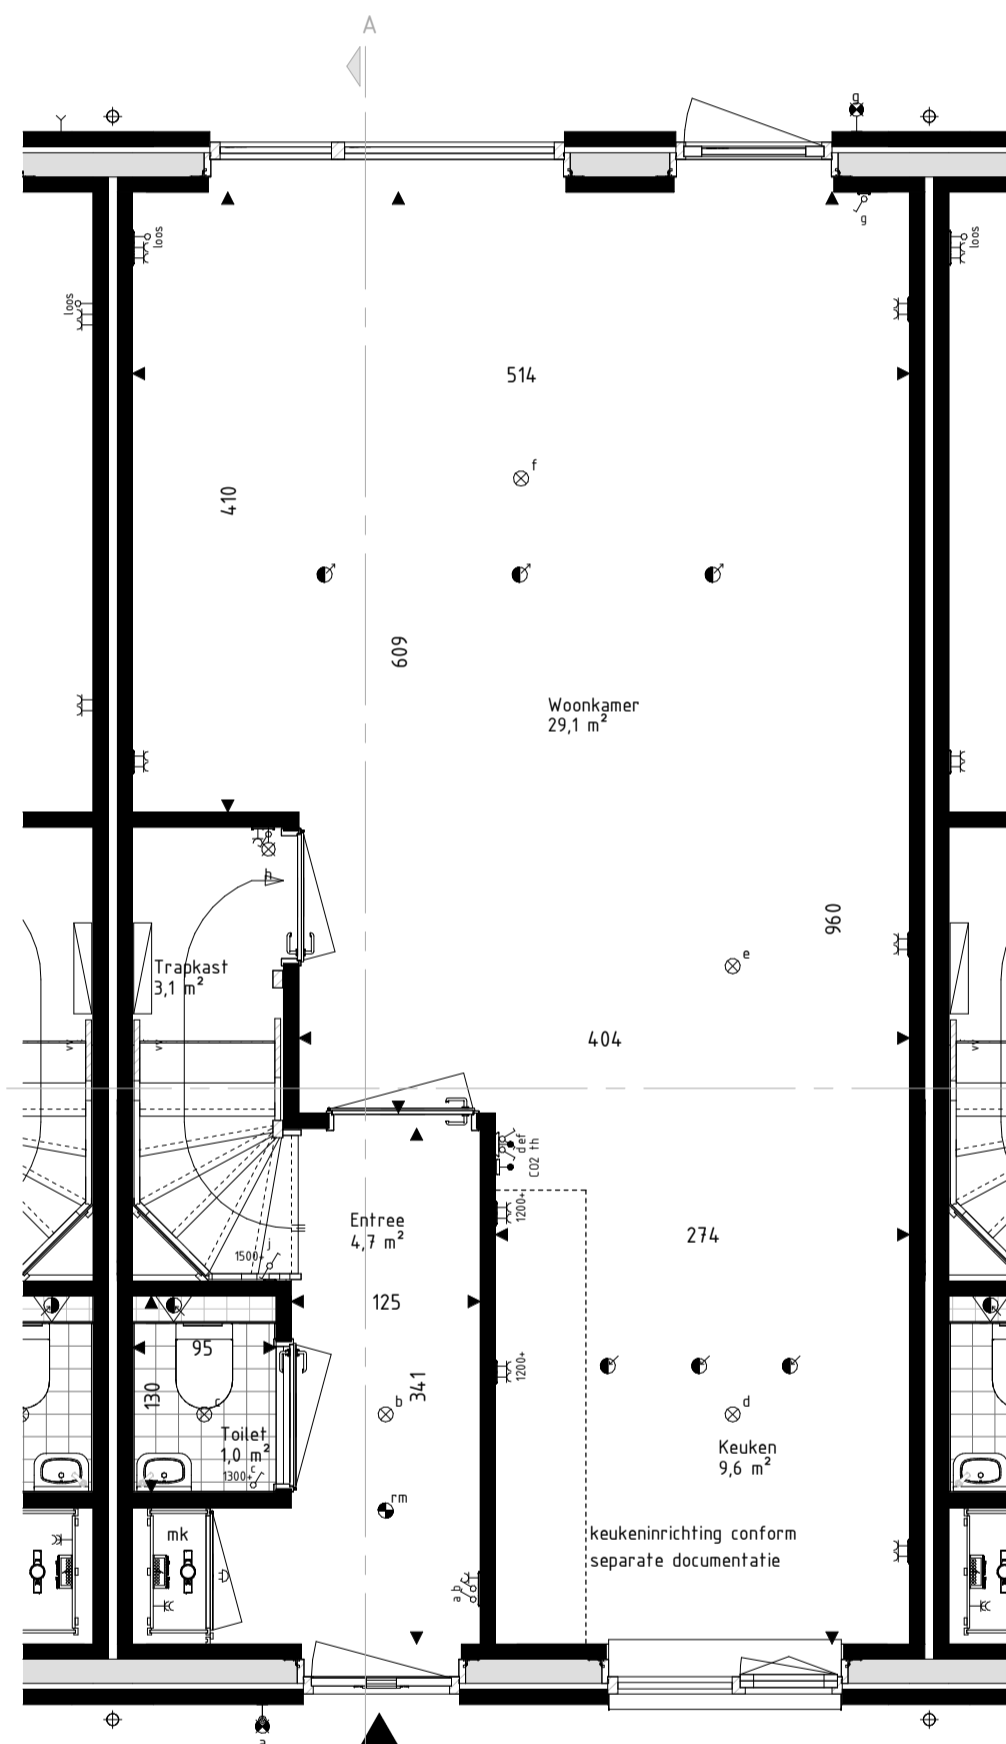


Begane Grond  
schaal: 1 : 50

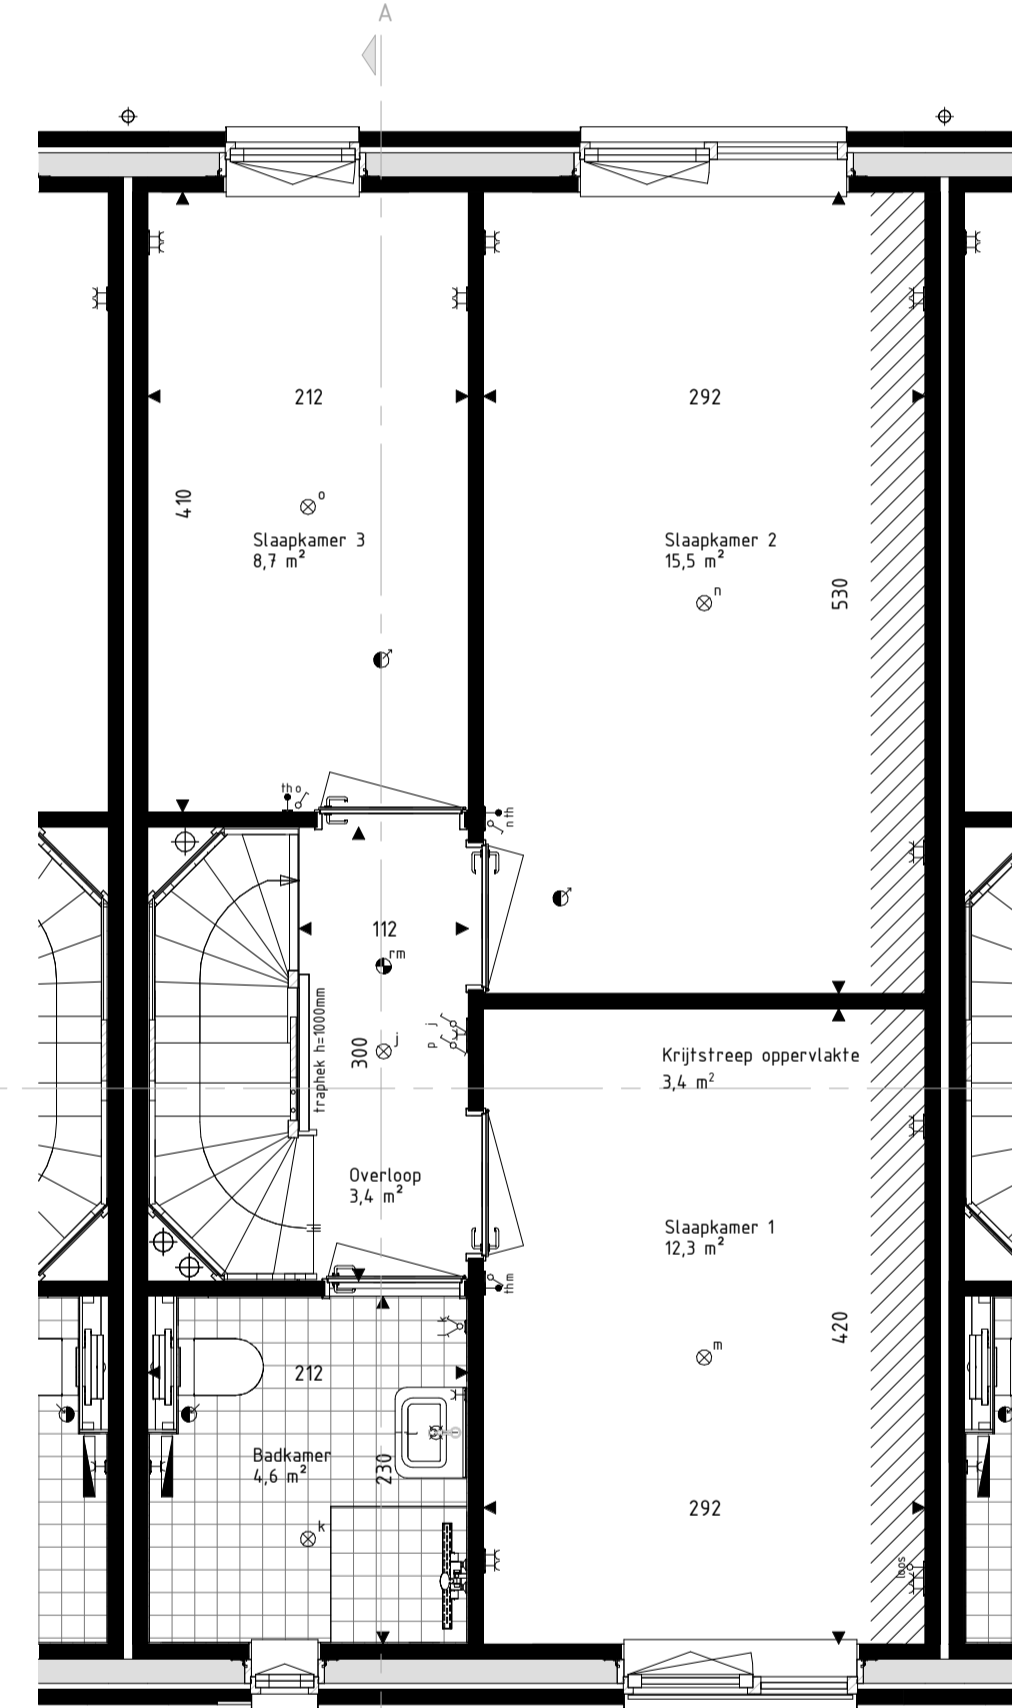

Eerste Verdieping  
schaal: 1 : 50

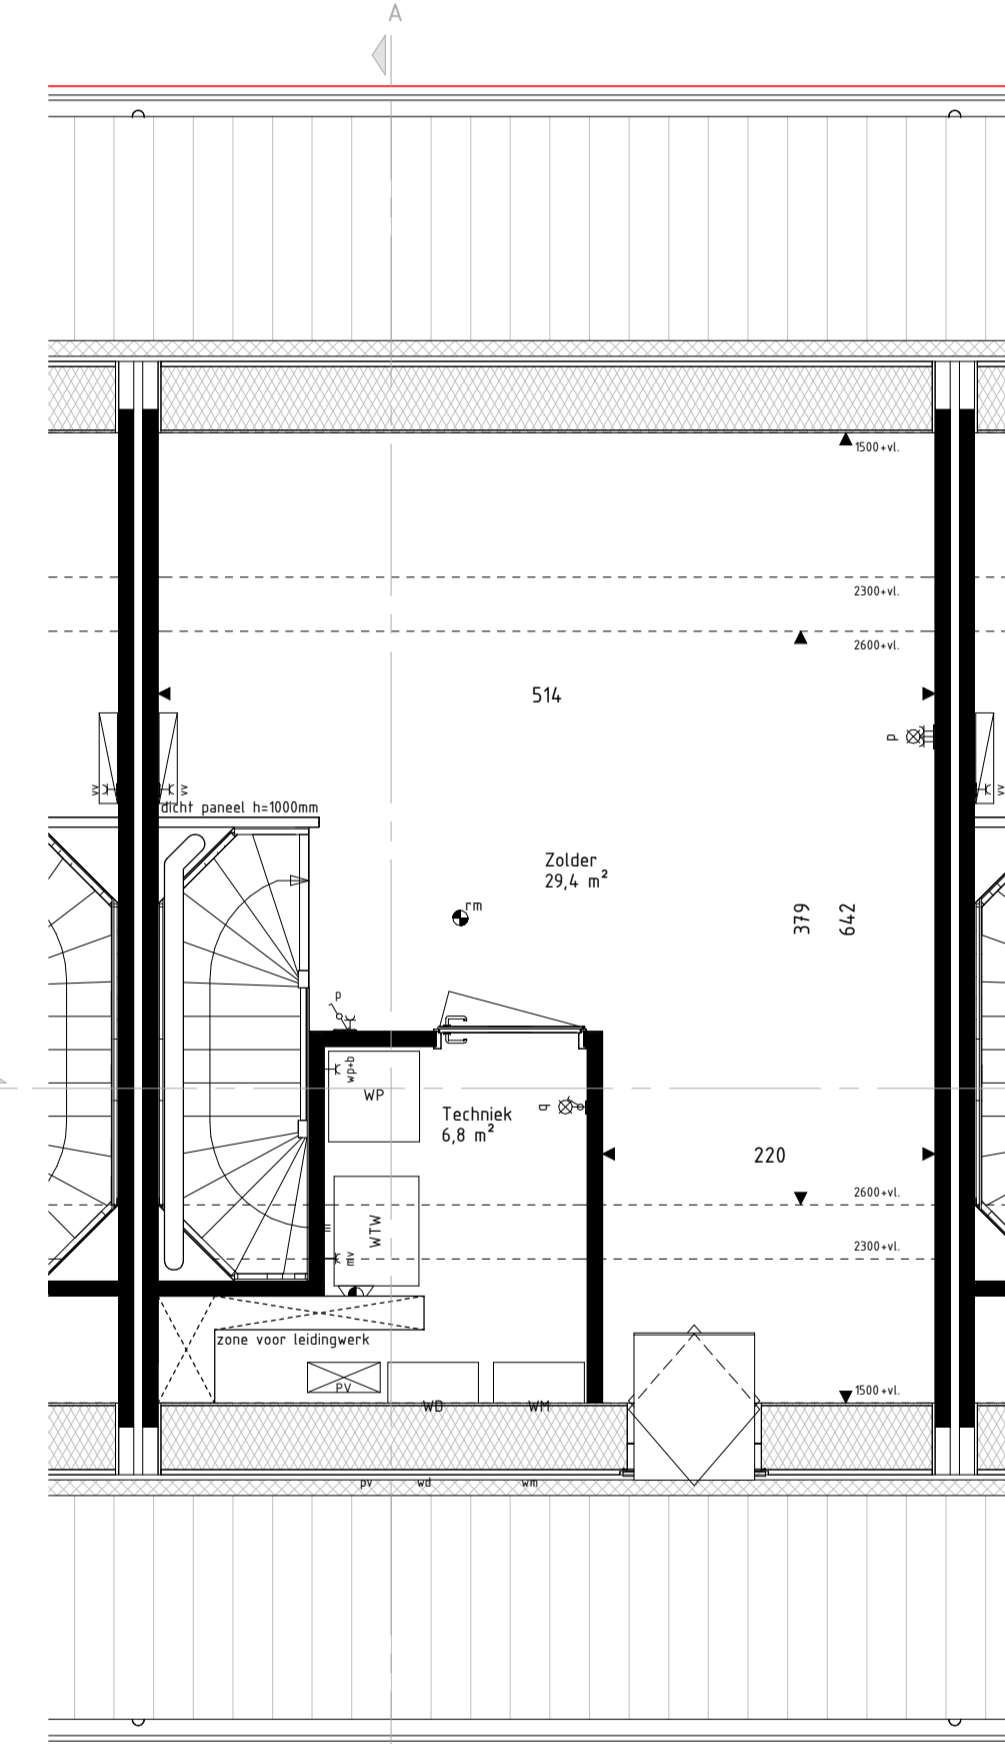

Tweede Verdieping  
schaal: 1 : 50

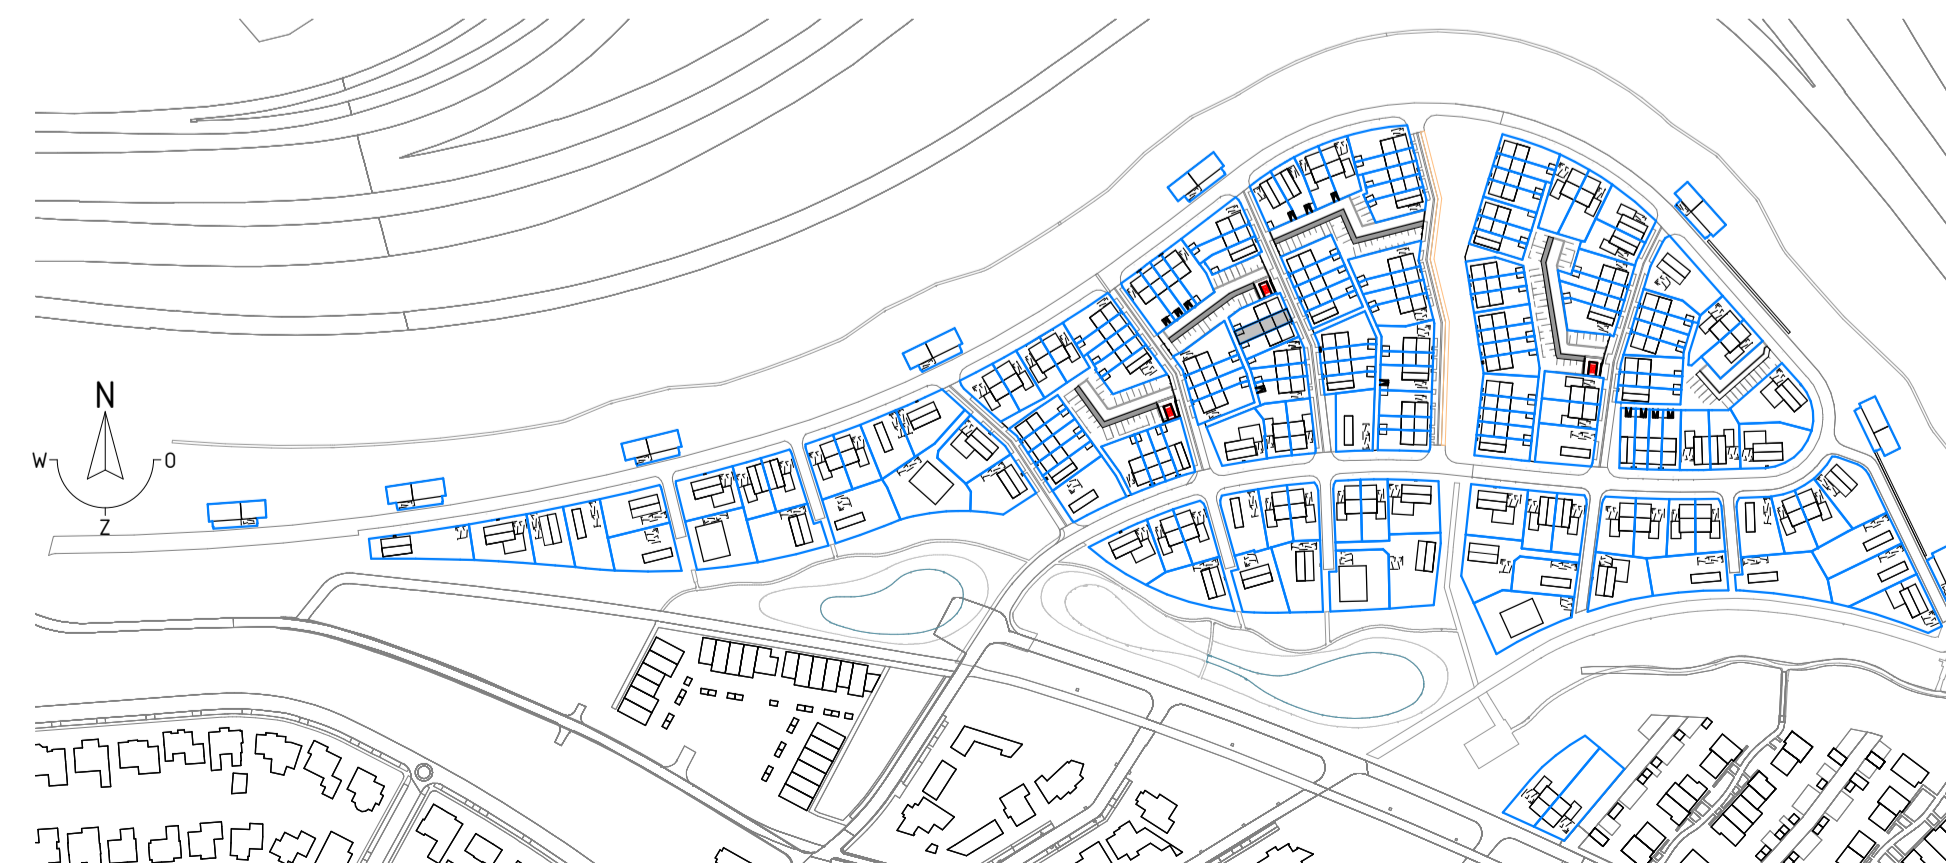

**RENVOOI Materialen & arceringen:**

|  |   |  |  |
|--|---|--|--|
|  | Metselwerk A<br>[VDS Perla, witte voeg, kleur ntb.]         |  | VG Veiligheidsglas<br>[conform NEN3549 of NEN2608]               |
|  | Metselwerk B<br>[VDS Anpro, lichtgrijze voeg, kleur ntb.]   |  | Metselwerk B<br>[conform NEN3549 of NEN2608]                     |
|  | Metselwerk C<br>[VDS Nubia, grijze voeg, kleur ntb.]        |  | Vlaams verband metselwerk<br>[alle gevelplinten en kozijnkaders] |
|  | Stucwerk<br>[wit, RAL9010]                                  |  | Gierzwaluwkast   |
|  | Stucwerk<br>[grijs, RAL7047]                                |  | Vloermuskast   |
|  | Gevelbekleding<br>[Hout Douglas, naturel]                   |  |  |
|  | Gevelbekleding<br>[Hout Douglas, gebrand]                   |  |  |
|  | Dakpannen<br>[Leikleur mat engobe, Wienerberger Actua LT10] |  |  |

**RENVOOI Symbolen:**

|  |  |  |   |
|--|--|--|---|
|  | bedraad aansluitpunt                                 |  | bedraad aansluitpunt CO2 melder                                       |
|  | bultenvoeler warmtepomp                              |  | bedraad aansluitpunt MV unit  |
|  | bedraad aansluitpunt utp 1xRJ45                      |  | bedraad aansluitpunt thermostat                                       |
|  | bedraad aansluitpunt utp 2xRJ45                      |  | wandcontactdoos perilex   |
|  | onbedraade (loze) leiding                            |  | wandcontactdoos IP44  |
|  | onbedraade leiding fbv pv panelen                    |  | dubbele wandcontactdoos opbouw verticaal                              |
|  | dimmer   |  | drukknop deurbel  |
|  | enkelpolige schakelaar                               |  | schel deurbel   |
|  | serieschakelaar                                      |  | wandlichtpunt binnen  |
|  | trekschakelaar                                       |  | wandlichtpunt buiten  |
|  | wisselschakelaar                                     |  | plafondlichtpunt  |
|  | schakelaar zonerings                                 |  | rookmelder  |
|  | 3-standen schakelaar                                 |  | toevoerventiel ventilatie   |
|  | wandcontactdoos geaard                               |  | afvoerventiel ventilatie  |
|  | wandcontactdoos ongeaard                             |  | wand afvoerventiel ventilatie   |
|  | bultenkraan  |  | wand afvoerventiel ventilatie   |
|  | Verdeler vloerverwarming                             |  | Omvormer PV-panelen   |
|  | Radiator   |  | Stalen balk in het zicht  |
|  | Krijtstreepoppervlakte conform Bouwbesluitberekening |  | Geluidsbelaste gevel of dakvlak (vanaf 2e verdieping doof uitgevoerd) |

- De voor uw woning van toepassing zijnde symbolen zijn opgenomen in de plattegronden.
- Alle wandcontactdozen en aansluitpunten op 300mm boven de vloer, tenzij anders aangegeven.
- Alle schakelaars op 1050mm boven de vloer, tenzij anders aangegeven.
- De exacte plaatsen en afmetingen van aansluitpunten, radiatoren, ventilatieroosters, schachten, dakafmondingen en dergelijke zijn indicatief op de tekeningen aangegeven en worden door installateurs nader bepaald.
- Arceringen zijn ter indicatie.
- Meetvoerting in centimeters.
- Alle op de tekening aangegeven maten zijn 'circa-maten'.
- Na het aanbrengen van wand- en vloerafwerking (tegels, stucadoorswerk, etc.) zullen de netto bruikbare maten bij oplevering een aantal centimeters van de genoemde bruto maten kunnen afwijken.
- Derden dienen na oplevering altijd het werk zelf in te meten.



info@brainworkz.nl  
www.brainworkz.nl

Tolgaarde 15  
7642 EZ Wierden

**Project**  
179 won Blixembosch te Eindhoven  
Fase 5

**Omschrijving**  
Verkooptekening kavel 123  
Type A

**Projectleider**  
M. Besters

**Opdrachtgever**  
Hurks B.V.  
Pastoor Petersstraat 3  
5612 WB Eindhoven

**Getekend**  
C. Waaijer

**Architect**  
SVP Architectuur en stedenbouw  
Het Zand 17  
3811 GB Amersfoort

**Formaat**  
A1

**Schaal**  
1:50 / 1:100

**Datum**  
22-06-2021

**Versie**

**Wijzigingsdatum**

**Projectnummer**  
200402-01

**Bladnummer**  
VK-123