



Voorgevel  
schaal: 1 : 100




Rechter zijgevel  
schaal: 1 : 100




Achtergevel  
schaal: 1 : 100





Linker zijgevel  
schaal: 1 : 100

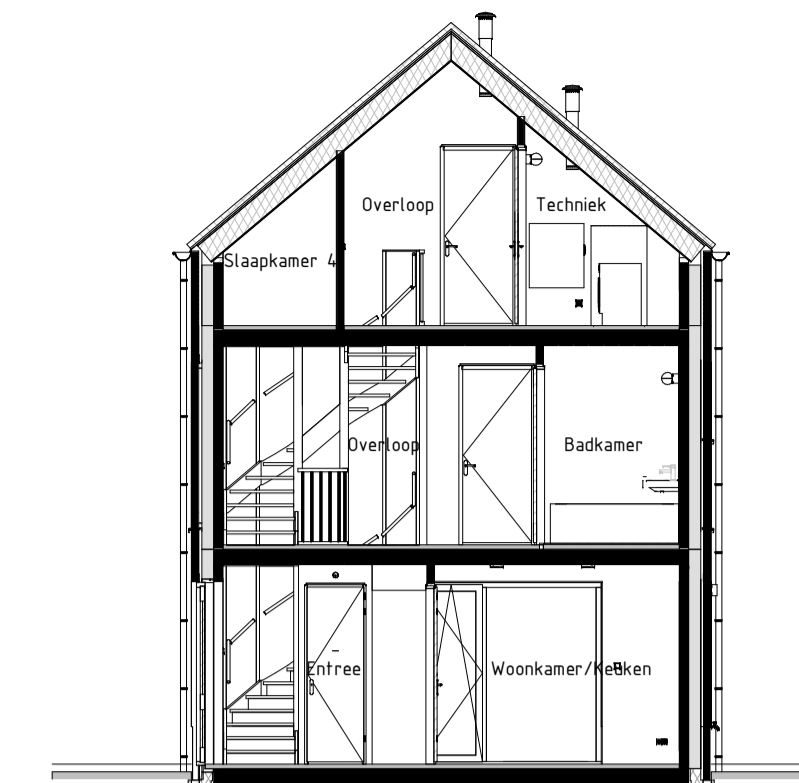


Doorsnede AA  
schaal: 1 : 100

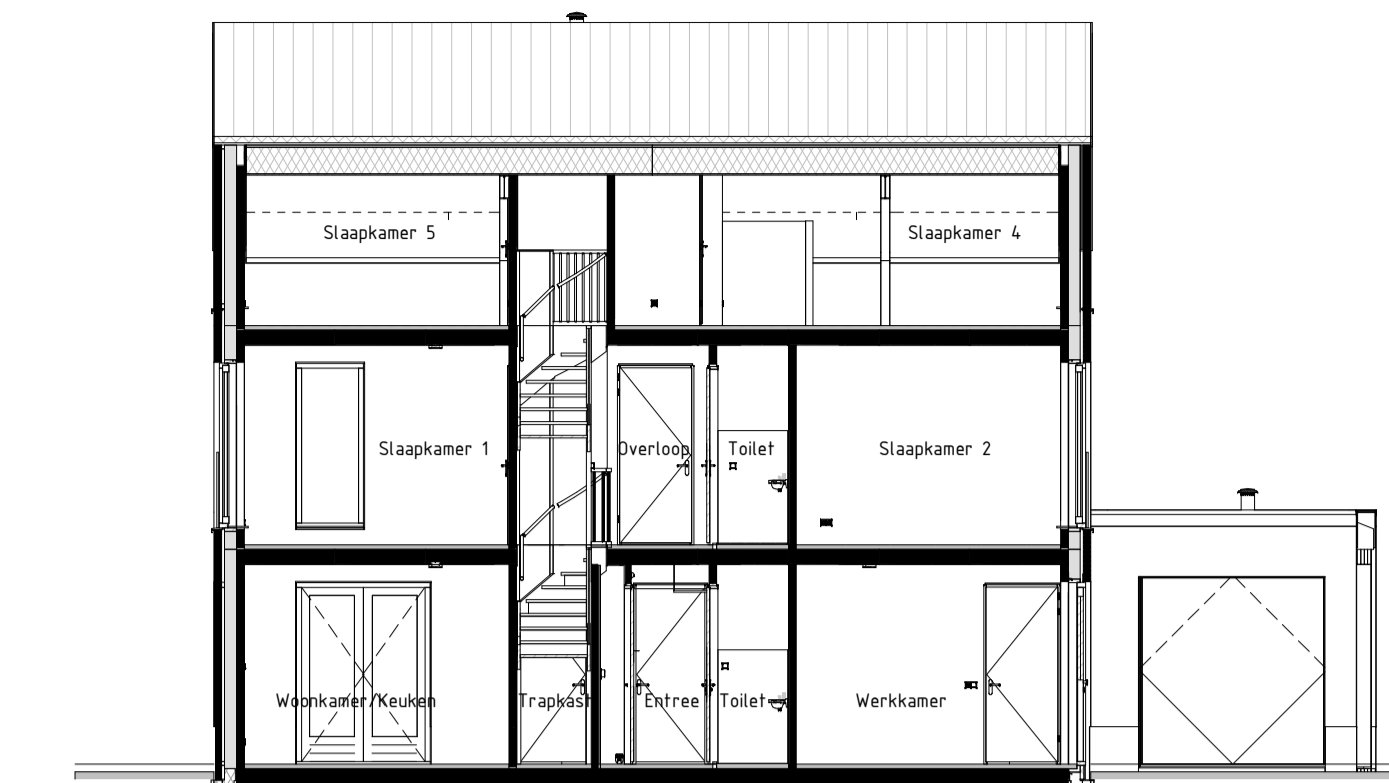


Doorsnede BB  
schaal: 1 : 100

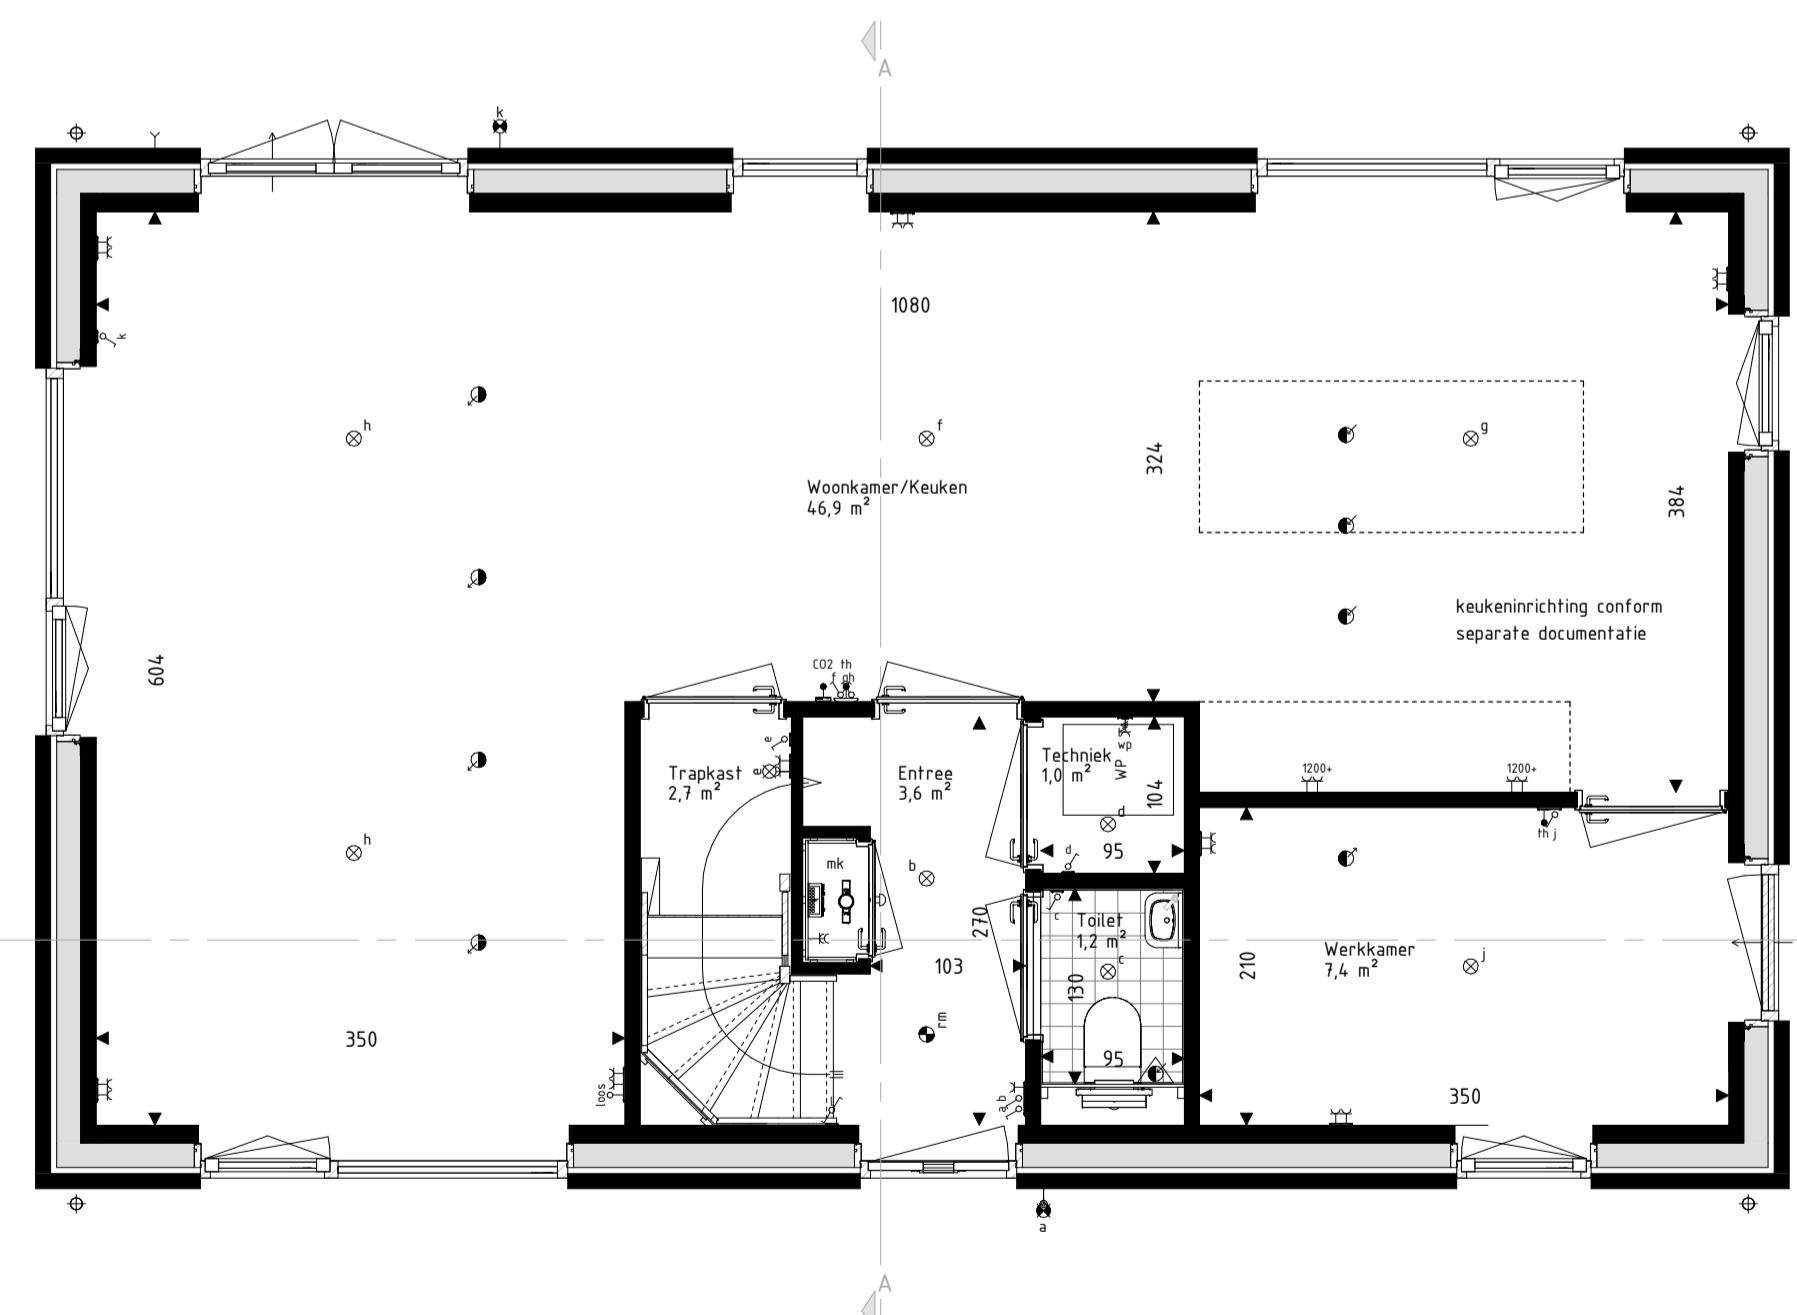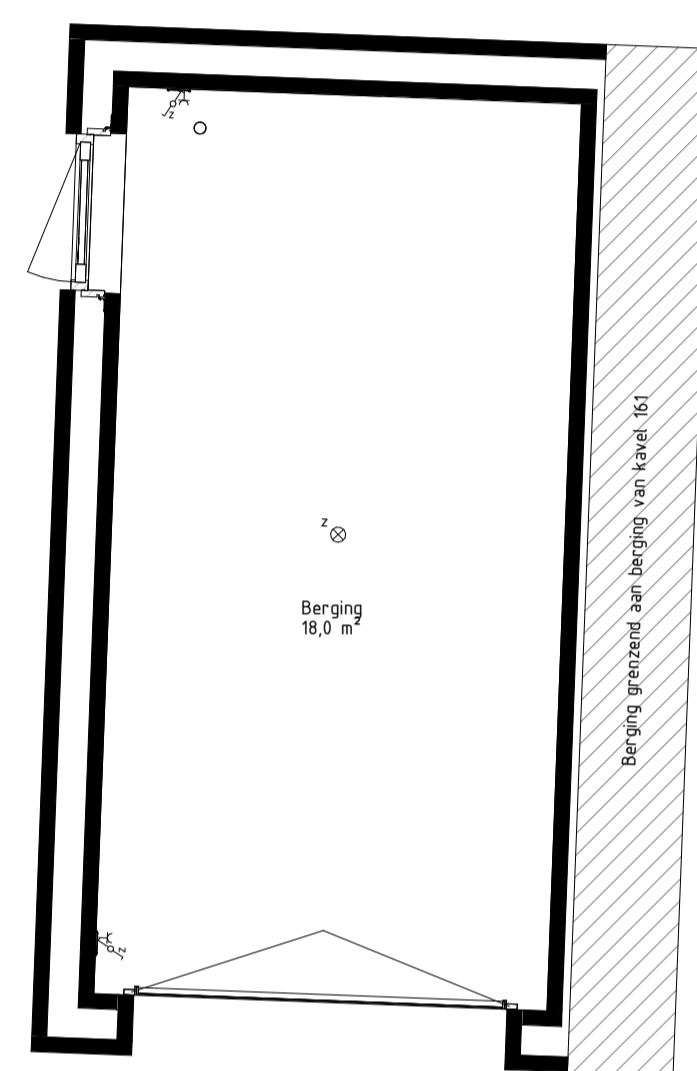

Begane grond  
schaal: 1 : 50

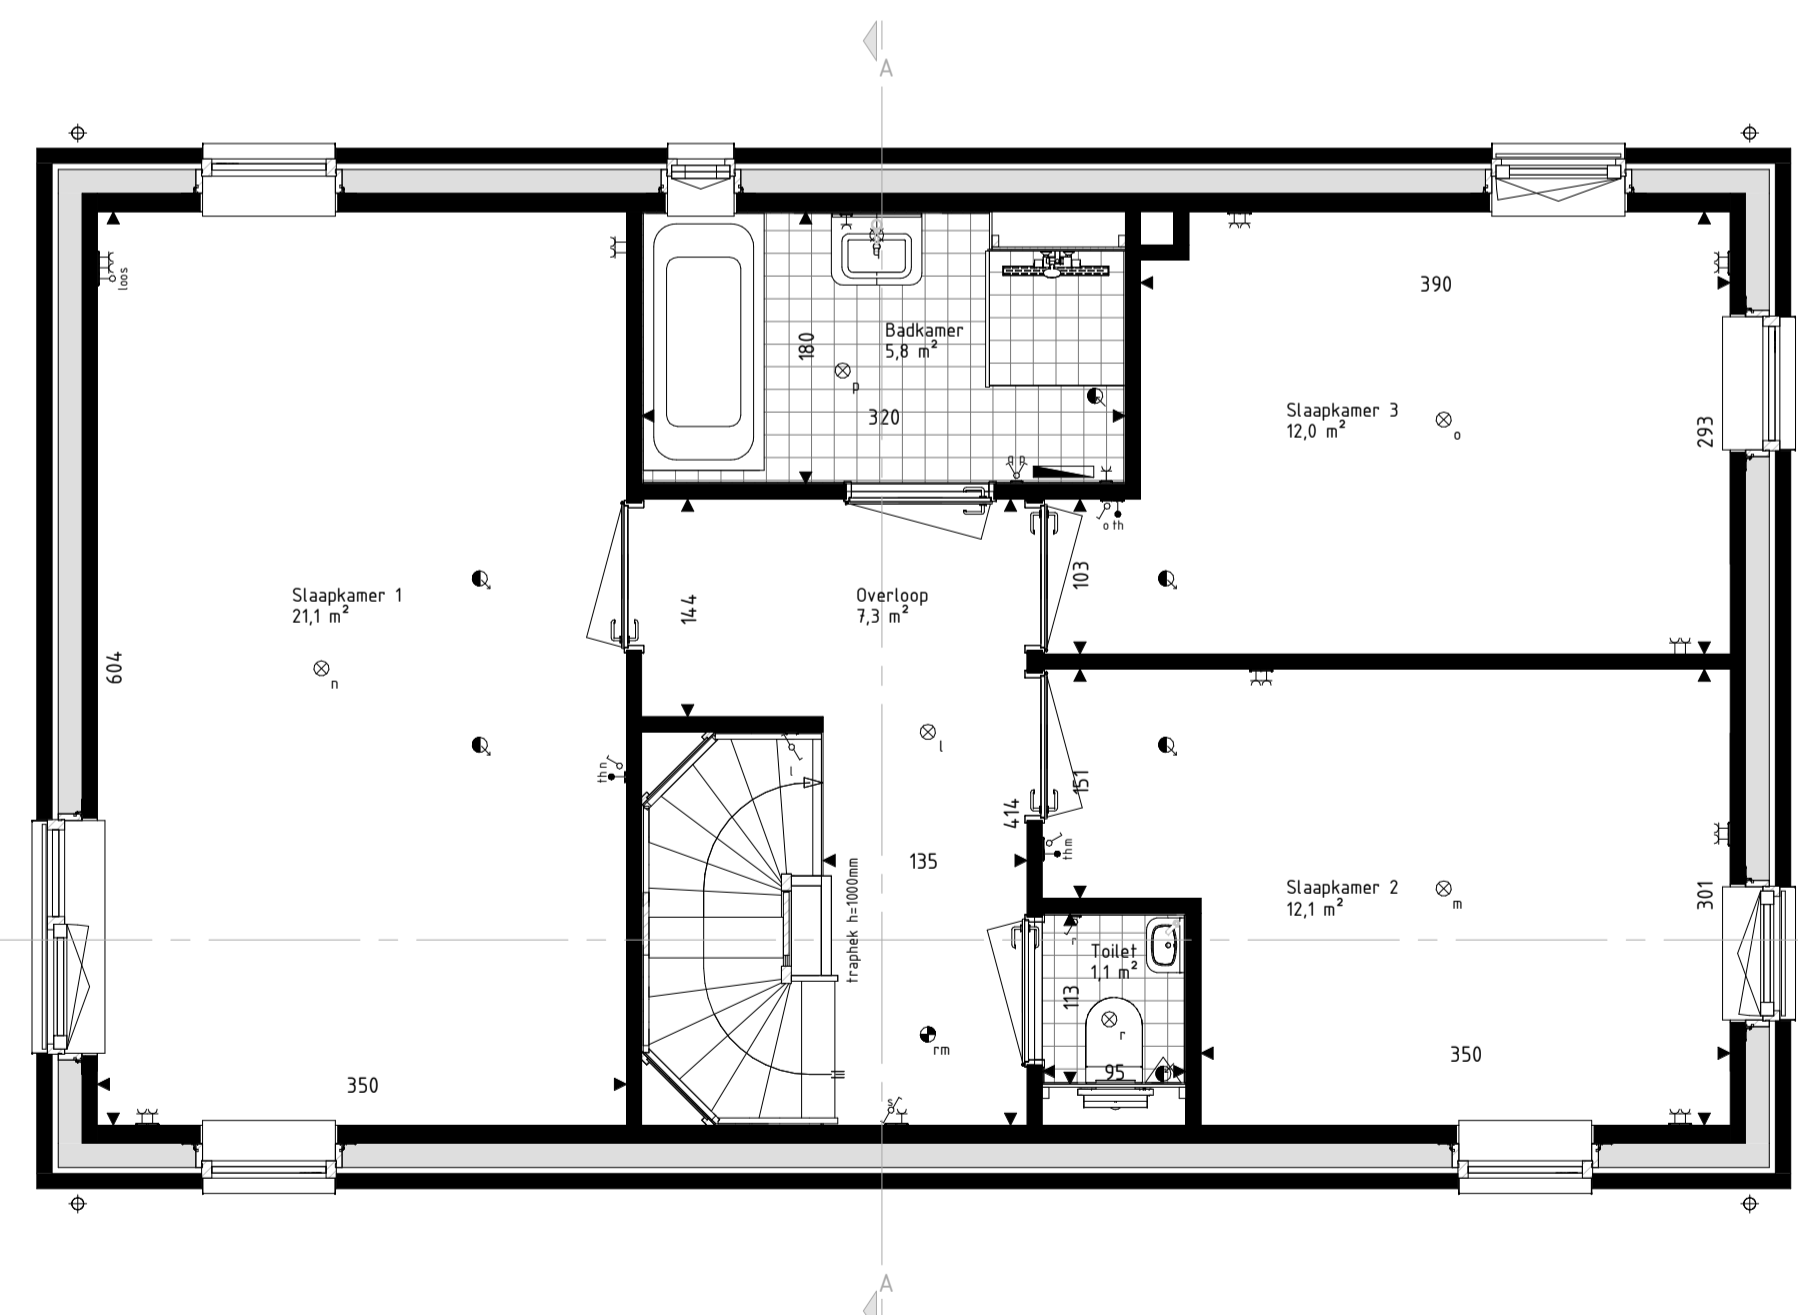

Eerste verdieping  
schaal: 1 : 50

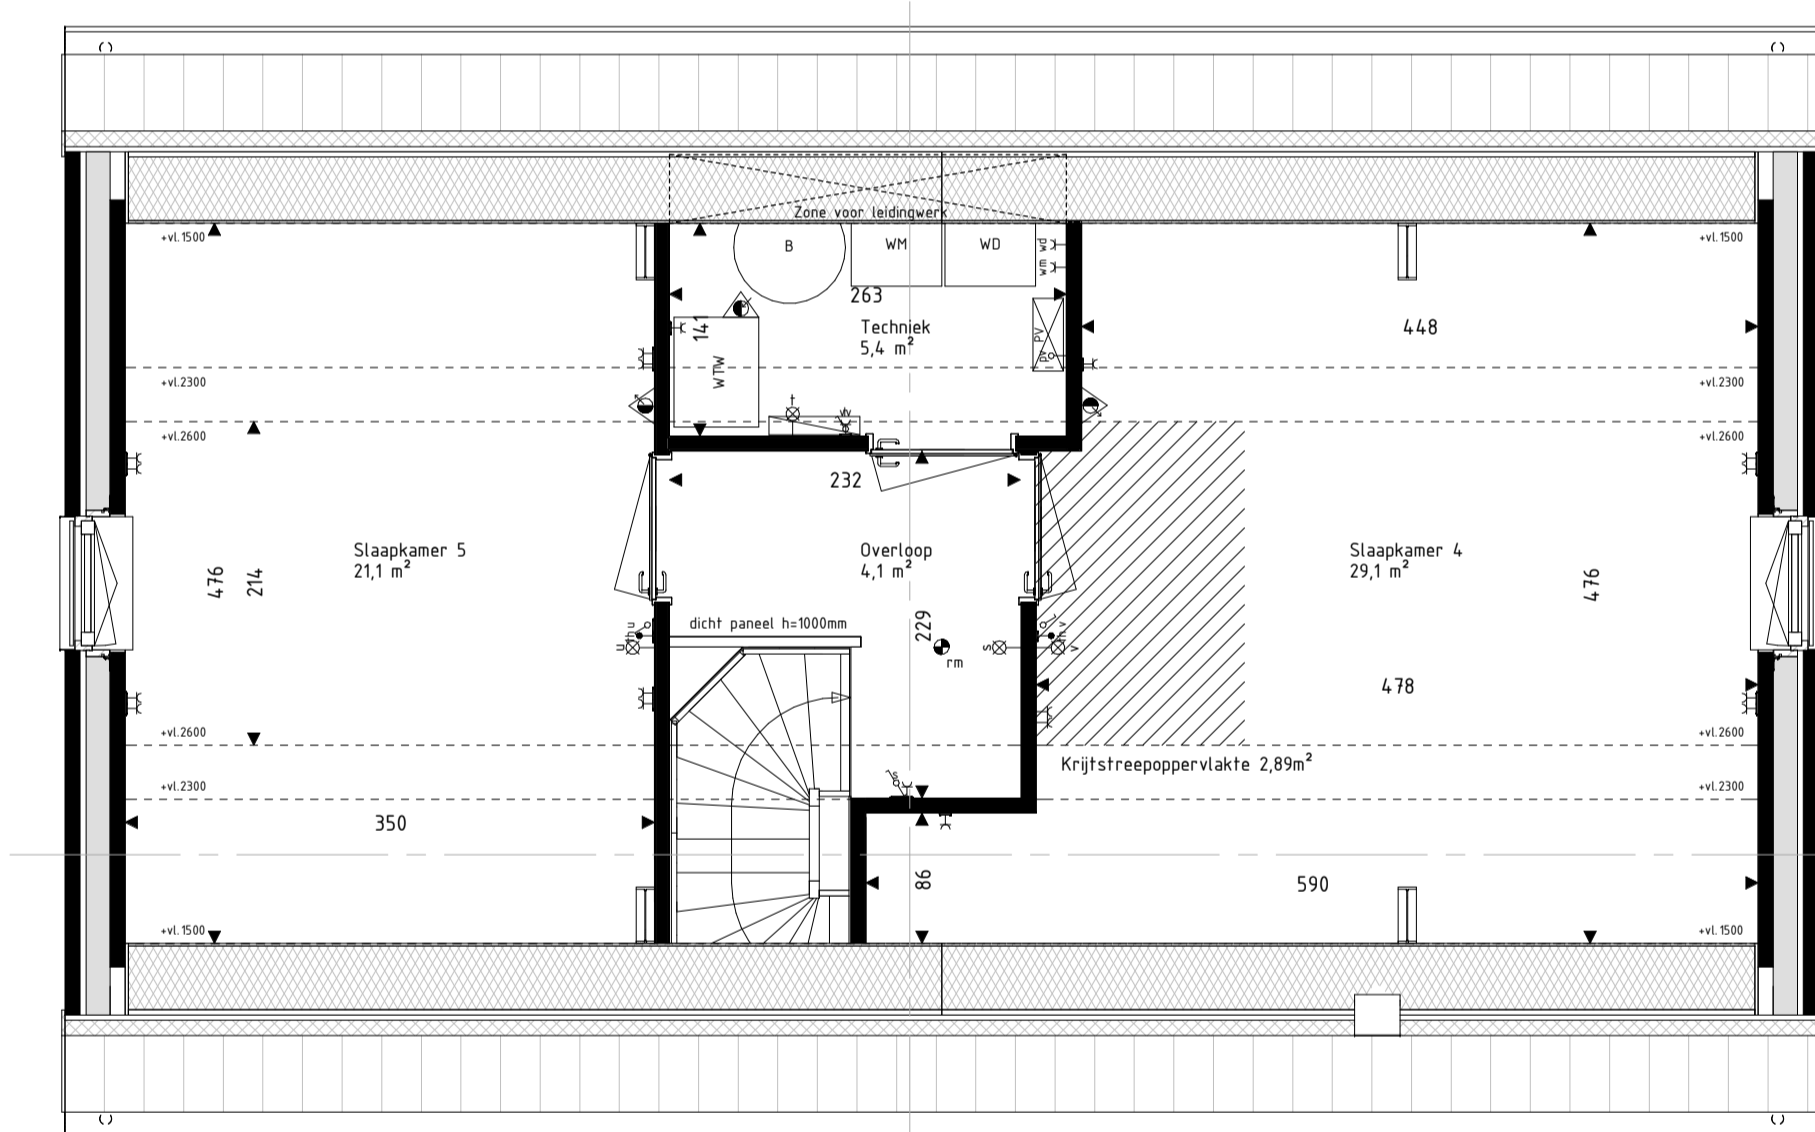

Tweede verdieping  
schaal: 1 : 50



Kaveloverzicht

**RENVOOI Materialen & arceringen:**

Metselwerk A [VDS Perla, witte voeg, kleur ntb]	VG Velligheidsglas [conform NEN2569 of NEN2608]
Metselwerk B [VDS Astra, lichtgrijs voeg, kleur ntb]	Metselwerk B Vlaas-verband metselwerk [alle gevelplaten en kozijkaders]
Metselwerk C [VDS Nubia, grijze voeg, kleur ntb]	Gierzwaluwkast
Stucwerk [wit, RAL9010]	Vloermutskast
Stucwerk [grijs, RAL7047]	
Gevelbekleding [Hout Douglas, natuurlijk]	
Gevelbekleding [Hout Douglas, gebrand]	
Daakpannen [Lekleur maal engobe, Wienerberger Actua L130]	

**RENVOOI Symbolen:**

bedraad aansluitpunt	bedraad aansluitpunt CO2 melder
buitenvoeler warmtepomp	bedraad aansluitpunt HV unit
bedraad aansluitpunt upf 1xRJ45	bedraad aansluitpunt thermostat
bedraad aansluitpunt upf 2xRJ45	wandcontactdoos perilex
onbedrade (lucht) leiding	wandcontactdoos 8P44
onbedrade leiding t/bv pv panelen	double wandcontactdoos opbouw verticaal
dimmer	drukknop deurbel
enkeelpolige schakelaar	schel deurbel
serieschakelaar	wandlichtpunt binnen
trekschakelaar	wandlichtpunt buiten
wisselschakelaar	plafondlichtpunt
schakelaar zoverring	rookmelder
3-standen schakelaar	voervoerventil ventilatie
wandcontactdoos gaard	afvoerventil ventilatie
wandcontactdoos ongeard	wand voervoerventil ventilatie
buitenrean	wand afvoerventil ventilatie
Verdelers vloerverwarming	Devormer PV-panelen
Radiator	Slaten balk in het zicht
Krijtsteoppervlakte conform Bouwbesluitberekening	Geulstobeste gevent of dakvlak (vanaf 2e verdieping door uitgevoerd)

- De voor uw woning van toepassing zijnde symbolen zijn opgenomen in de plattegronden.
- Alle wandcontactdozen en aansluitpunten op 300mm boven de vloer, tenzij anders aangegeven.
- Alle schakelaars op 1500mm boven de vloer, tenzij anders aangegeven.
- De exacte plaatsen en afmetingen van aansluitpunten, radiatoren, ventilatiekasten, schachten, dakuitmondingen en dergelijke zijn indicatief op de tekeningen aangegeven en worden door installateurs nader bepaald.
- Aangegeven zijn ten indicatie.
- Maatvoering in centimeters.
- Alle op de tekening aangegeven maten zijn 'stra-maten'.
- Na het aandroegen van water- en vliesafwerking (trappels, stucadoerwerk, etc.) zullen de netto bruikbare maten bij oplevering een aantal centimeters van de genoemde bruto maten kunnen afwijken.
- Denden dienen na oplevering altijd het werk zelf in te meten.



Project  
179 won Blixembosch te Eindhoven  
Fase 6

Omschrijving  
Verkooptekening kavel 159

Type Gsp

Projectleider  
M. Besters

Opdrachtgever  
Hurks B.V.

Tolgaarde 15  
7642 EZ Wierden

Getekend  
C. Waaijer

Architect  
SVP Architectuur en stedenbouw

Het Zand 17  
3811 GB Amersfoort

Formaat  
A1+ (1200x594)

Schaal  
Als aangegeven

Datum  
08-02-2022

Versie  
A

Wijzigingsdatum  
08-03-2022

Projectnummer  
200402-02

Bladnummer  
VK-159



BRAINWORKZ

info@brainworkz.nl  
www.brainworkz.nl

Tolgaarde 15  
7642 EZ Wierden

Opdrachtgever  
Hurks B.V.

Tolgaarde 15  
7642 EZ Wierden

Opdrachtgever  
Hurks B.V.

Tolgaarde 15  
7642 EZ Wierden