



Voorgevel
schaal: 1 : 100




Rechter zijgevel
schaal: 1 : 100




Achtergevel
schaal: 1 : 100




Linker zijgevel
schaal: 1 : 100

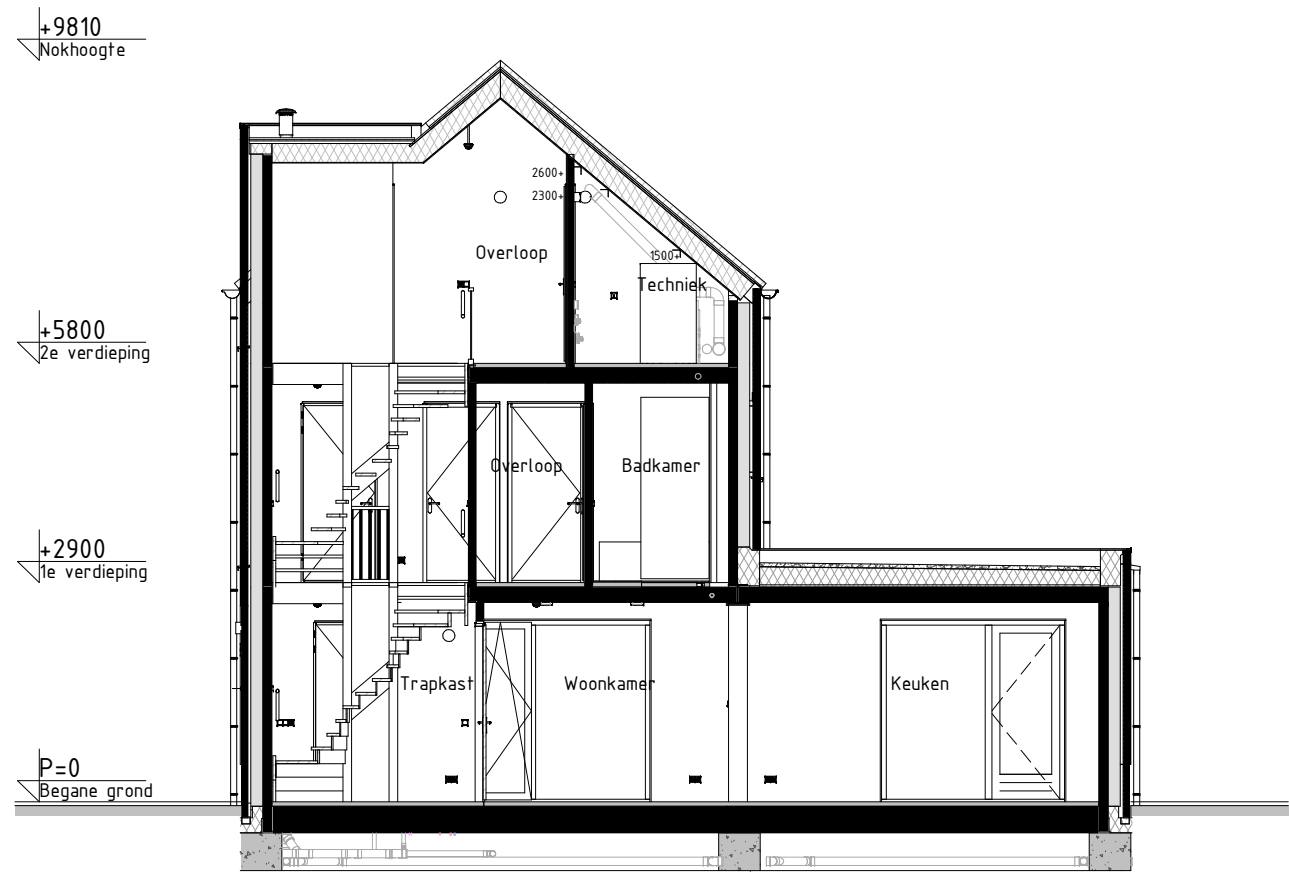


Doorsnede AA
schaal: 1 : 100

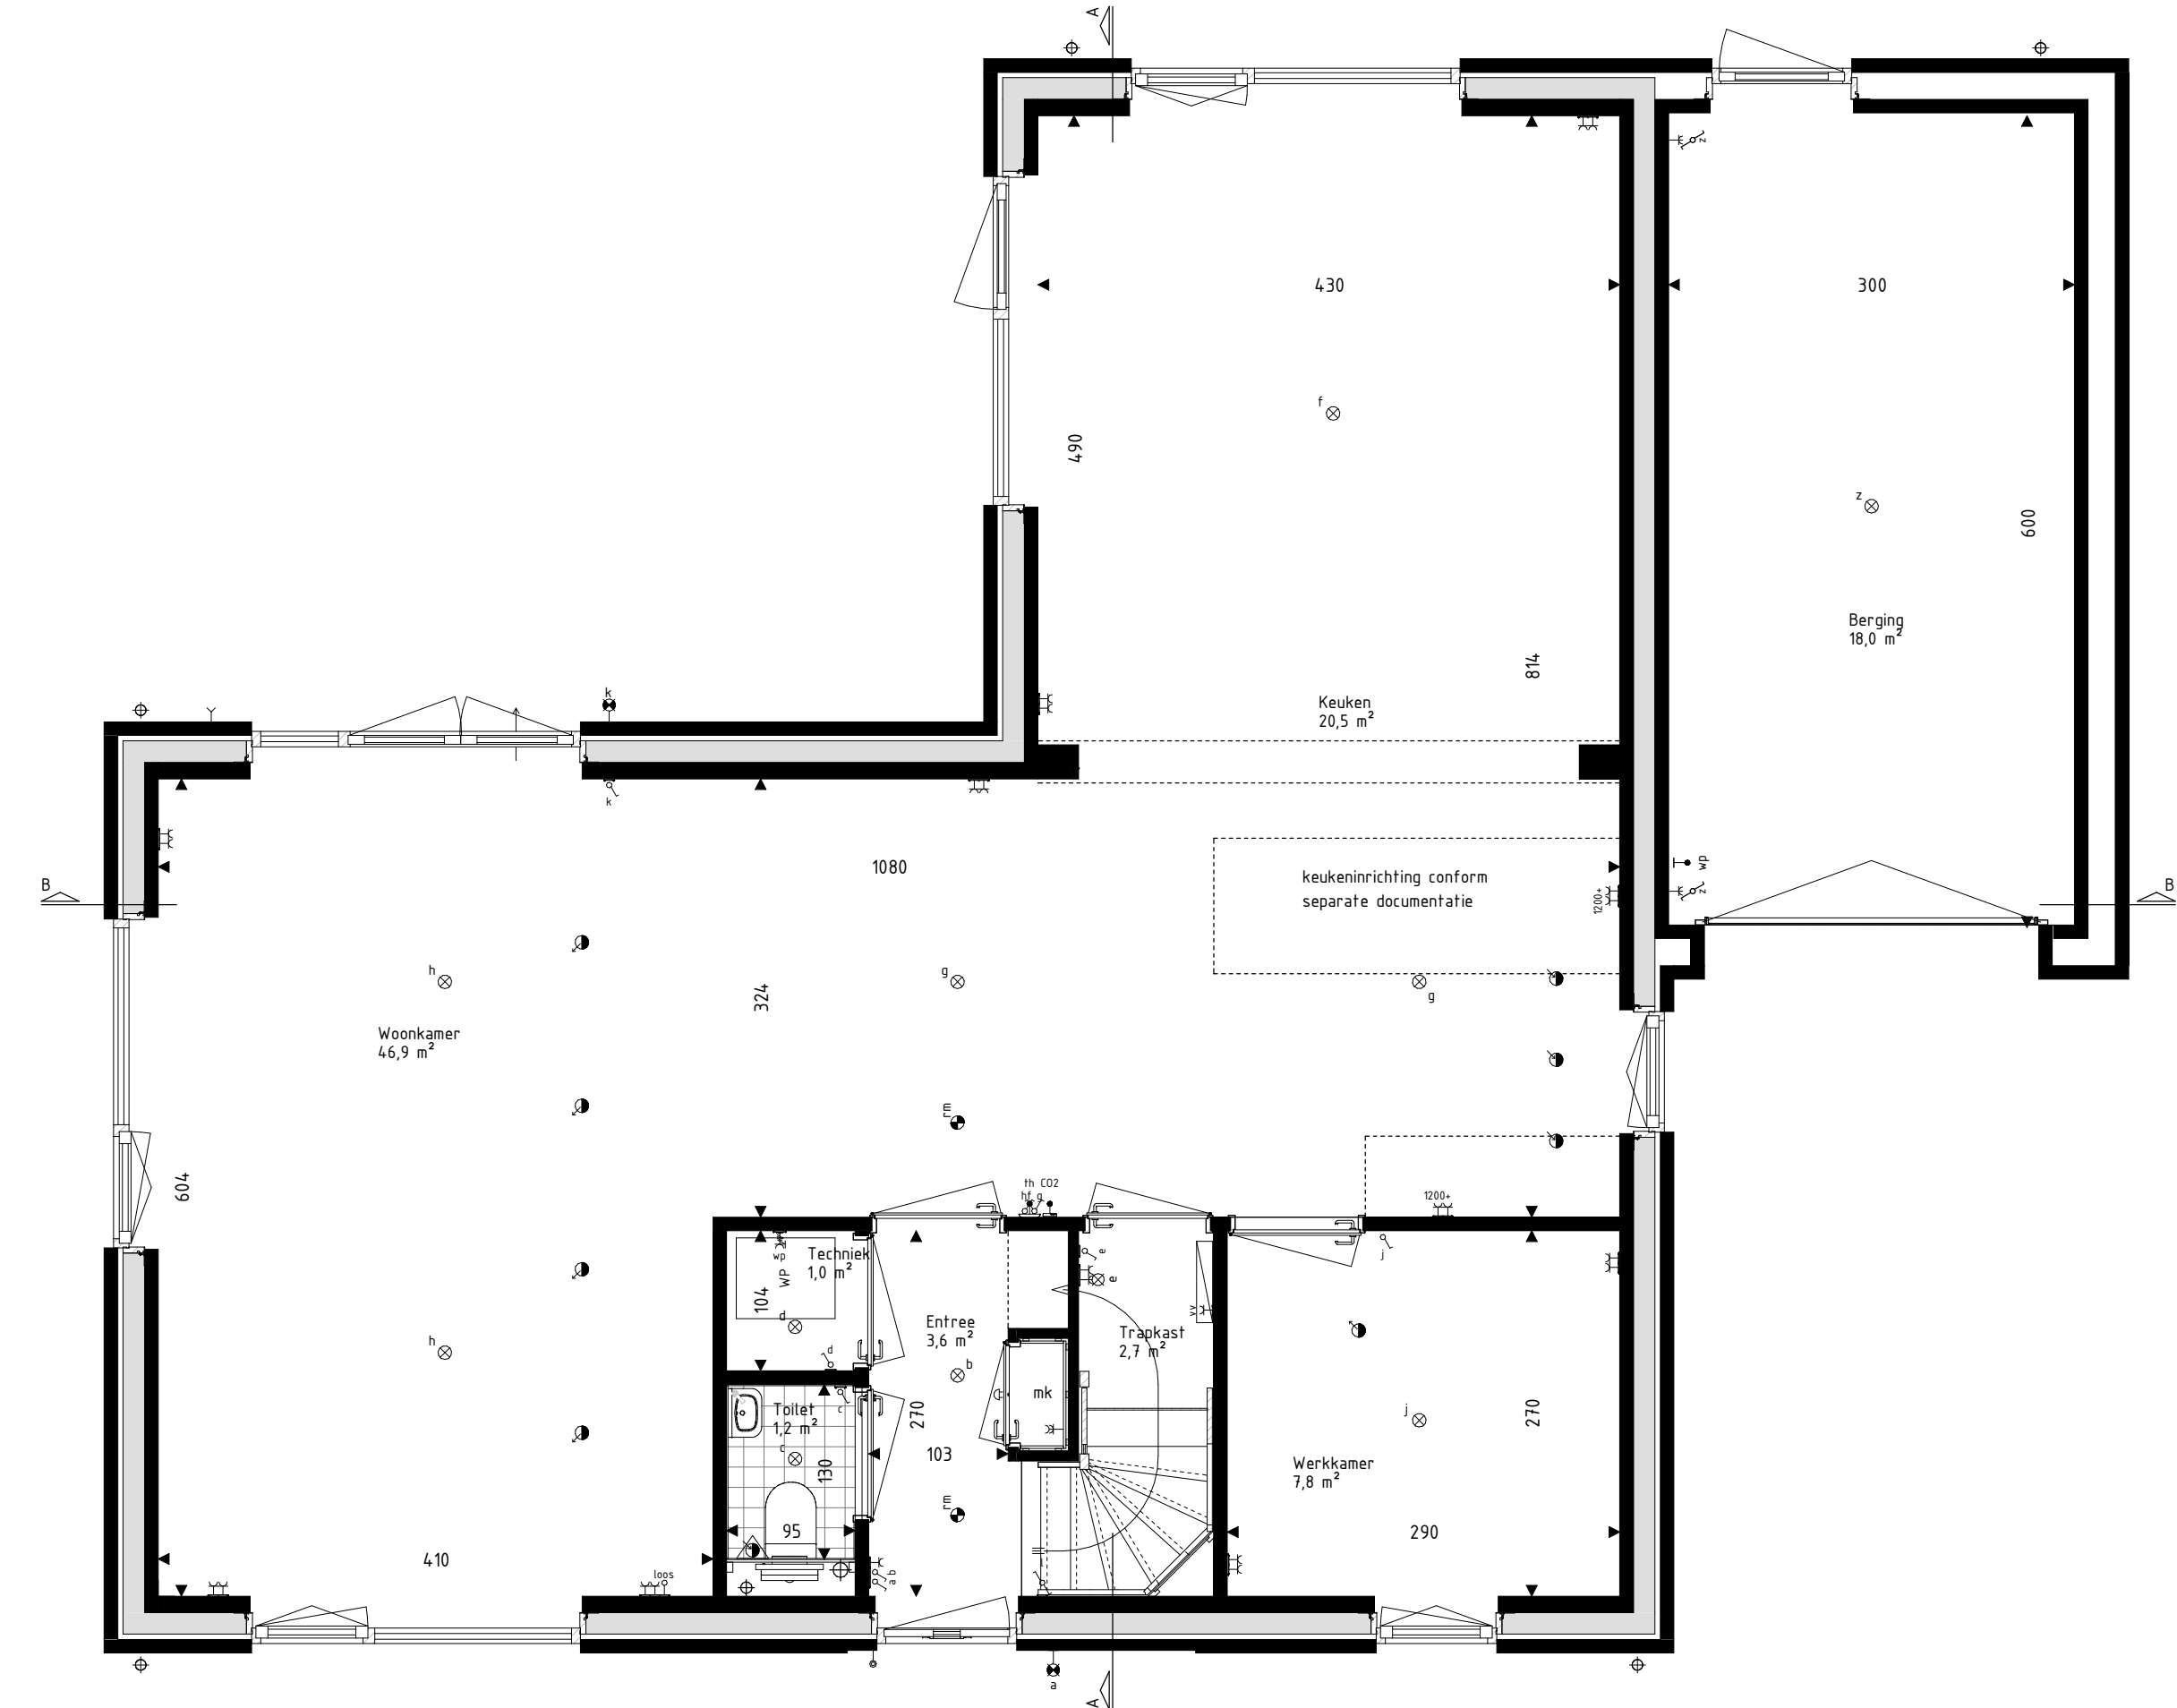


Begane grond
schaal: 1 : 50

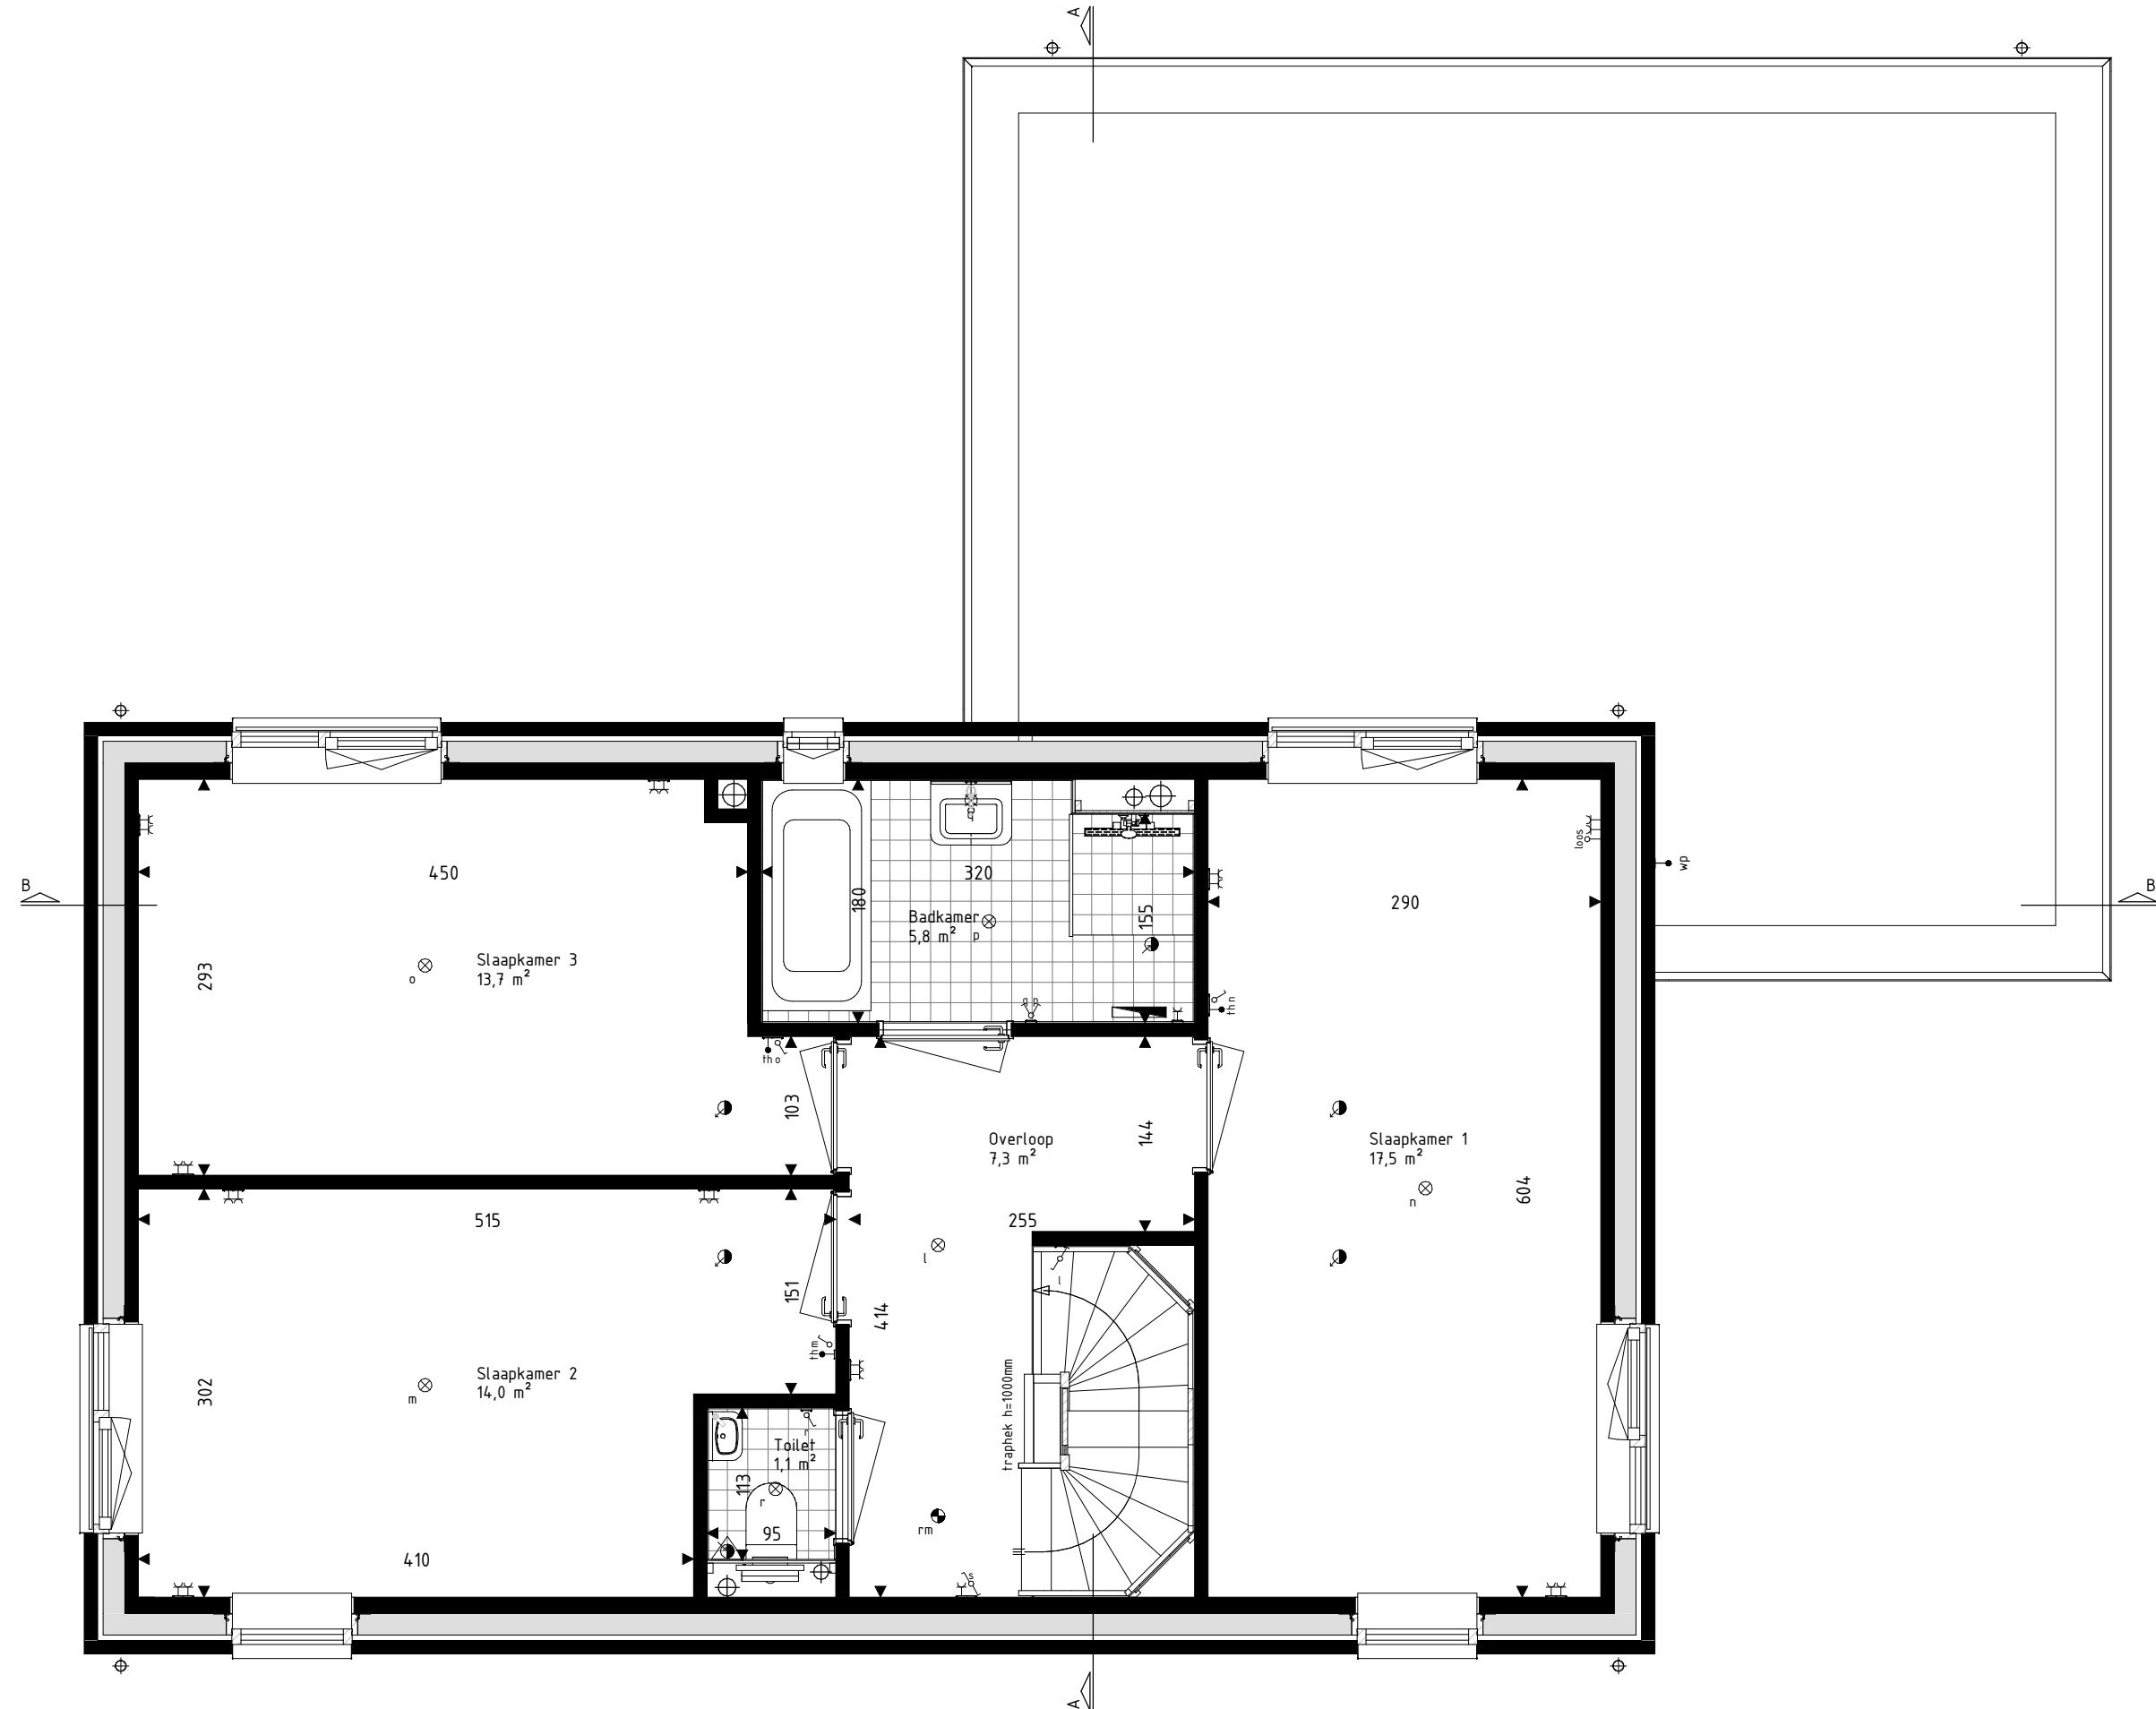

Eerste verdieping
schaal: 1 : 50

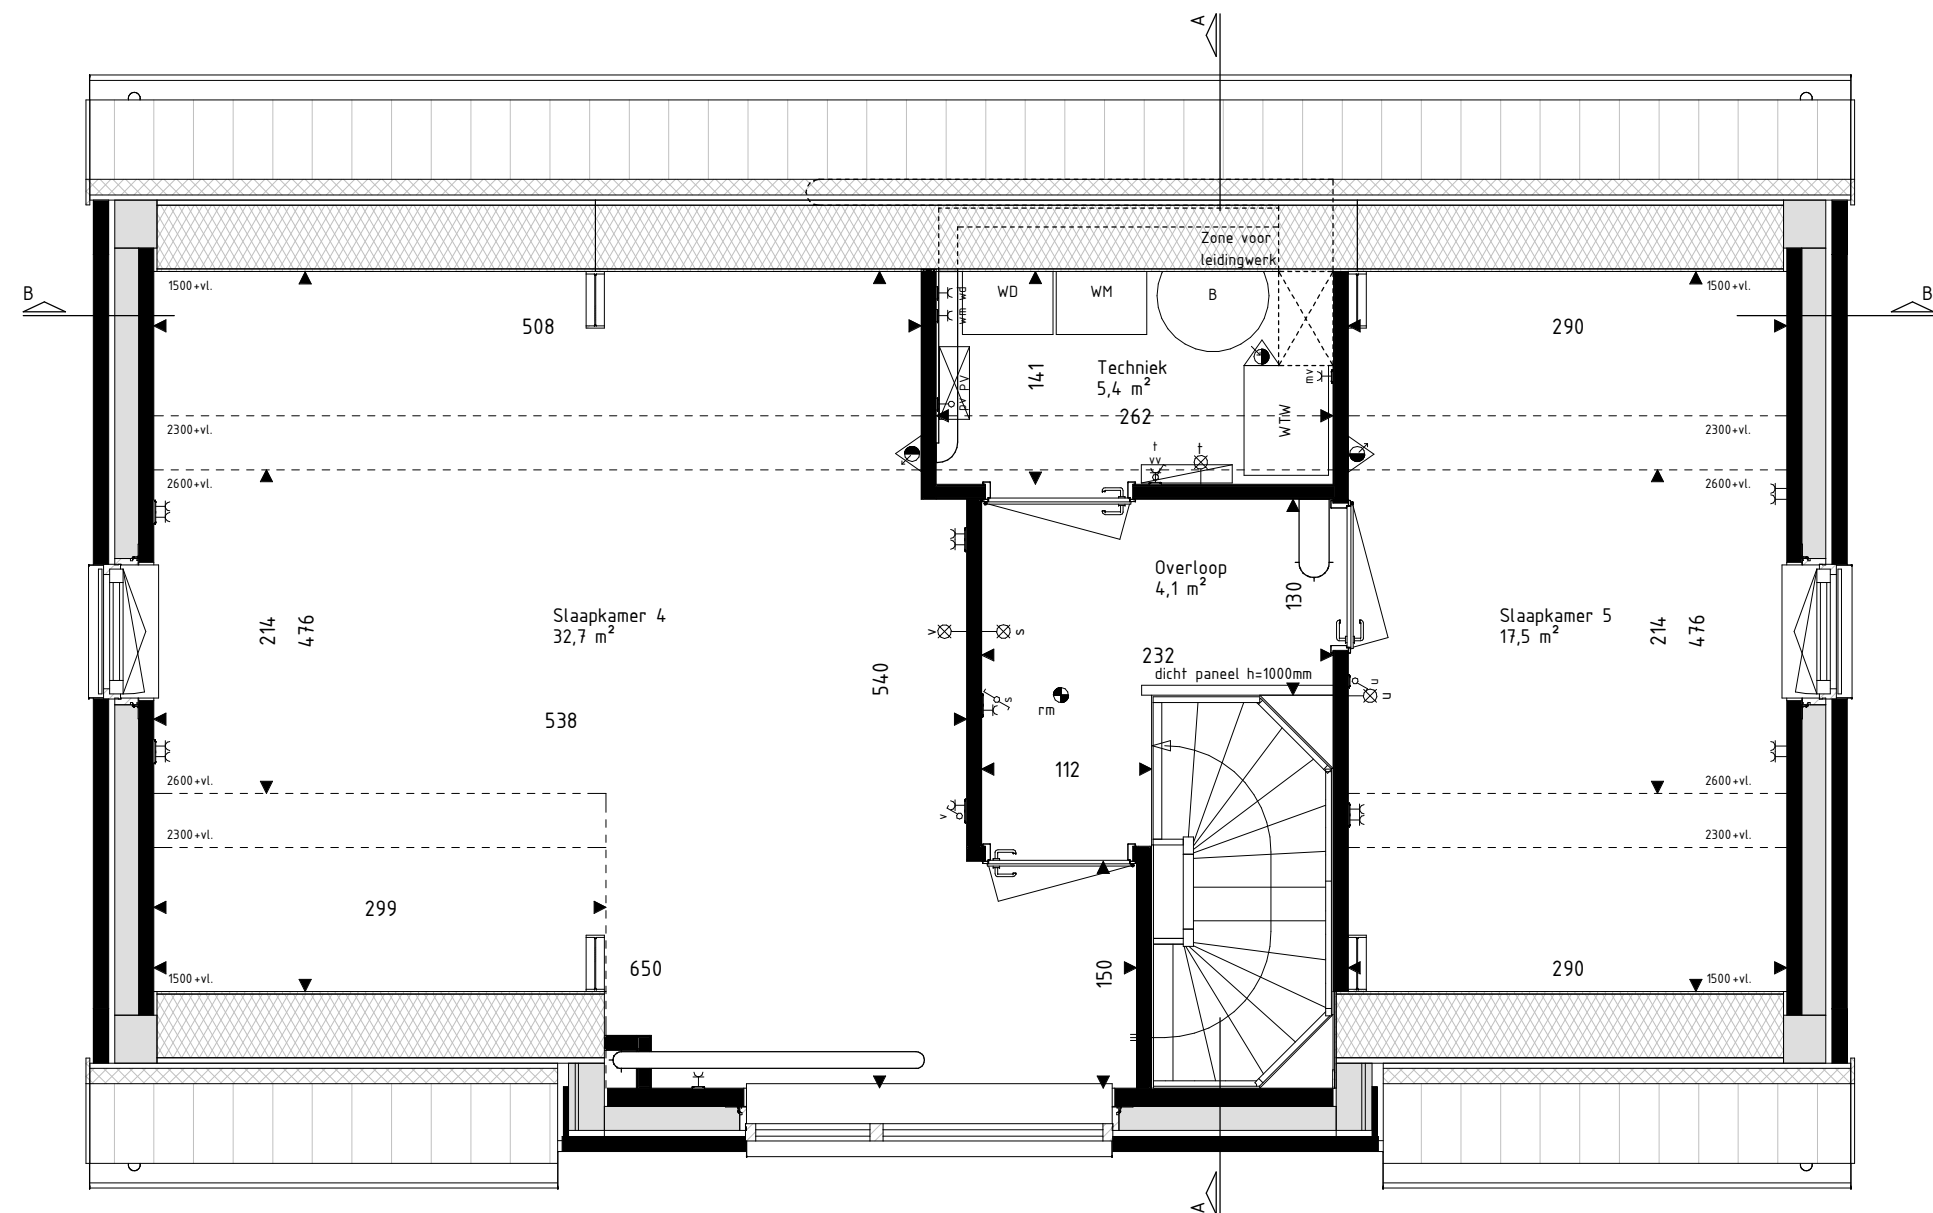

Tweede verdieping
schaal: 1 : 50

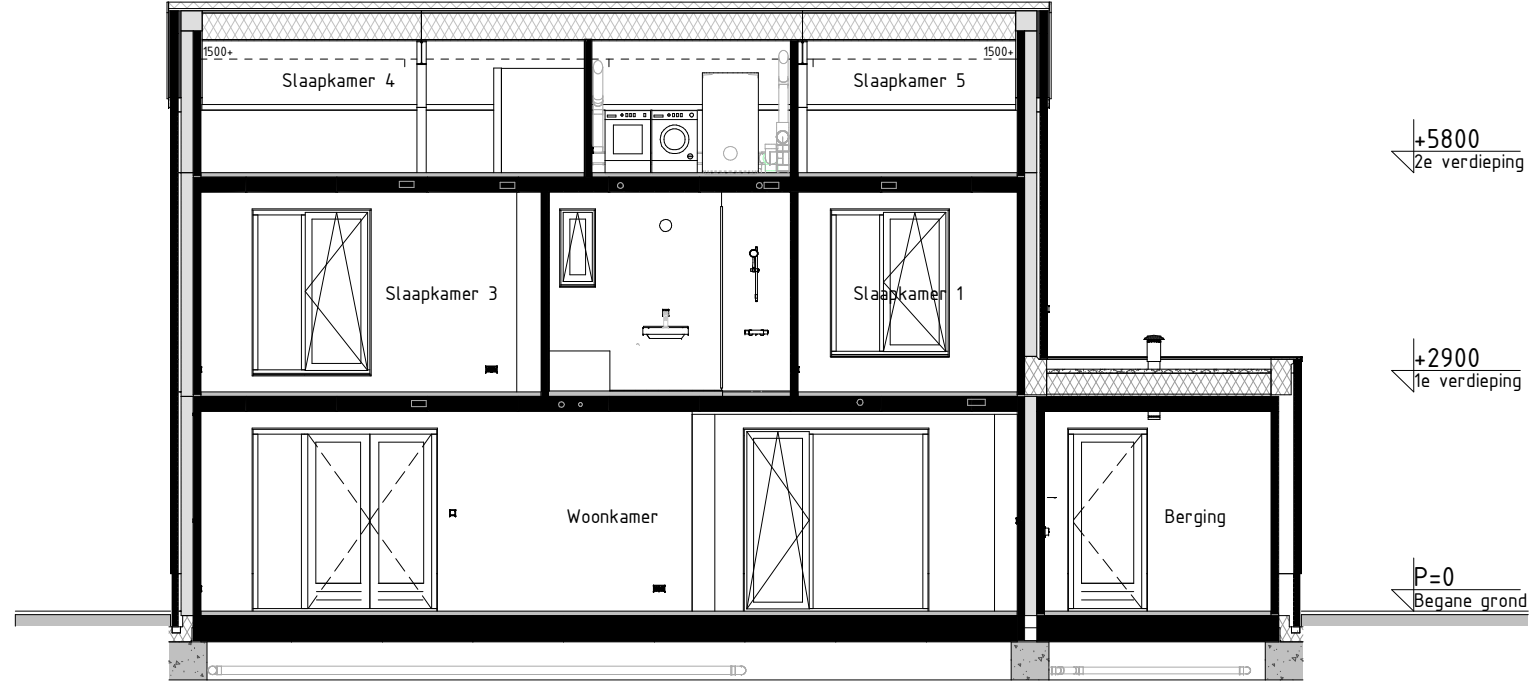

Doorsnede BB
schaal: 1 : 100

RENVOO! Materialen & arceringen:		
	Metselwerk A [VDS Perla, witte voeg, kleur ntb]	VG Vrijheidsglas [conform NEN3569 of NEN2688]
	Metselwerk B [VDS Astro, lichtgrijze voeg, kleur ntb]	Metselwerk B Vlaams verband metselwerk [alle gevelplinten en kozijnkaders]
	Metselwerk C [VDS Nubia, grijze voeg, kleur ntb]	
	Stucwerk [wit, RAL9010]	
	Stucwerk [grijs, RAL7047]	
	Gevelbekleding [hout Douglas, natuurlijk]	
	Gevelbekleding [hout Douglas, gebrand]	
	Dakpannen [Lekleur nat engobe, Wienerberger Actua LT10]	

RENVOO! Symbolen:	
	bedraad aansluitpunt CO2 melders
	bedraad aansluitpunt MV unit
	bedraad aansluitpunt thermostaat
	wandcontactdoos perilex
	wandcontactdoos P44
	dubbele wandcontactdoos opbouw verticaal
	drukknop deurbel
	schel deurbel
	wandlichtpunt binnen
	wandlichtpunt buiten
	plafondlichtpunt
	rookmelder
	toevoerventiel ventilatie
	afvoerventiel ventilatie
	wand toevoerventiel ventilatie
	wand afvoerventiel ventilatie
	omvormer PV-panelen
	Stalen balk in het zicht
	Geluidsblende gevel of dakvlak [vanaf 2e verdieping doof uitgevoerd]

- De voor uw woning van toepassing zijnde symbolen zijn opgenomen in de plattegronden.
- Alle wandcontactdozen en aansluitpunten op 300mm boven de vloer, tenzij anders aangegeven.
- Alle schakelaars op 1600mm boven de vloer, tenzij anders aangegeven.
- De exacte plaatsen en afmetingen van aansluitpunten, radiatoren, ventilatieroosters, schachten, dakuitmondingen en dergelijke zijn indicatief op de tekeningen aangegeven en worden door installateurs nader bepaald.
- Aansluitingen zijn ter indicatie.
- Maatvoering in centimeters.
- Alle op de tekening aangegeven maten zijn 'circa-maten'.
- Na het aanbrengen van wand- en vloerisolering (vloerplaat, stucadoerswerk, etc.) zullen de netto bruikbare maten bij oplevering een aantal centimeters van de genoemde bruto maten kunnen afwijken.
- Derden dienen na oplevering altijd het werk zelf in te meten.



info@brainworkz.nl
www.brainworkz.nl
Tolgaarde 15
7642 EZ Wierden

Project
179 won Blixembosch te Eindhoven
Fase 4
Omschrijving
Verkooptekening kavel 3
Type E1
Projectleider
M. Besters
Opdrachtgever
Hurks B.V.
Pastoor Petersstraat 3
5612 WB Eindhoven
Getekend
C. Waaijer
Architect
SVP Architectuur en stedenbouw
Het Zand 17
3811 GB Amersfoort
Wijzigingsdatum
Projectnummer
200402-00
Bladnummer
VK-03