





Voorgevel
schaal: 1 : 100




Achtergevel
schaal: 1 : 100

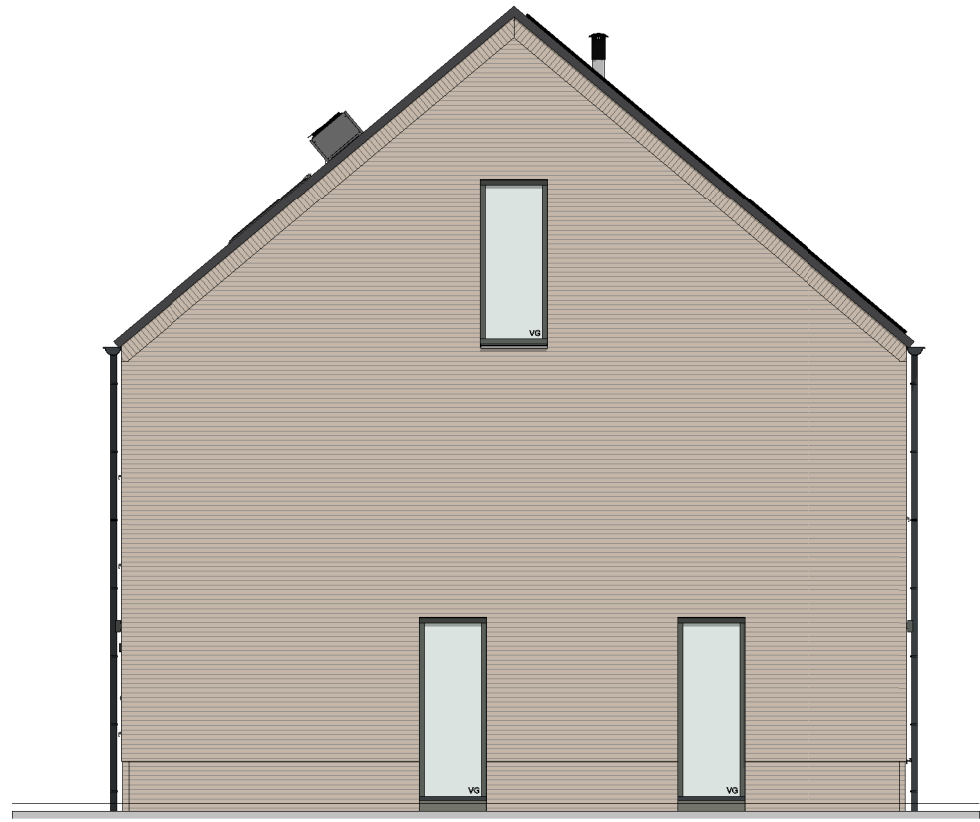


Rechtergevel
schaal: 1 : 100

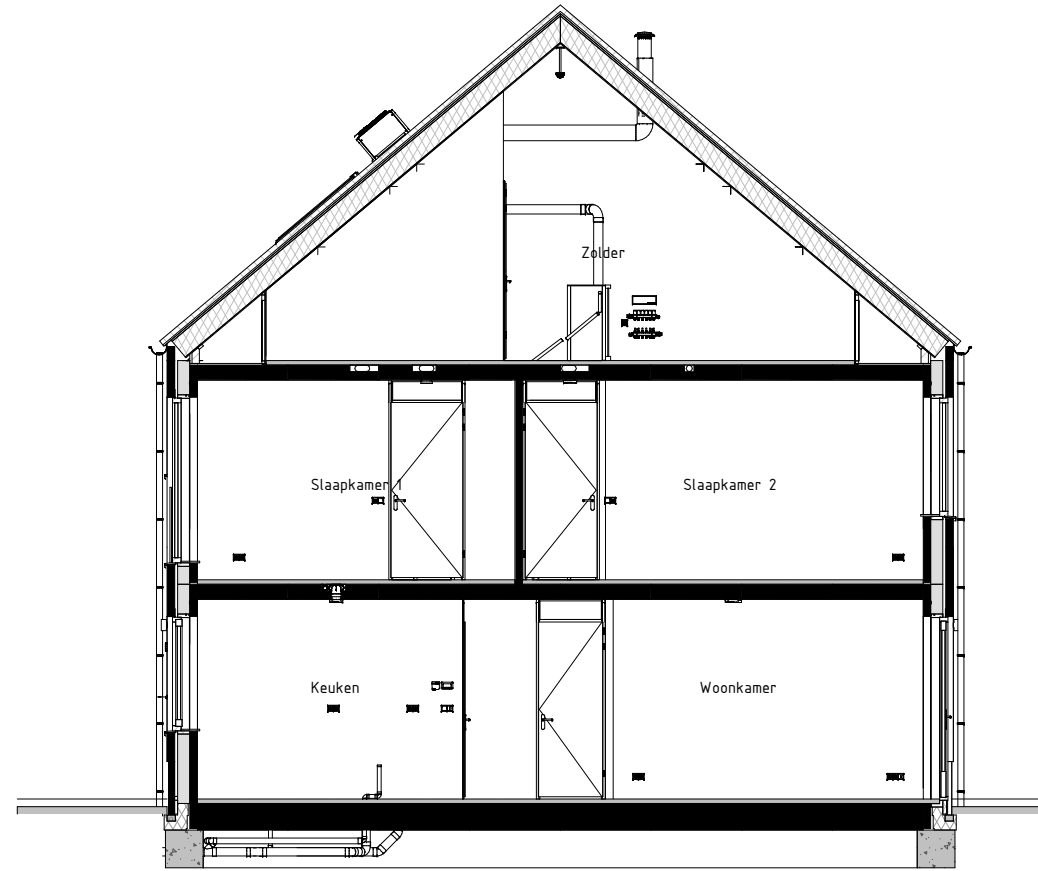


Langsdoorsnede AA
schaal: 1 : 100

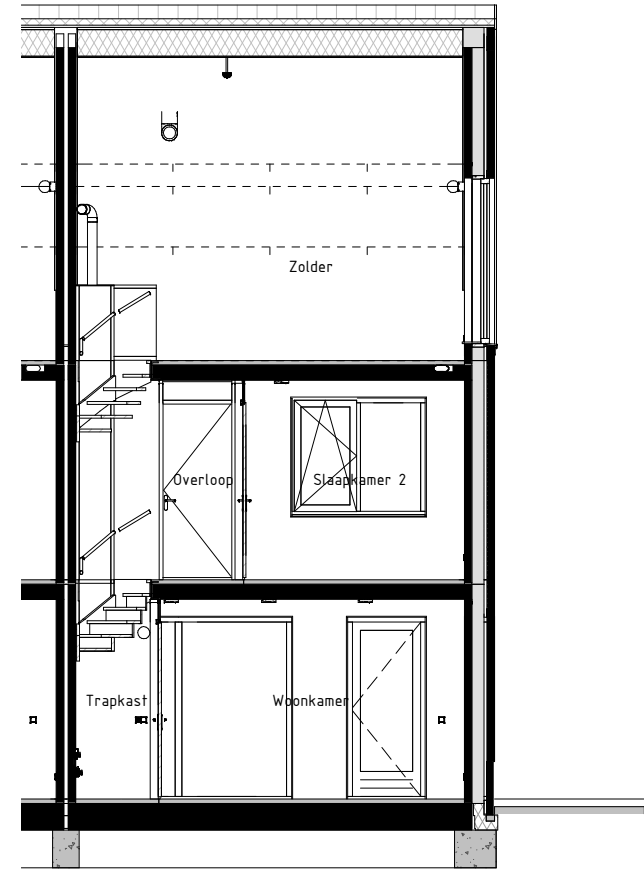


Dwarsdoorsnede BB
schaal: 1 : 100

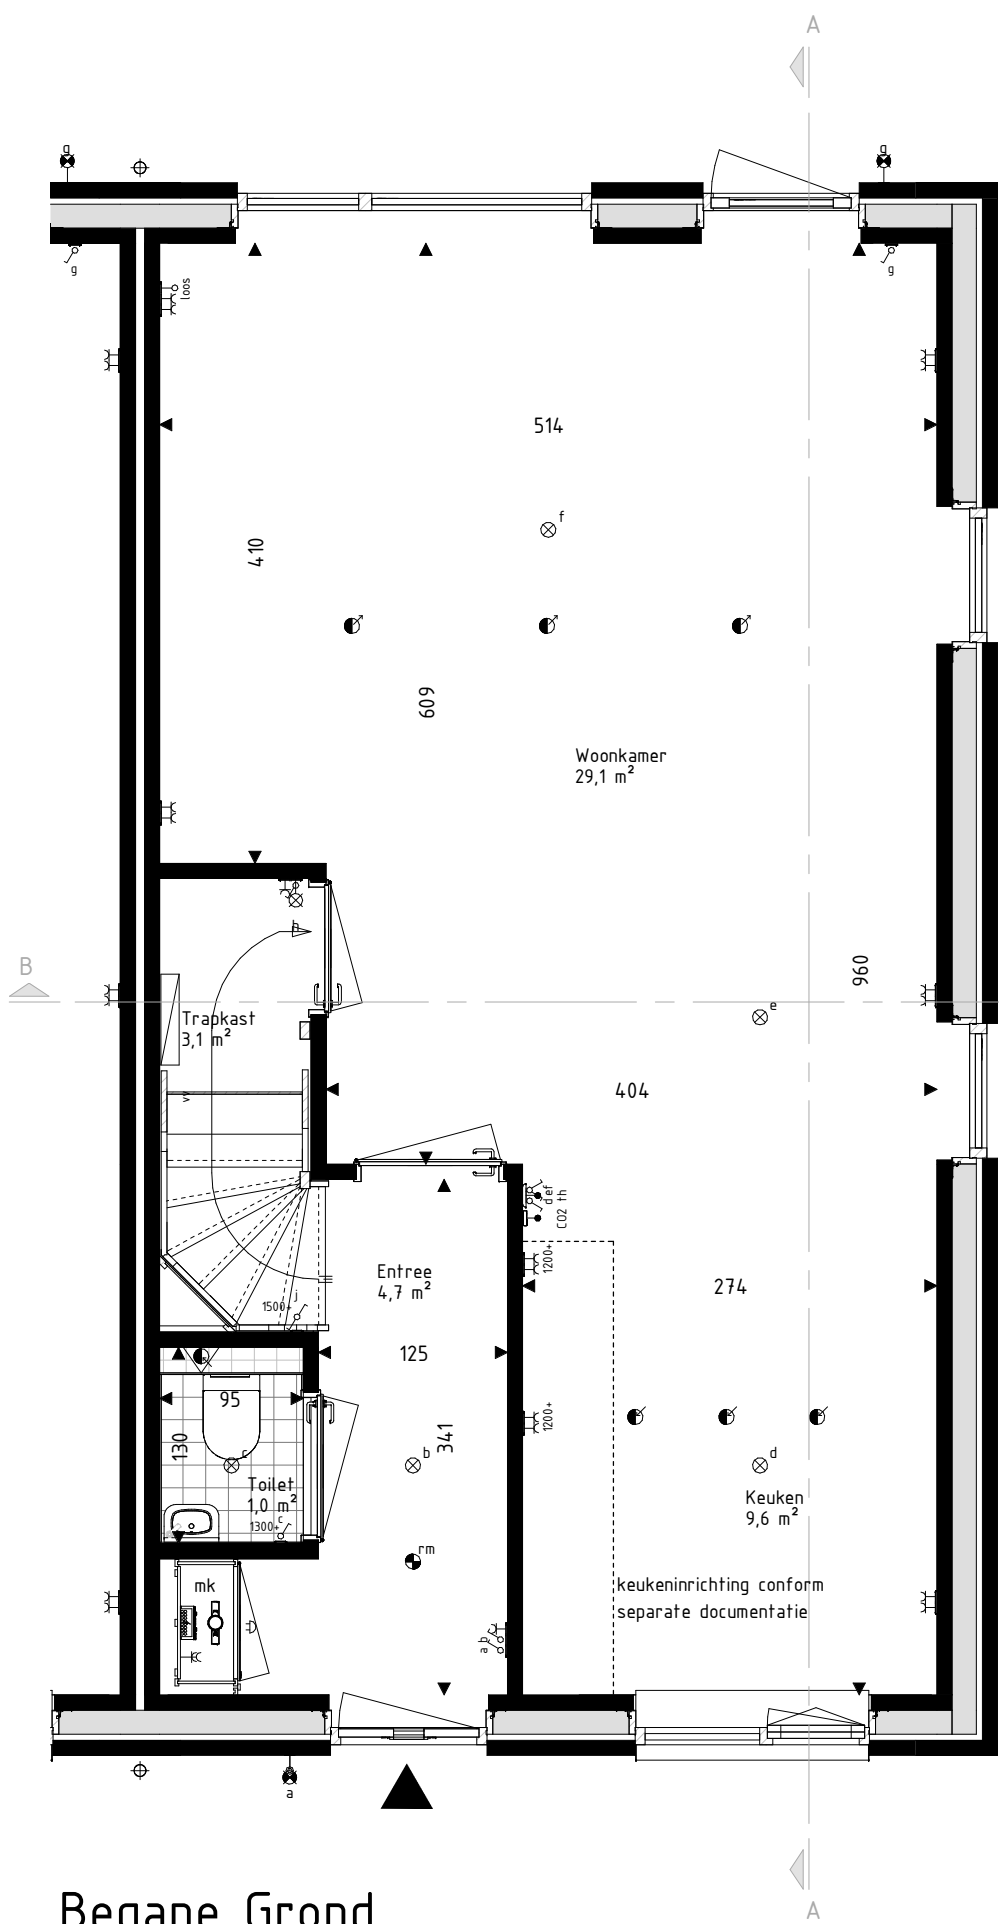

Begane Grond
schaal: 1 : 50

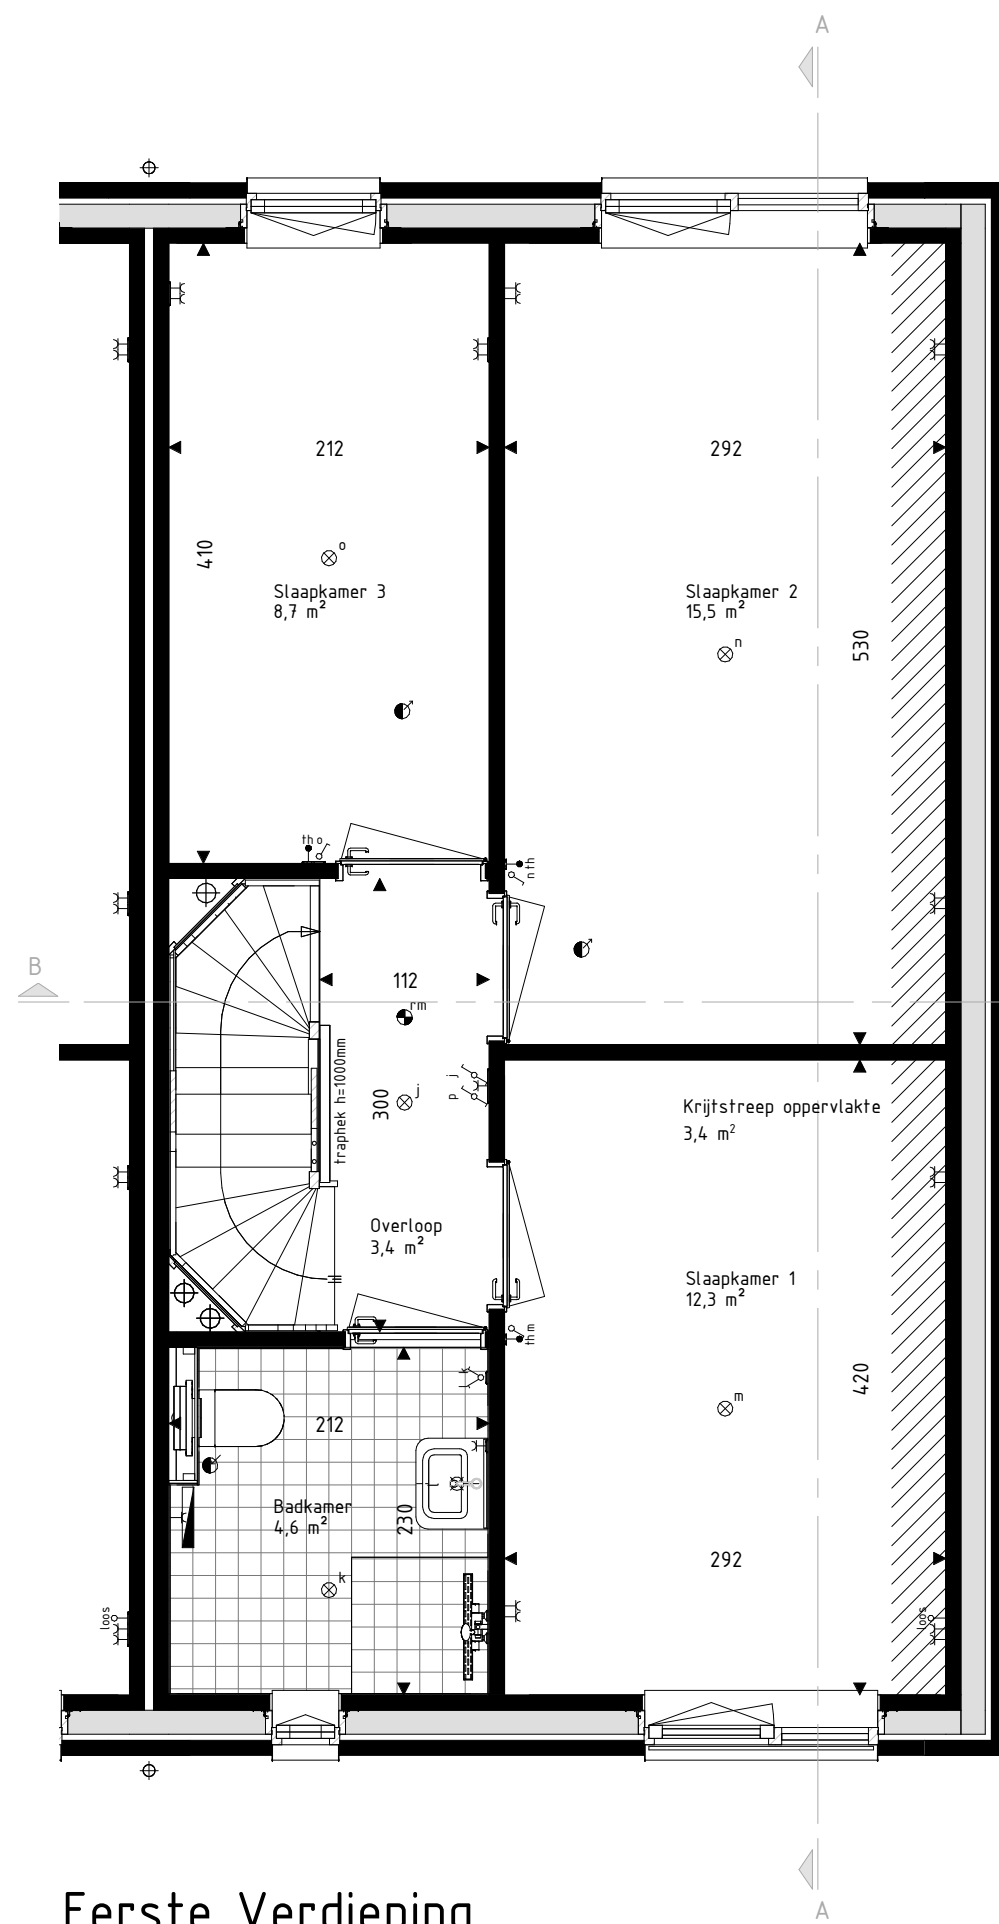

Eerste Verdieping
schaal: 1 : 50

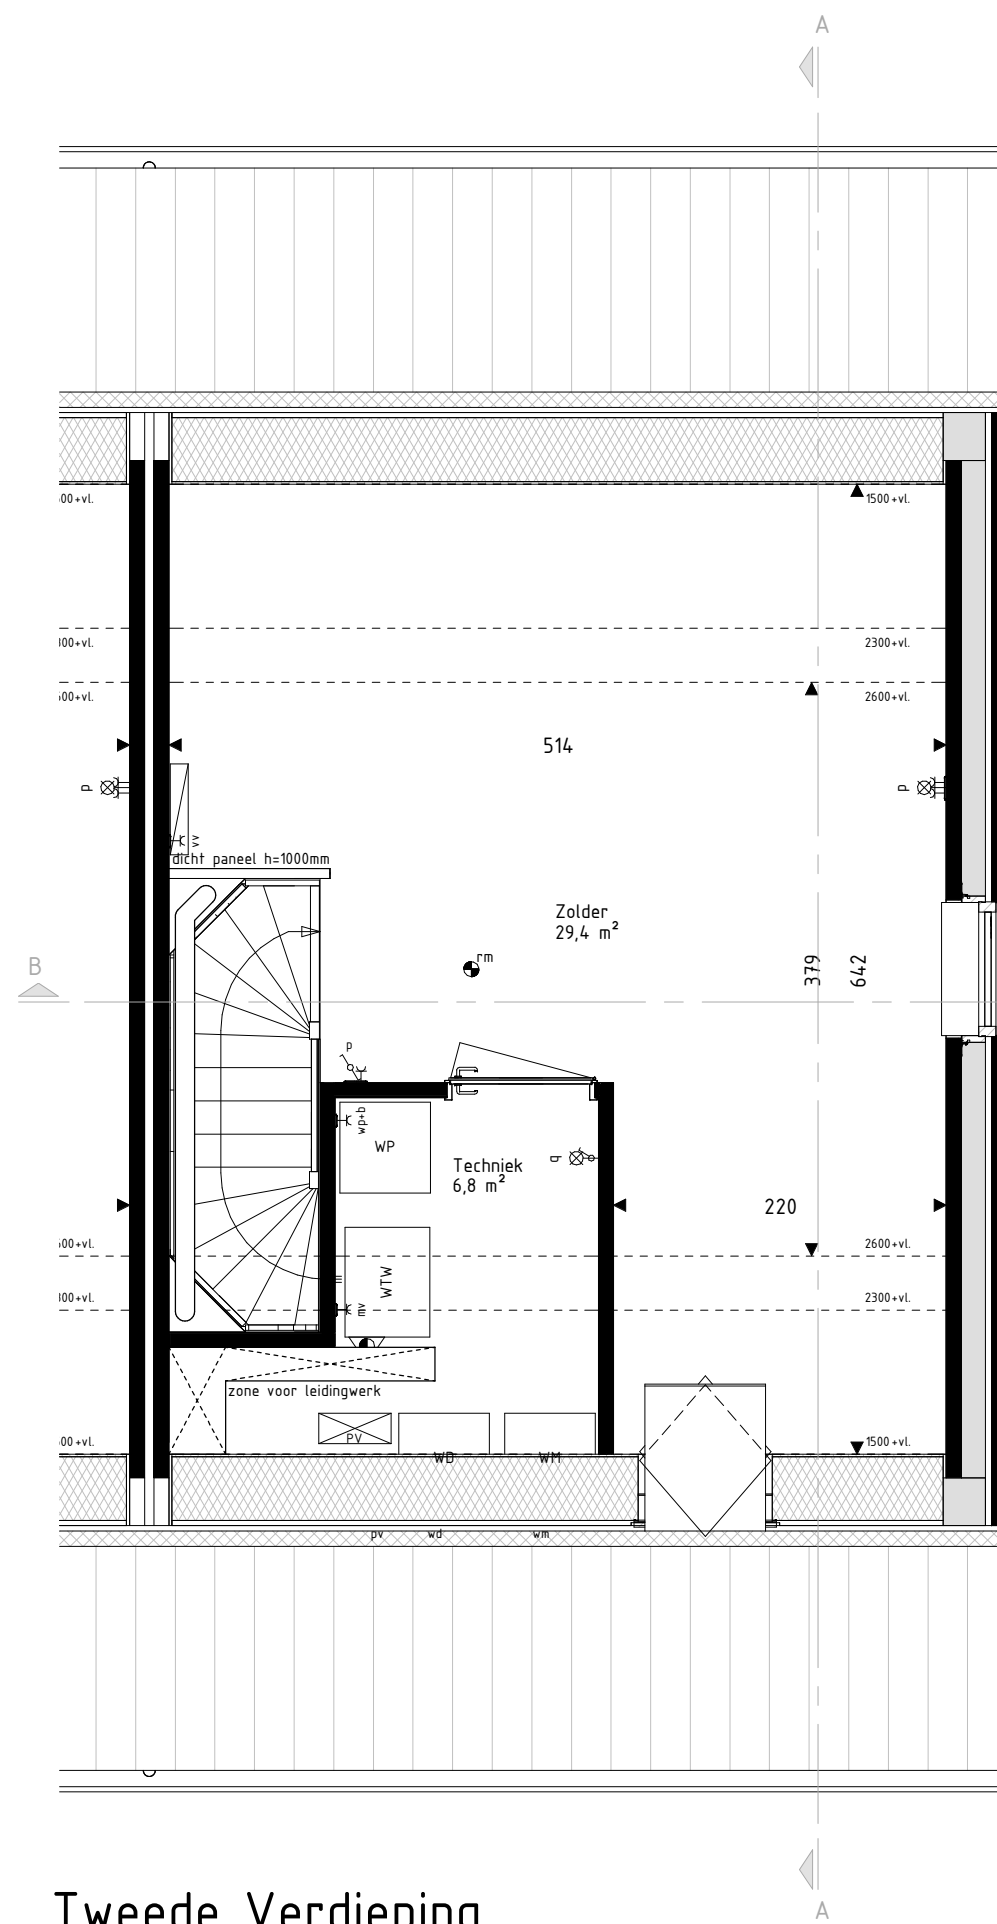

Tweede Verdieping
schaal: 1 : 50



RENV001 Materialen & arceringen:

Metselwerk A [VDS Perla, witte voeg, kleur ntb.]	VG Vetgheidsglas [conform NEN5569 of NEN2608]
Metselwerk B [VDS Anpro, lichtgrijze voeg, kleur ntb.]	Metselwerk B Vlaams verband metselwerk [alle gevelplinten en kozijnkaders]
Metselwerk C [VDS Nubia, grijze voeg, kleur ntb.]	
Stucwerk [wit, RAL9010]	Gierzuwukast
Stucwerk [grijs, RAL 7043]	Viermuskast
Gevelbekleding [Hout Douglas, naturel]	
Gevelbekleding [Hout Douglas, gebrand]	
Dakpannen [Lekleur mat engobe, Wienerberger Actua LT10]	

RENV001 Symbolen:

bedraad aansluitpunt	bedraad aansluitpunt CO2 melder
buitenvoeler warmtepomp	bedraad aansluitpunt MV unit
bedraad aansluitpunt utp tkrJ45	bedraad aansluitpunt thermostaat
bedraad aansluitpunt utp ZkrJ45	wandcontactdoos perilex
onbedraade (loze) leiding	wandcontactdoos IP44
onbedraade leiding tbo pv panelen	dubbele wandcontactdoos opbouw verticaal
dimmer	drukknoop deurbel
enkelpolige schakelaar	schel deurbel
serieschakelaar	wandlichtpunt binnen
trekschakelaar	wandlichtpunt buiten
wisselschakelaar	plafondlichtpunt
schakelaar zonzwering	rookmelder
3-standen schakelaar	toevoerventiel ventilatie
wandcontactdoos geard	afvoerventiel ventilatie
wandcontactdoos ongeard	wand toevoerventiel ventilatie
buitenkraan	wand afvoerventiel ventilatie
Verdelers vloerverwarming	Omvormer PV-panelen
Radiator	Stalen balk in het zicht
Krijtstreepoppervlakte conform Bouwbesluitberekening	Geluidsbelaste gevel of dakvlak [vanaf 2e verdieping doof uitgevoerd]

- De voor uw woning van toepassing zijnde symbolen zijn opgenomen in de plattegronden.
- Alle wandcontactdozen en aansluitpunten op 300mm boven de vloer, tenzij anders aangegeven.
- Alle schakelaars op 1050mm boven de vloer, tenzij anders aangegeven.
- De exacte plaatsen en afmetingen van aansluitpunten, radiatoren, ventilatieroosters, schachten, dakuitmondingen en dergelijke zijn indicatief op de tekeningen aangegeven en worden door installateurs nader bepaald.
- Arceringen zijn ter indicatie.
- Houtvoering in centimeters.
- Alle op de tekening aangegeven maten zijn 'circa-maten'.
- Na het aandrengen van wand- en vloerafwerking (tegels, stucadoorswerk, etc.) zullen de netto bruikbare maten bij oplevering een aantal centimeters van de genoemde bruto maten kunnen afwijken.
- Derden dienen na oplevering altijd het werk zelf in te meten.

hurks

3
BRAINWORKZ
CREATIVE SOLUTIONS

info@brainworkz.nl
www.brainworkz.nl
Tolgaarde 15
7642 EZ Wierden

Projectleider
M. Besters
Opdrachtgever
Hurks B.V.
Pastoor Petersstraat 3
5812 WB Eindhoven

Getekend
C. Waaijer
Architect
SVP Architectuur en stedenbouw
Het Zand 17
3811 GB Amersfoort

Project
179 won Blixembosch te Eindhoven
Fase 5
Omschrijving
Verkoopstekening kavel 86
Type B

Formaat
A1
Schaal
1:50 / 1:100
Datum
22-06-2021
Versie

Wijzigingsdatum
Projectnummer
200402-01
Bladnummer
VK-086