



Voorgevel
schaal: 1 : 100




Rechter zijgevel
schaal: 1 : 100




Achtergevel
schaal: 1 : 100




Linker zijgevel
schaal: 1 : 100

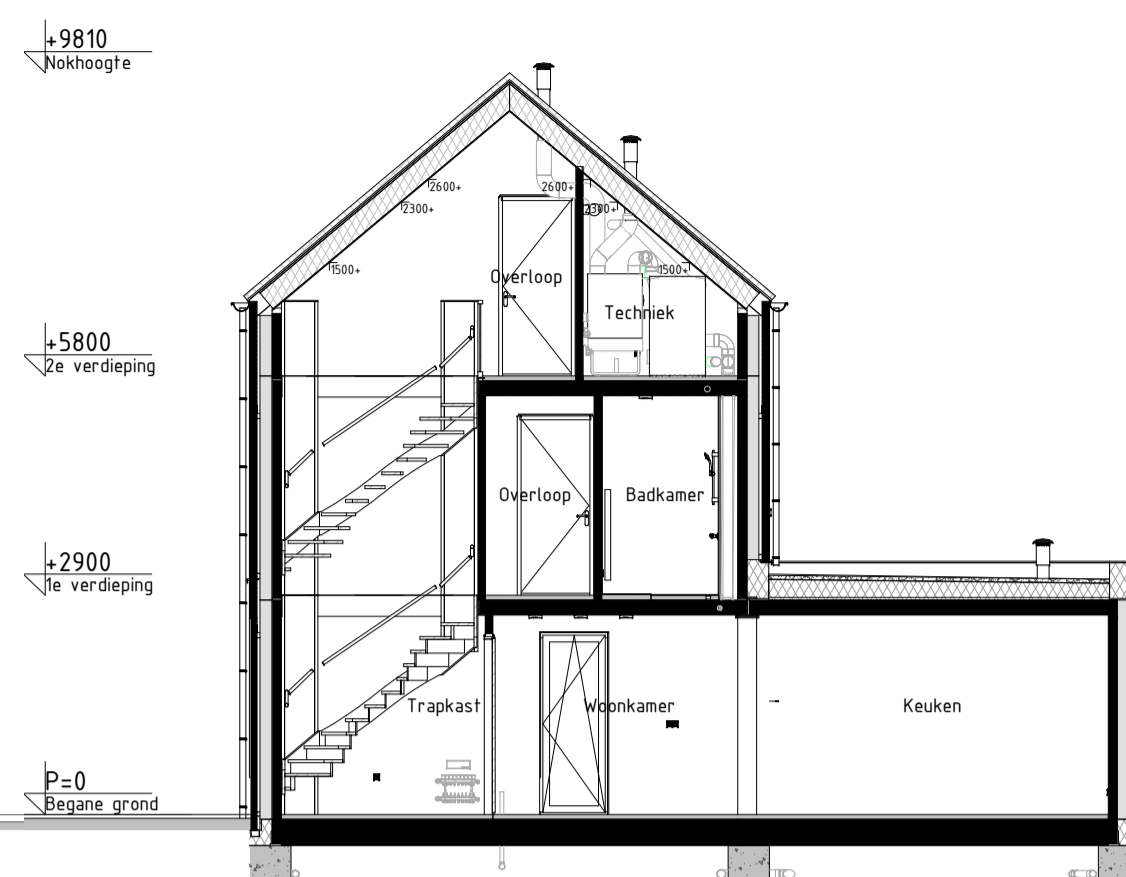


Doorsnede AA
schaal: 1 : 100

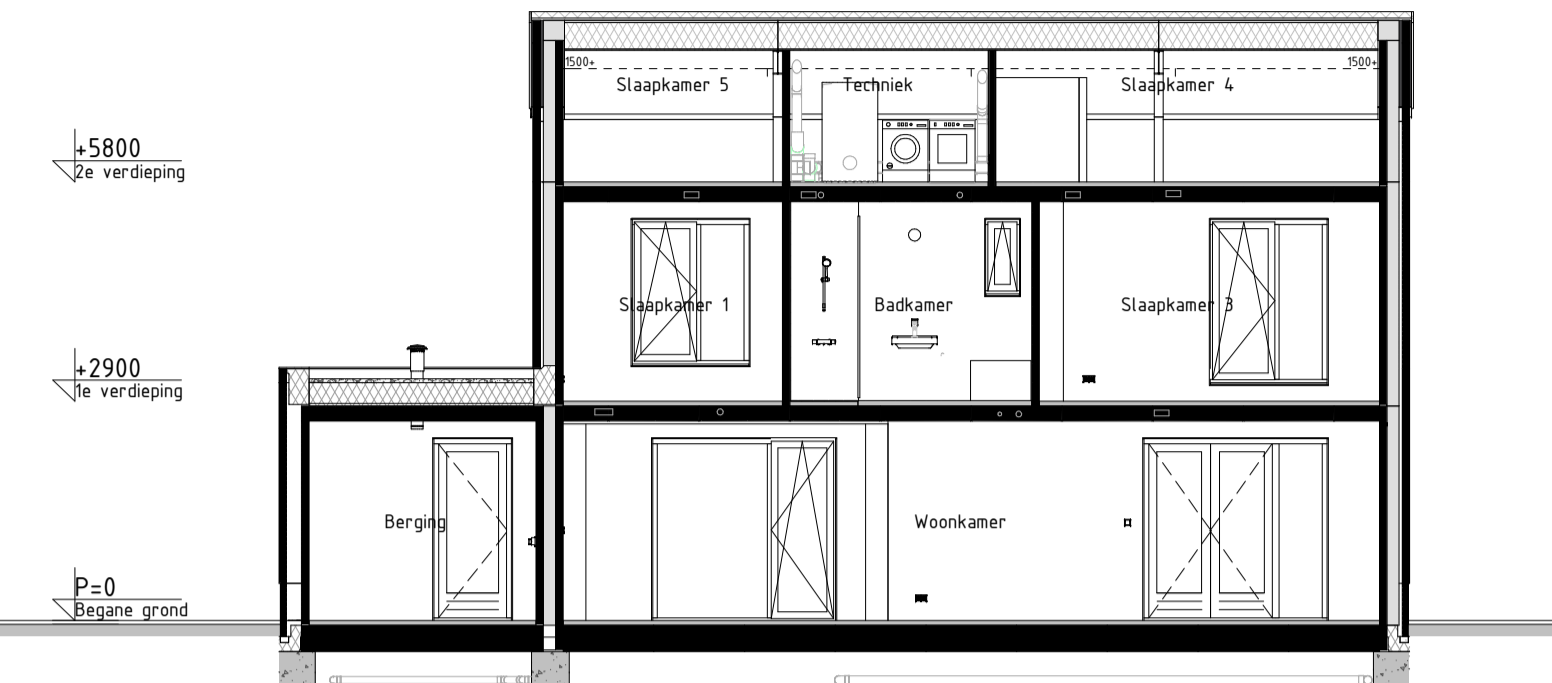


Doorsnede BB
schaal: 1 : 100

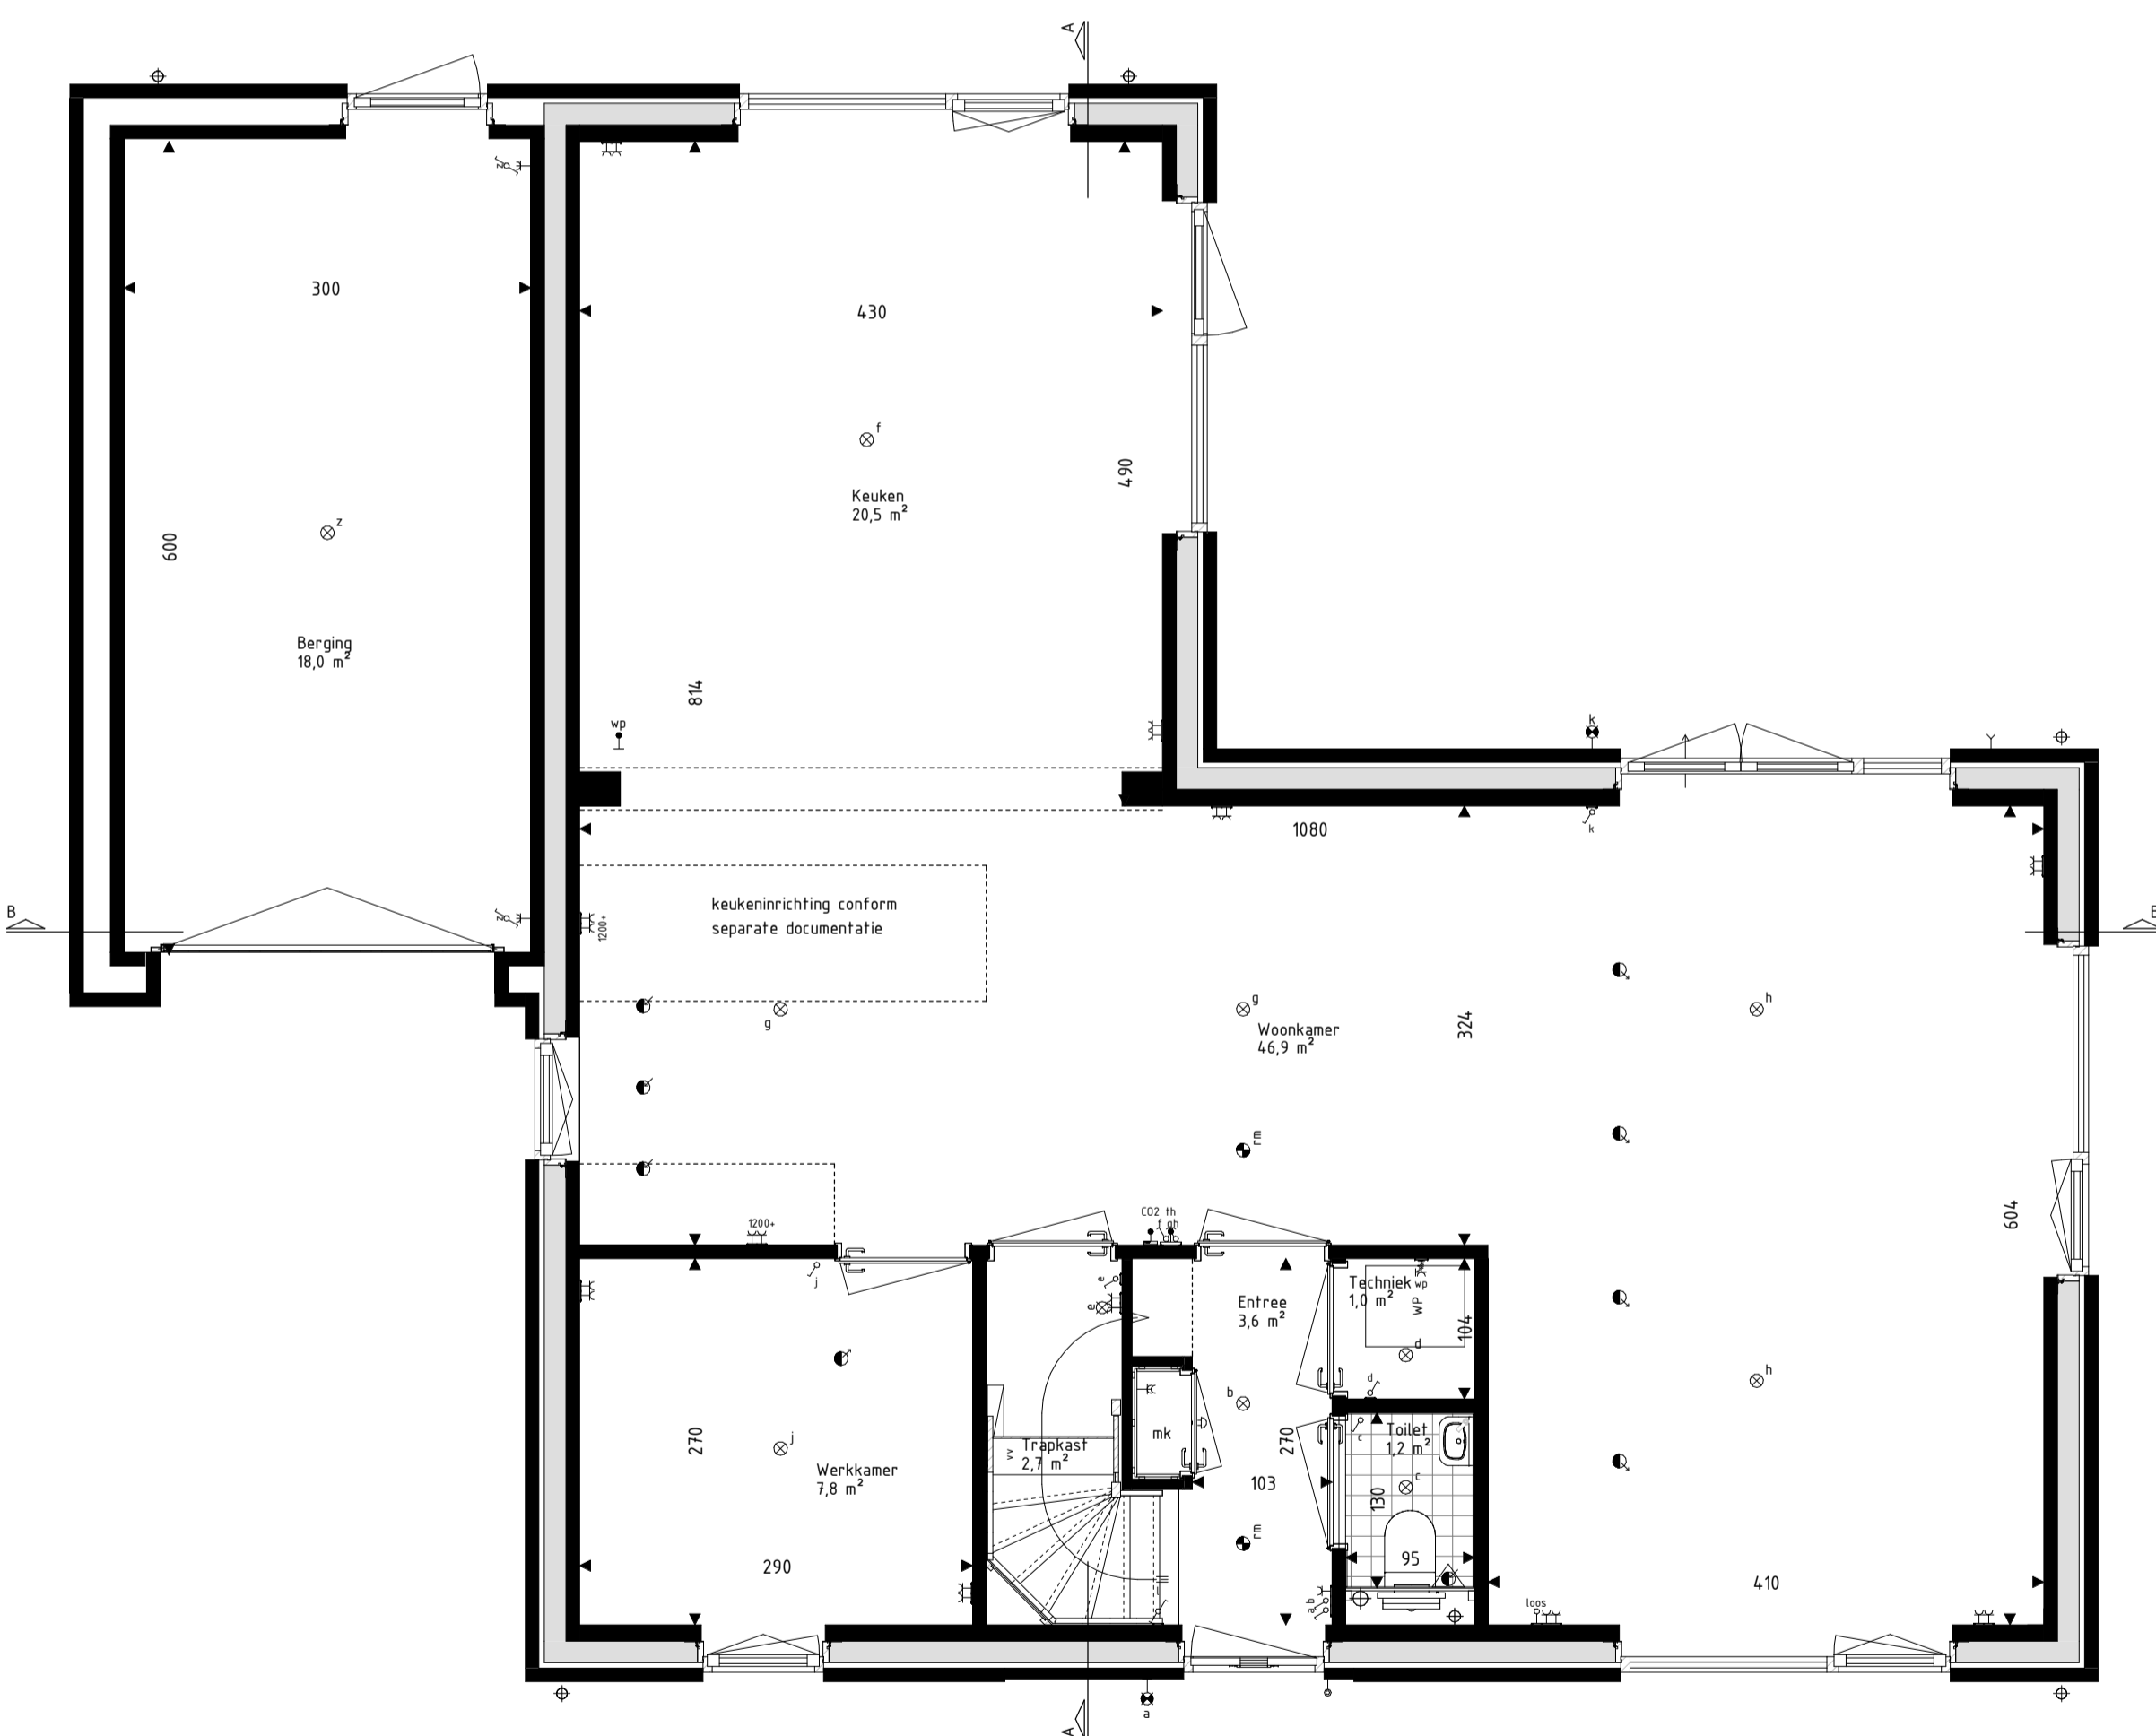

Begane grond
schaal: 1 : 50

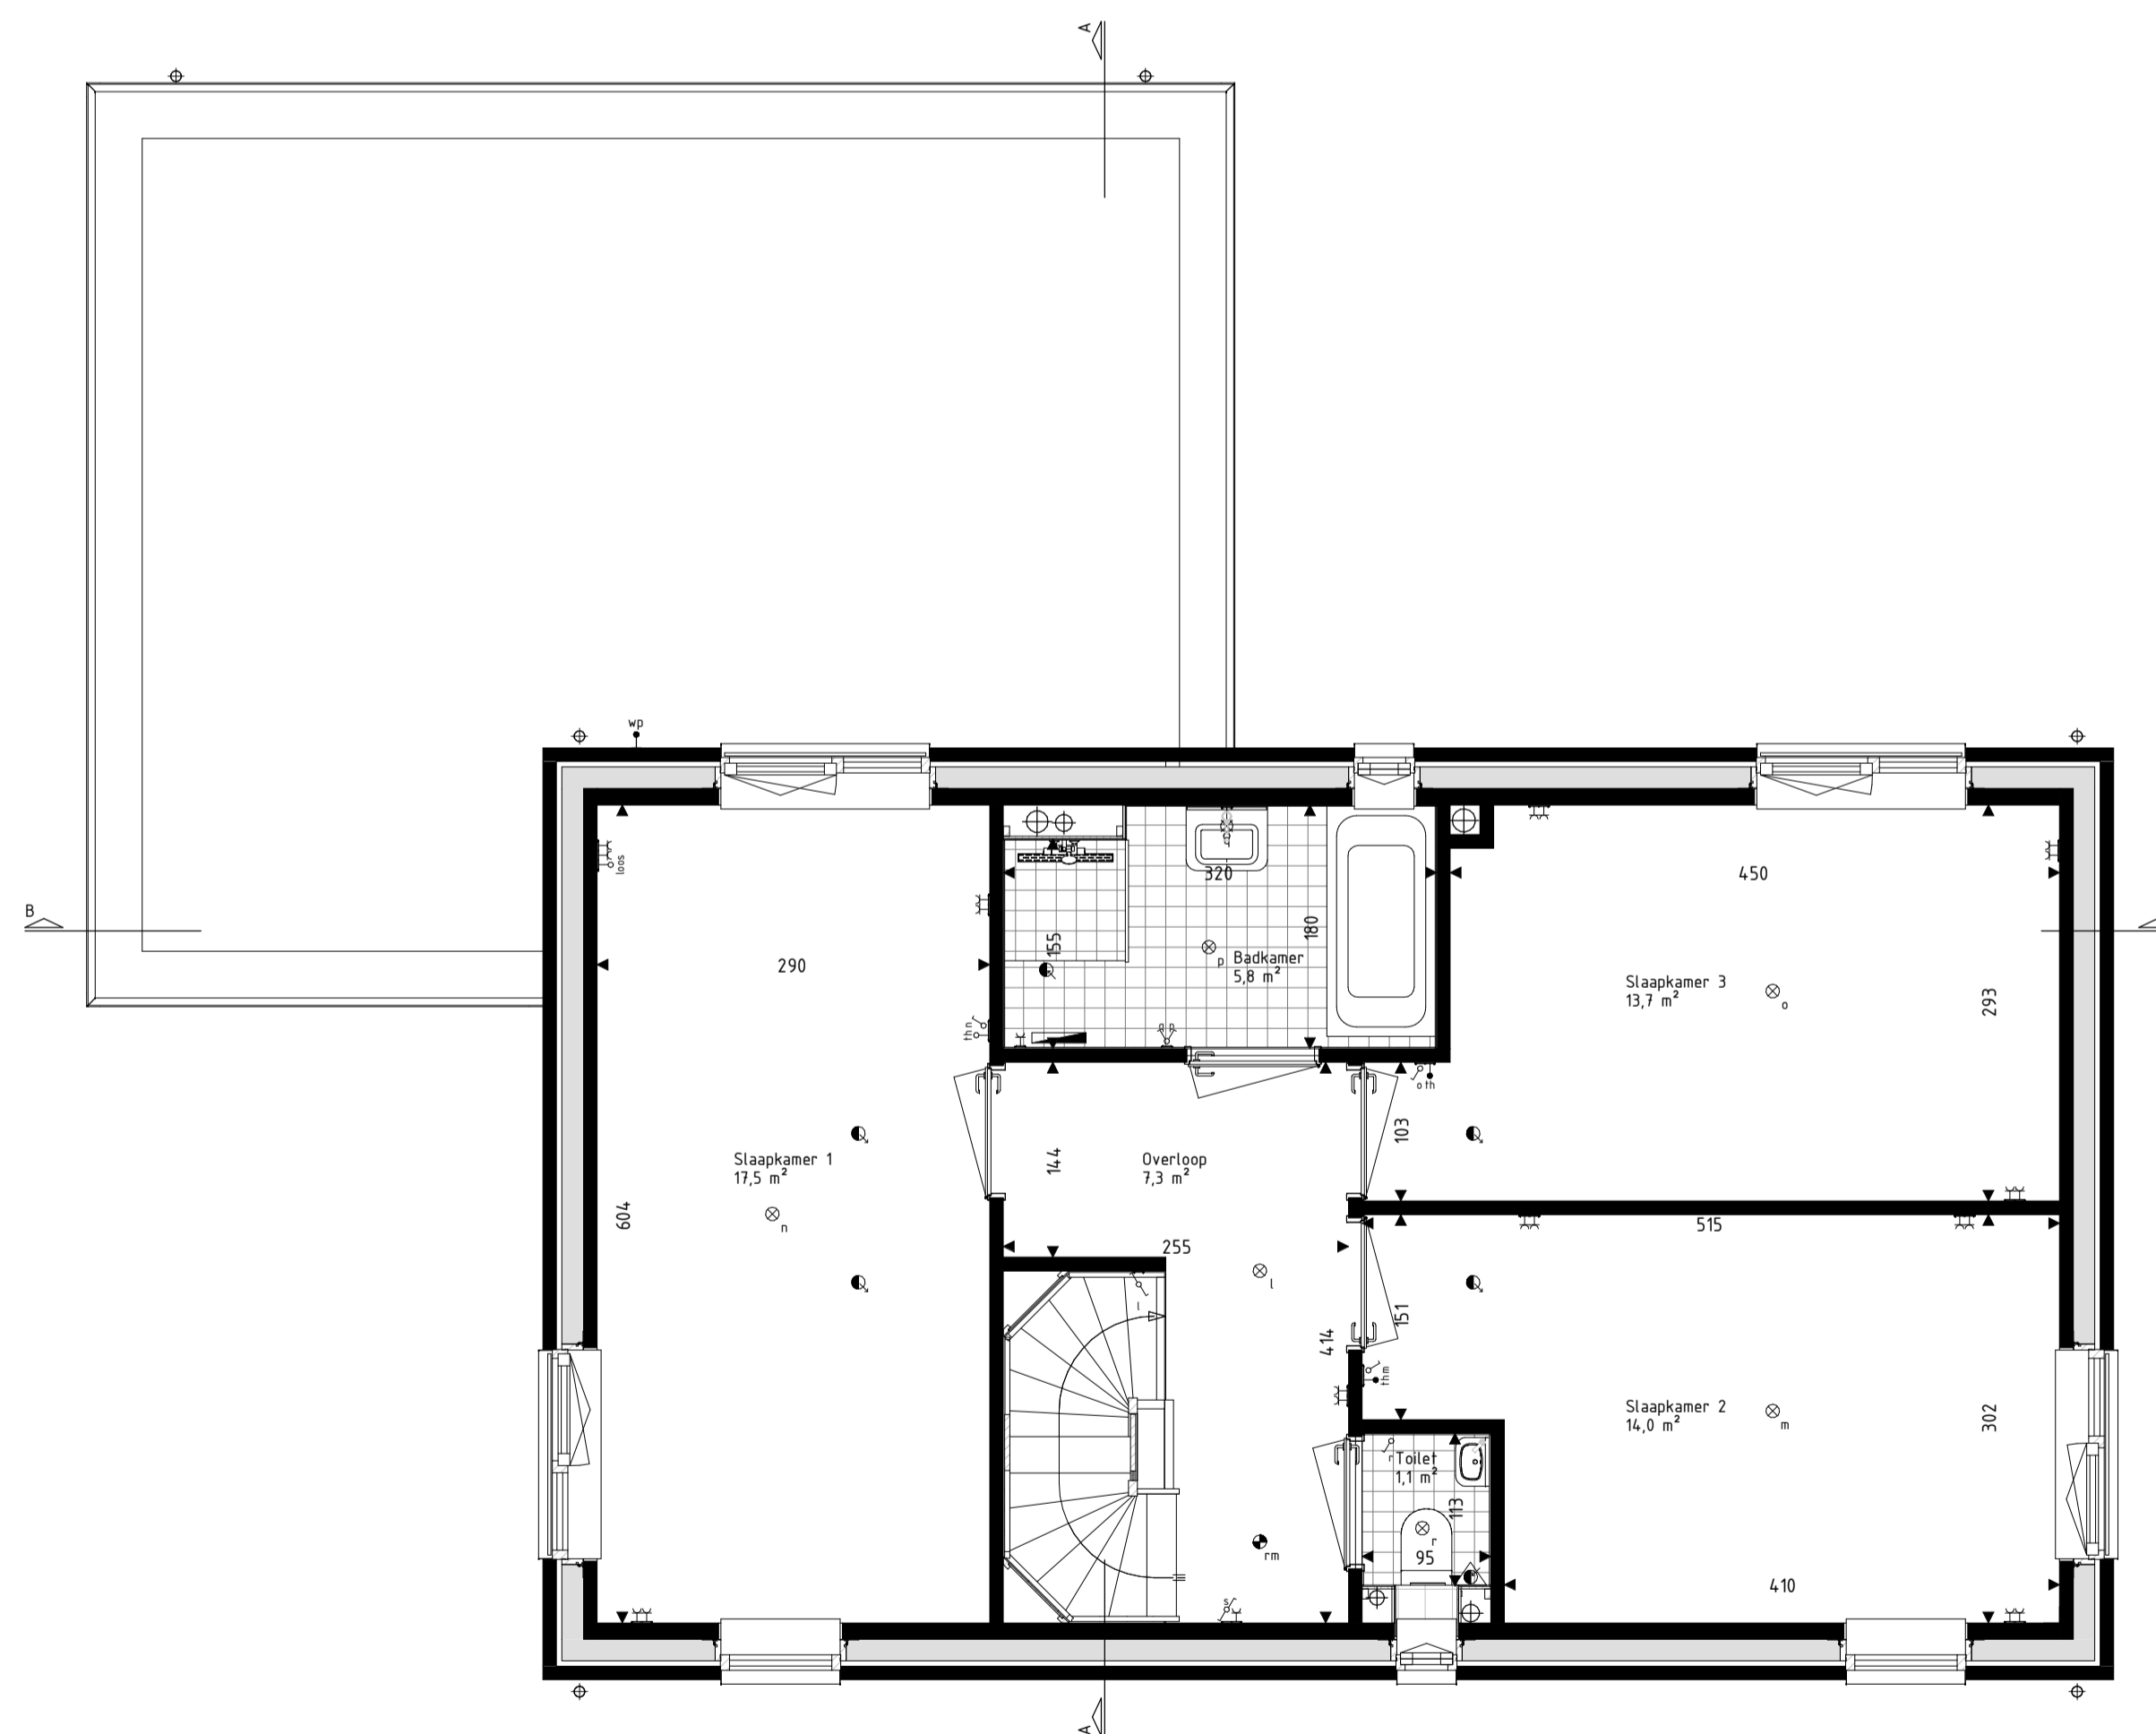

Eerste verdieping
schaal: 1 : 50

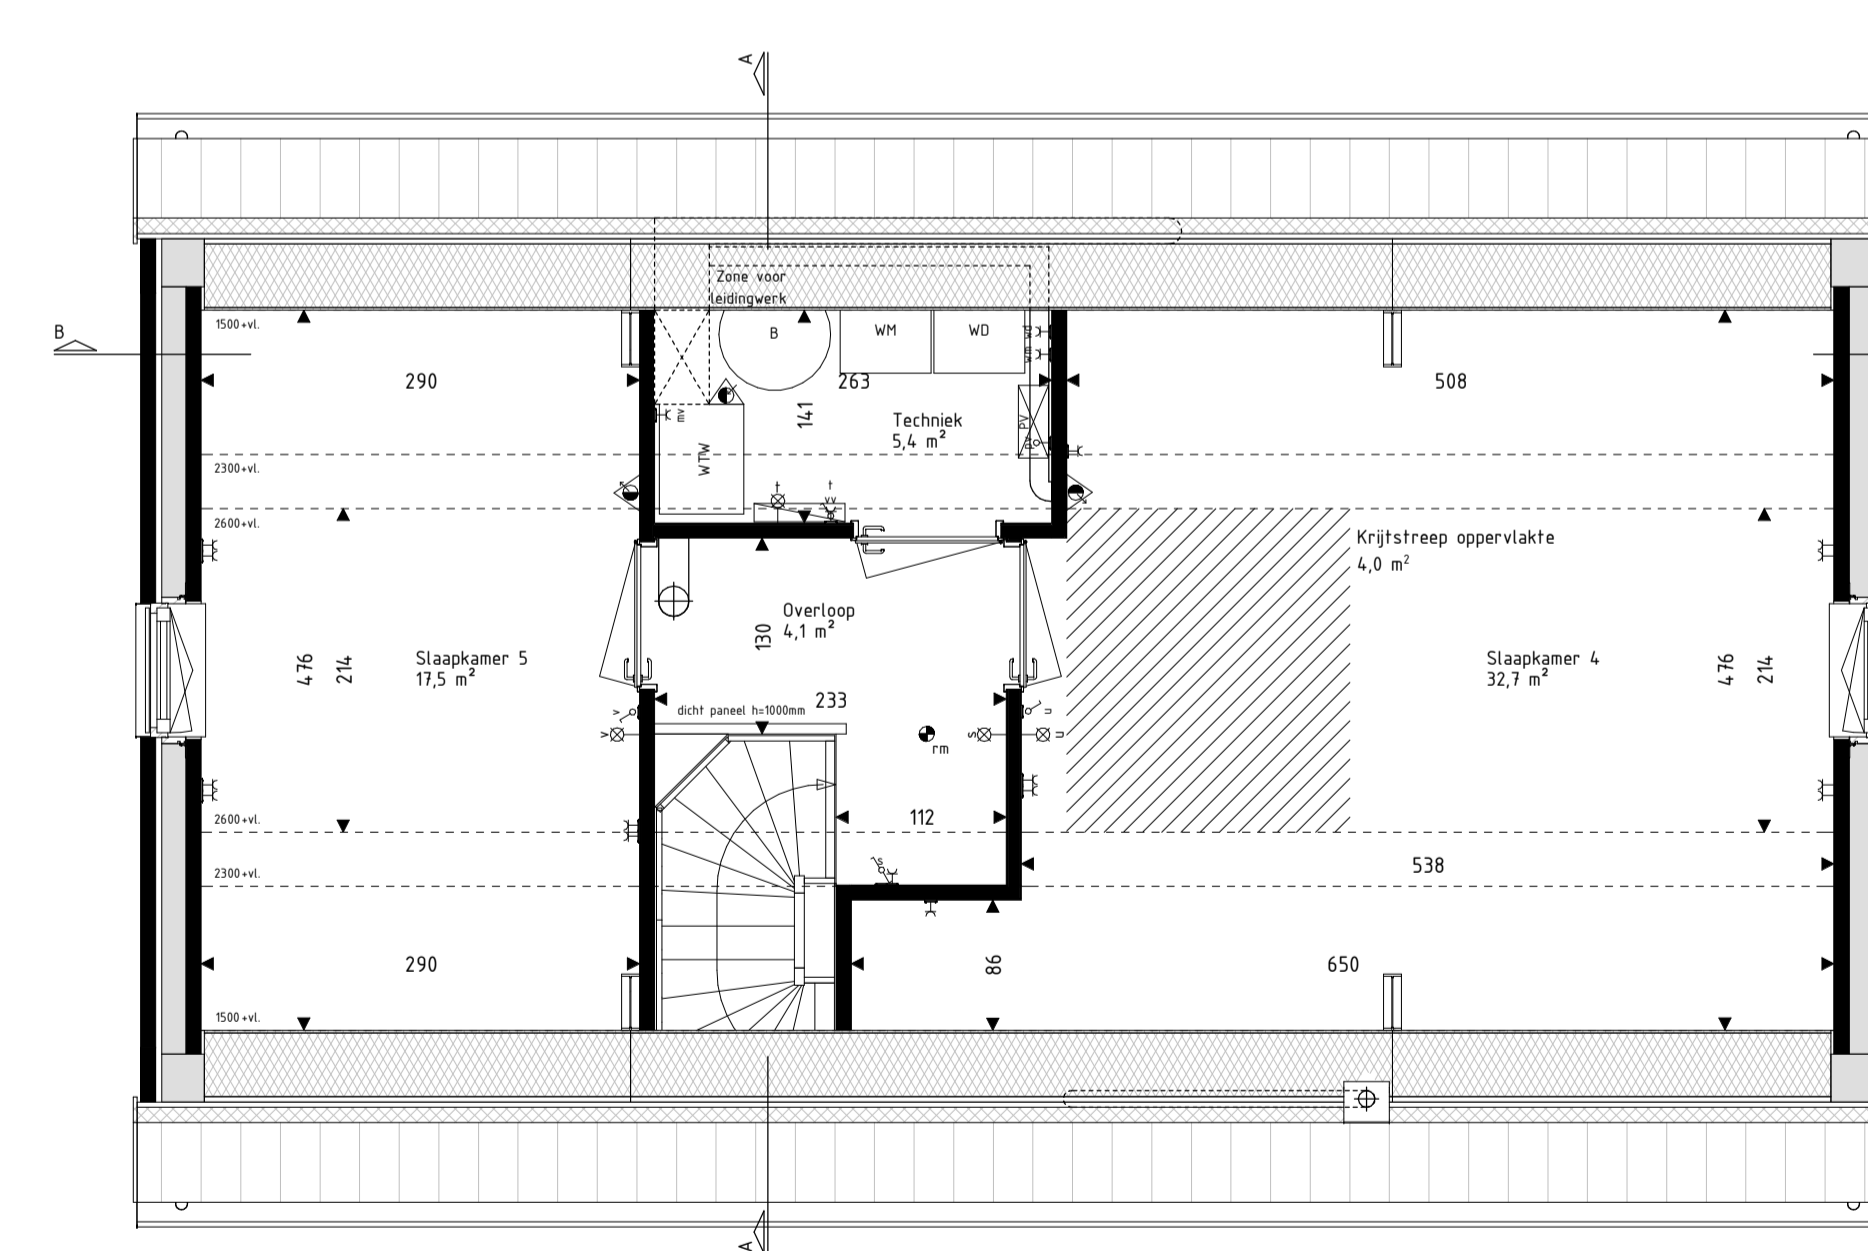

Tweede verdieping
schaal: 1 : 50

RENVOOI Materialen & arceringen:

Metselwerk A [VDS Perla, witte voeg, kleur ntb]	VG Vullighedglas [conform NEN5569 of NEN2008]
Metselwerk B [VDS Astra, lichtgrijs voeg, kleur ntb]	Metselwerk B [Vlaams verband metselwerk [alle gevelputen en kozijkaders]
Metselwerk C [VDS Nubia, grijze voeg, kleur ntb]	Gierzwalwulst
Stucwerk [wit, RAL9000]	Vloermuskaas
Stucwerk [grijs, RAL7047]	
Gevelbekleding [Hout Douglas, naturel]	
Gevelbekleding [Hout Douglas, gebrand]	
Dakpannen [Lekleur naar engelse, Wienerberger Actua L170]	

RENVOOI Symbolen:

bedraad aansluitpunt	bedraad aansluitpunt CO2 meter
buitenvoeler warmtepomp	bedraad aansluitpunt MV unit
bedraad aansluitpunt utp tRJKS	bedraad aansluitpunt thermostat
bedraad aansluitpunt utp tRJKS	wandcontactdoos perilex
onbedrade liestel leiding	wandcontactdoos RLL
onbedrade leiding tlv pv panelen	dubbele wandcontactdoos opbouw verticaal
enkeelpolige schakelaar	drukknop deurbel
serieschakelaar	schel deurbel
trekschakelaar	wandlichtpunt binnen
wisselschakelaar	wandlichtpunt buiten
schakelaar zoverring	plafondlichtpunt
3-standen schakelaar	rookmelder
wandcontactdoos gaard	toevoerventiel ventilatie
wandcontactdoos ongeard	afvoerventiel ventilatie
buitenkraan	wand toevoerventiel ventilatie
Verdelers vloerverwarming	wand afvoerventiel ventilatie
Radator	Omvormer PV-panelen
Krijtstreepoppervlakte conform Bouwbesluitberekening	Stalen bak in het zicht
	Gevelbeseffte gevel of dakvlak [vanaf 2e verdieping door uitgevoerd]

- De voor uw woning van toepassing zijnde symbolen zijn opgenomen in de plafondplan.
 - Alle wandcontactdozen en aansluitpunten op 300mm boven de vloer, tenzij anders aangegeven.
 - Alle schakelaars op 1600mm boven de vloer, tenzij anders aangegeven.
 - De exacte plaatsen en afmetingen van aansluitpunten, radiatoren, ventilatieroosters, schakelaars, dakflommonden en dergelijke zijn indicatief op de tekeningen aangegeven en worden door installateurs nader bepaald.
 - Aansluitingen zijn ter indicatie.
 - Meetvoering in centimeters.
 - Alle op de tekening aangegeven maten zijn 'circa-maten'.
 - Na het aantonen van wand- en vloerverwarming (trappels, stucadoorwerk, etc.) zullen de netto bruikbare maten bij oplevering een aantal centimeters van de genoemde bruto maten kunnen afwijken.
 - Denden dienen na oplevering altijd het werk zelf in te meten.



Project
179 won Blixembosch te Eindhoven
Fase 4

Omschrijving
Verkooptekening kavel 23
Type Esp

Projectleider
M. Besters

Getekend
C. Waaijer

Opdrachtgever
Hurks B.V.
Pastoor Petersstraat 3
5612 WB Eindhoven

Architect
SVP Architectuur en stedenbouw
Het Zand 17
3811 GB Amersfoort

Formaat
A1+ (1200x594)
Schaal
Als aangegeven
Datum
15-03-2021
Versie

Wijzigingsdatum

Projectnummer
200402-00
Bladnummer
VK-23

BRAINWORKZ
CREATING INNOVATION

info@brainworkz.nl
www.brainworkz.nl

Tolgaarde 15
7642 EZ Wierden