





Voorgevel
schaal: 1 : 100

Rechter zijgevel
schaal: 1 : 100



Achtergevel
schaal: 1 : 100

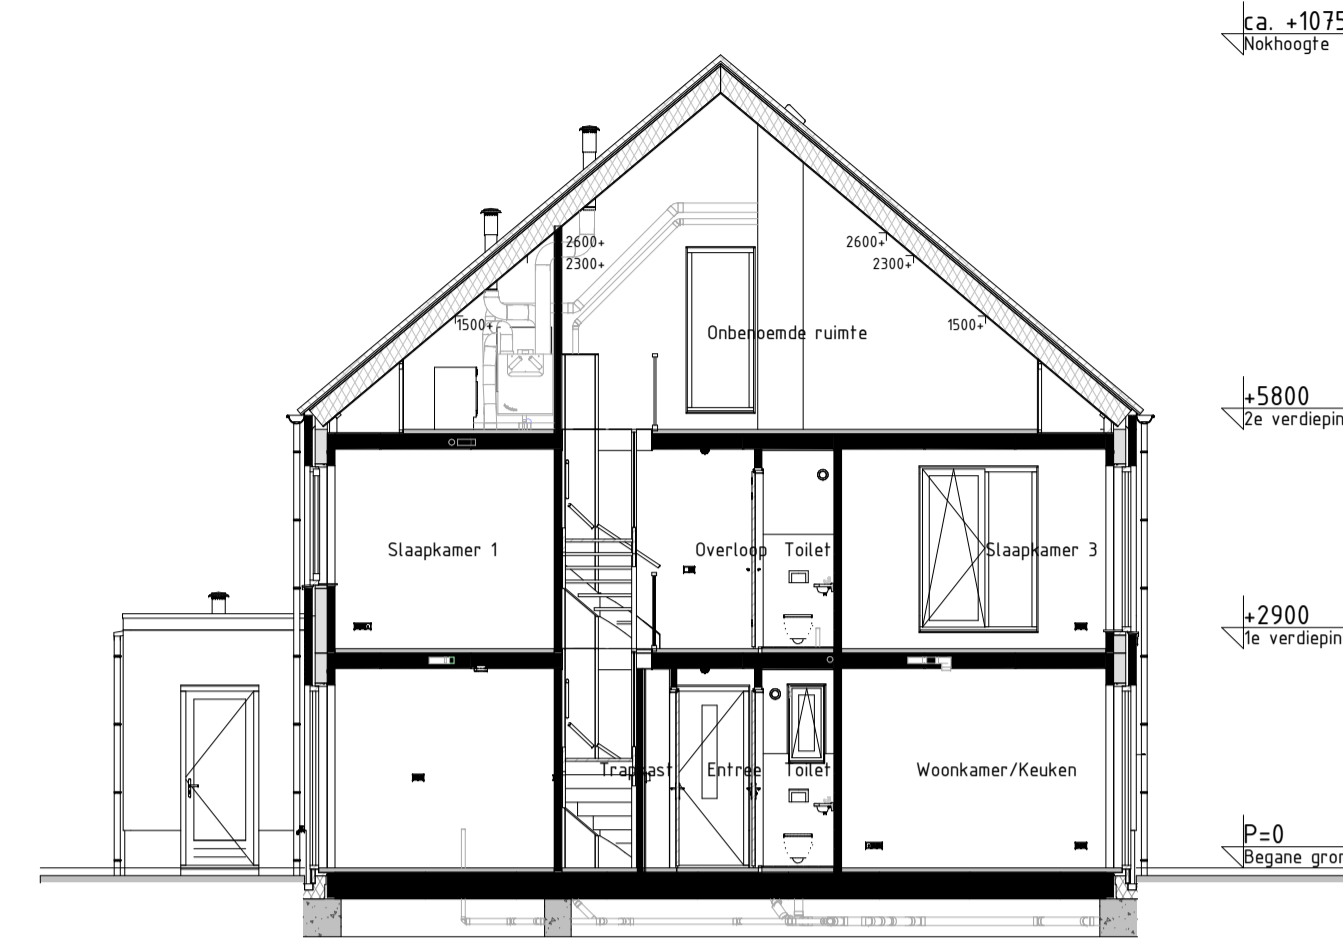


Doorsnede AA
schaal: 1 : 100

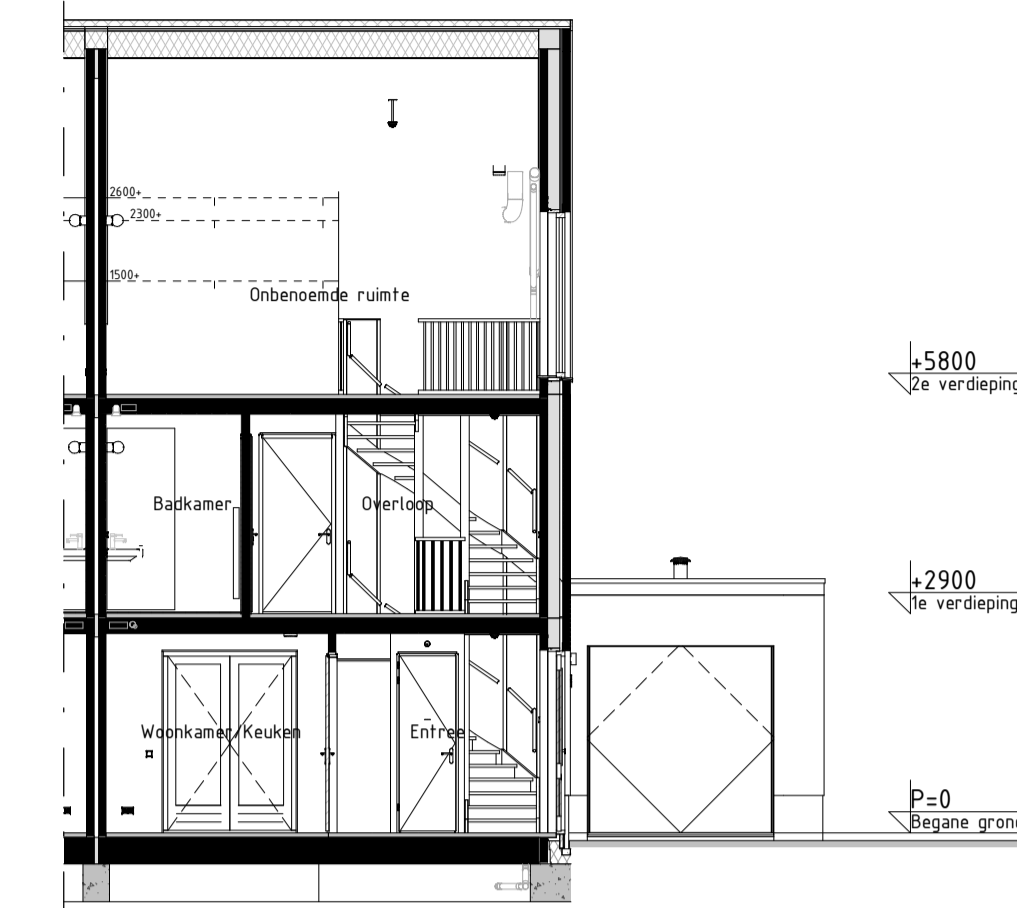


Doorsnede BB
schaal: 1 : 100

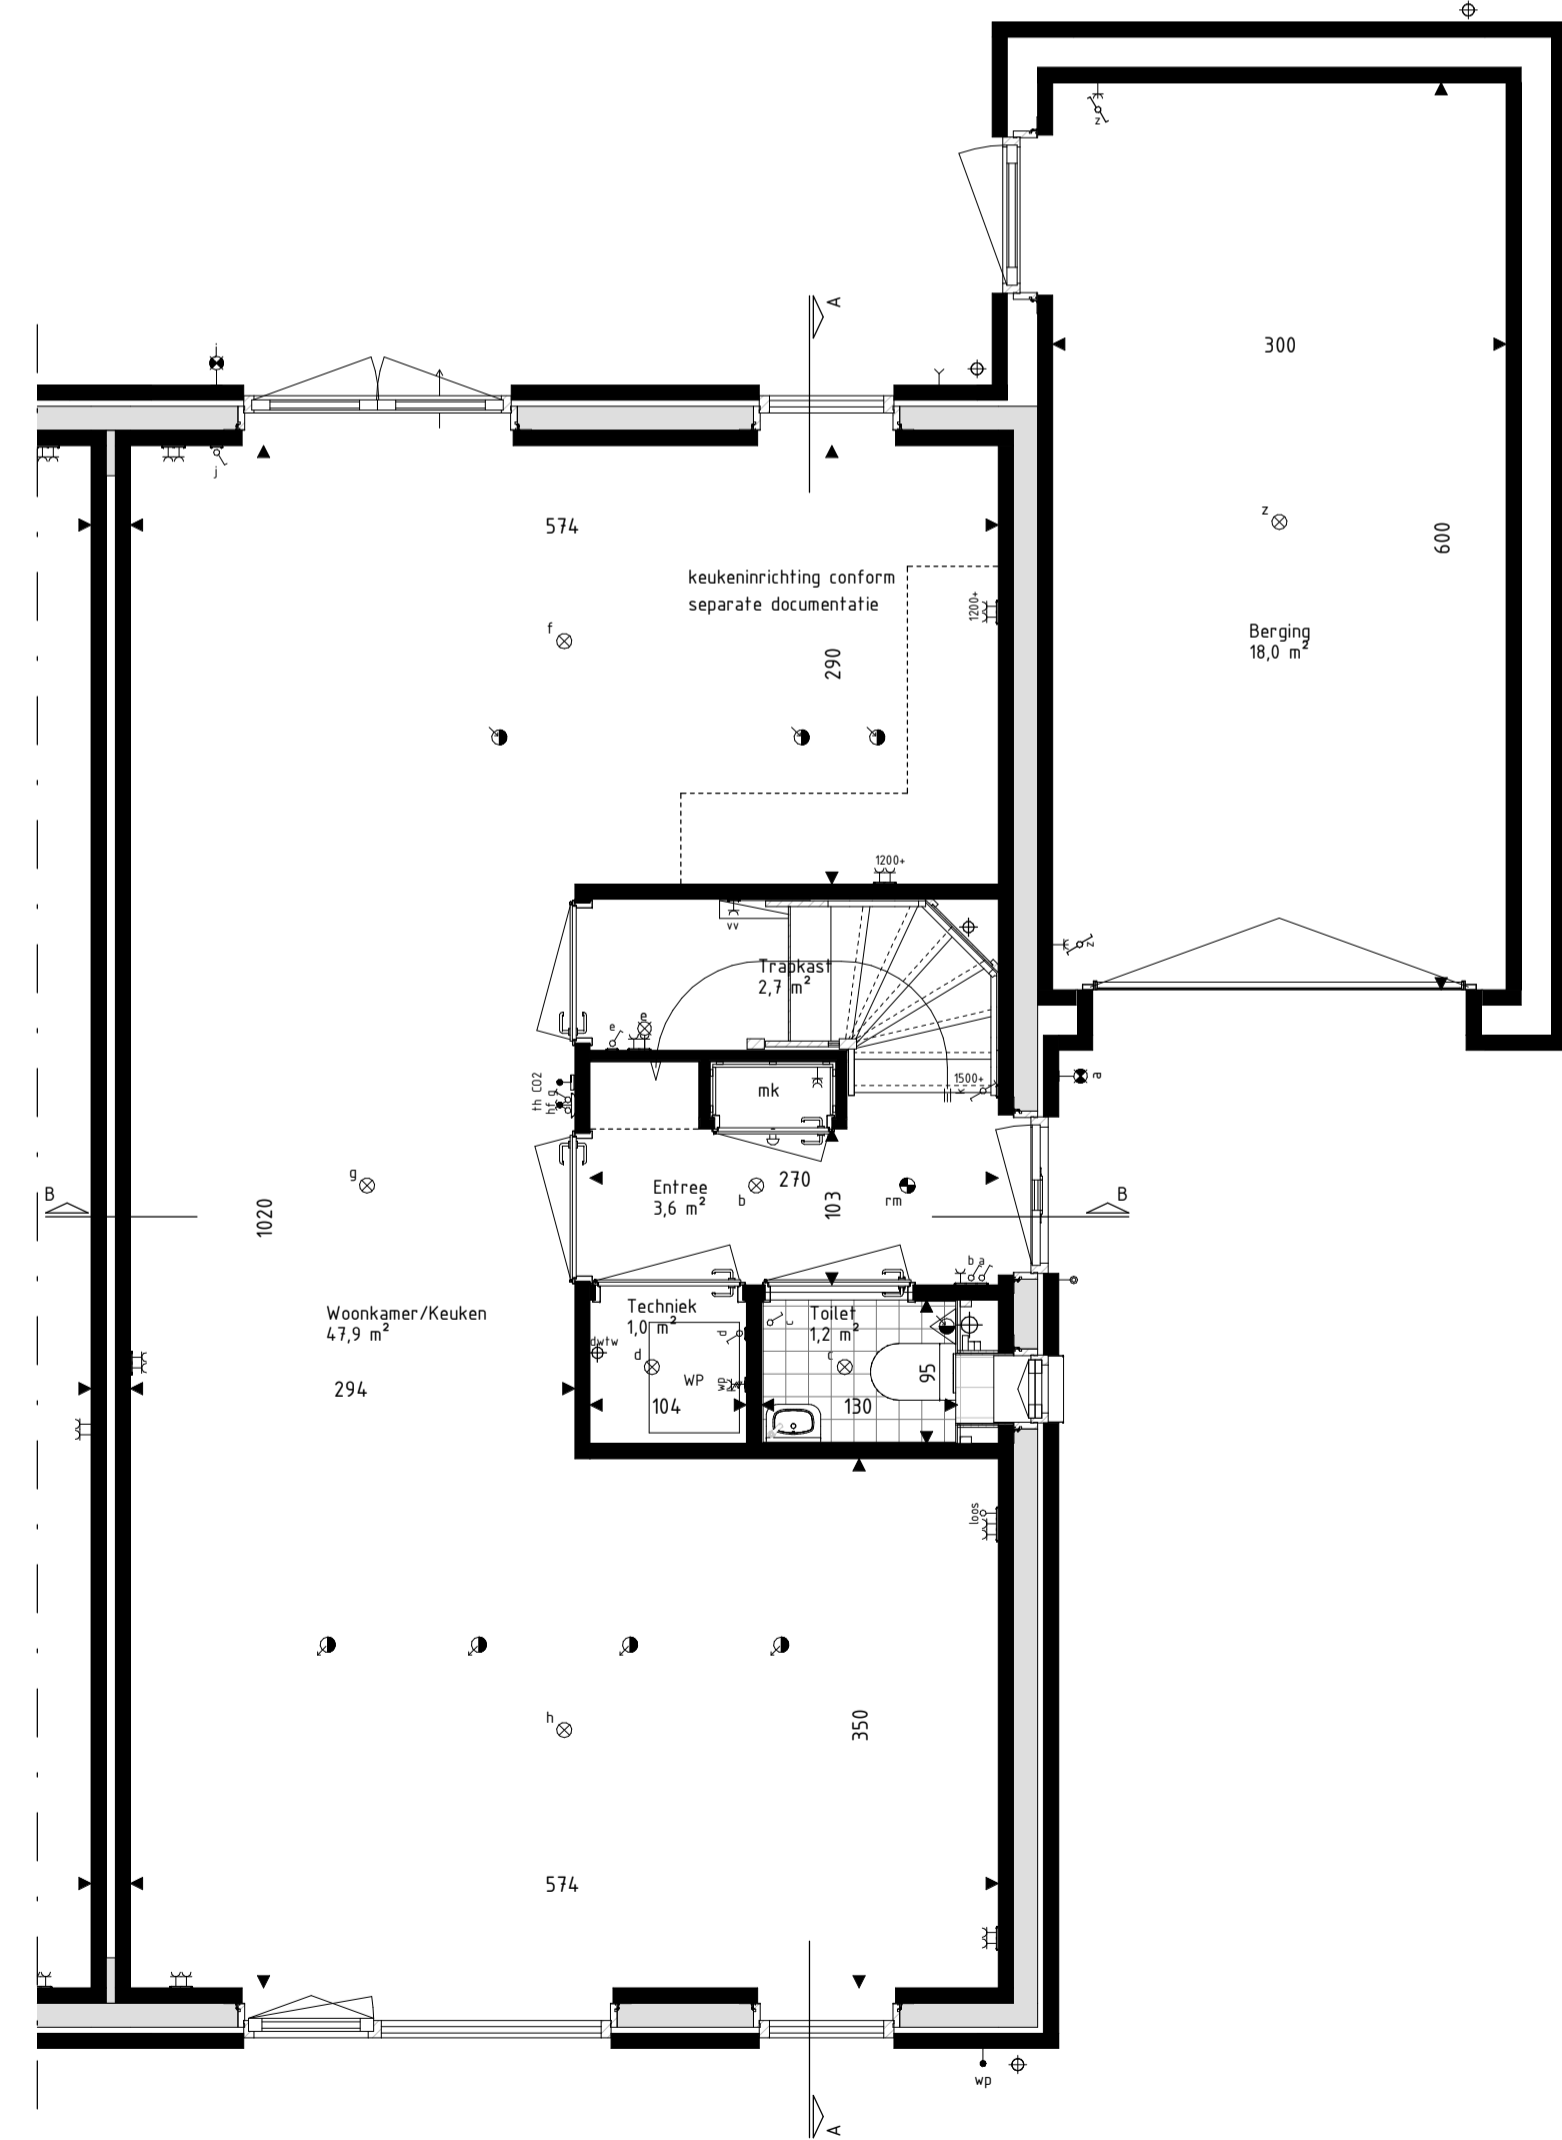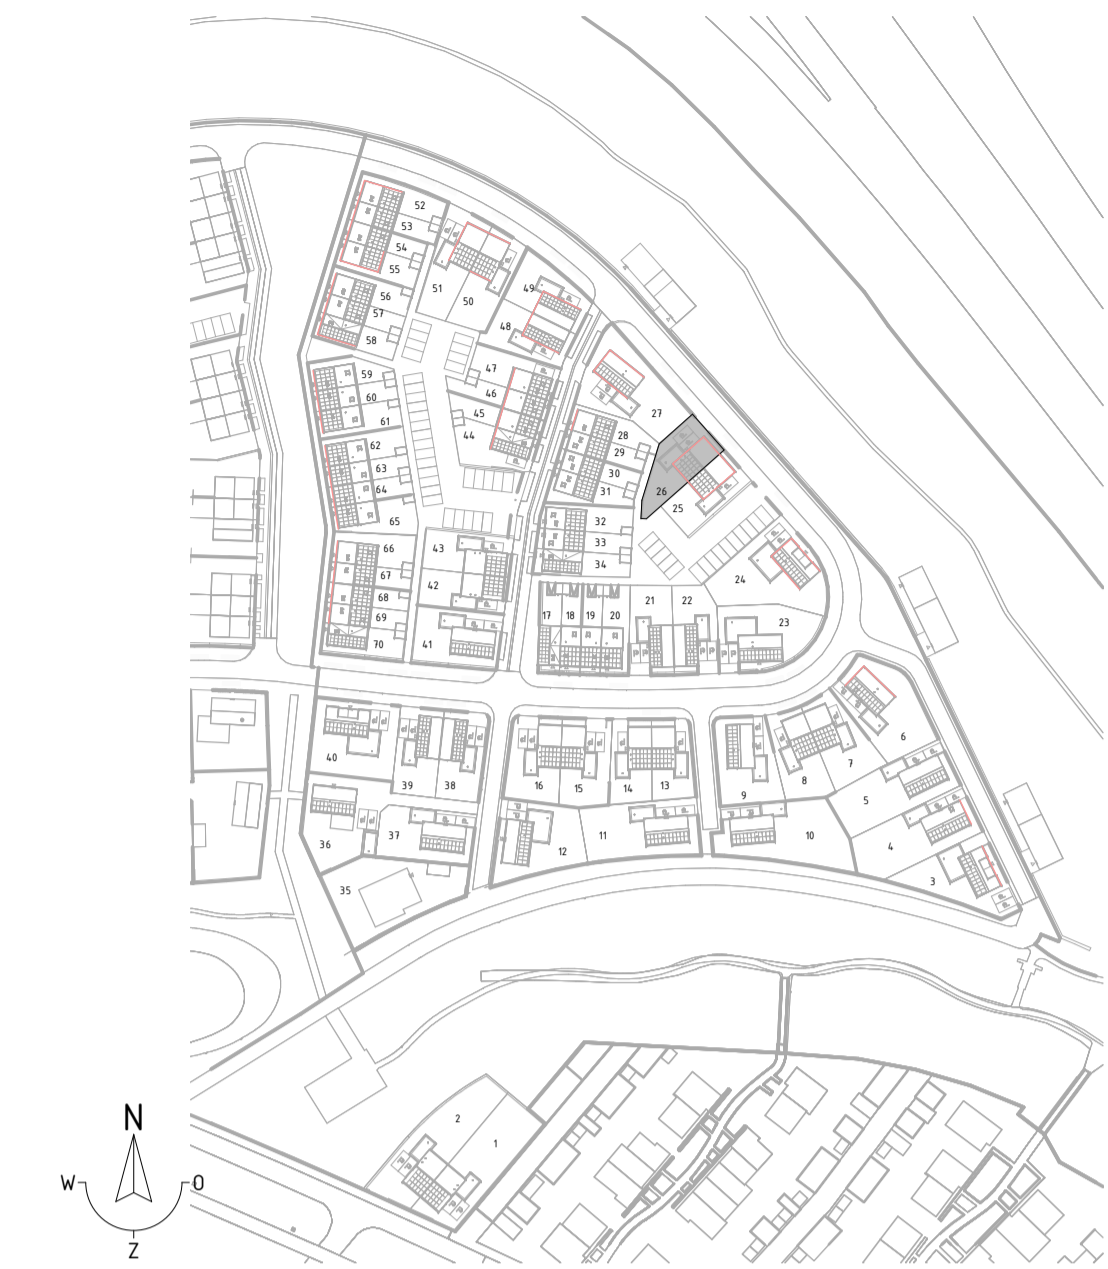

Begane grond
schaal: 1 : 50

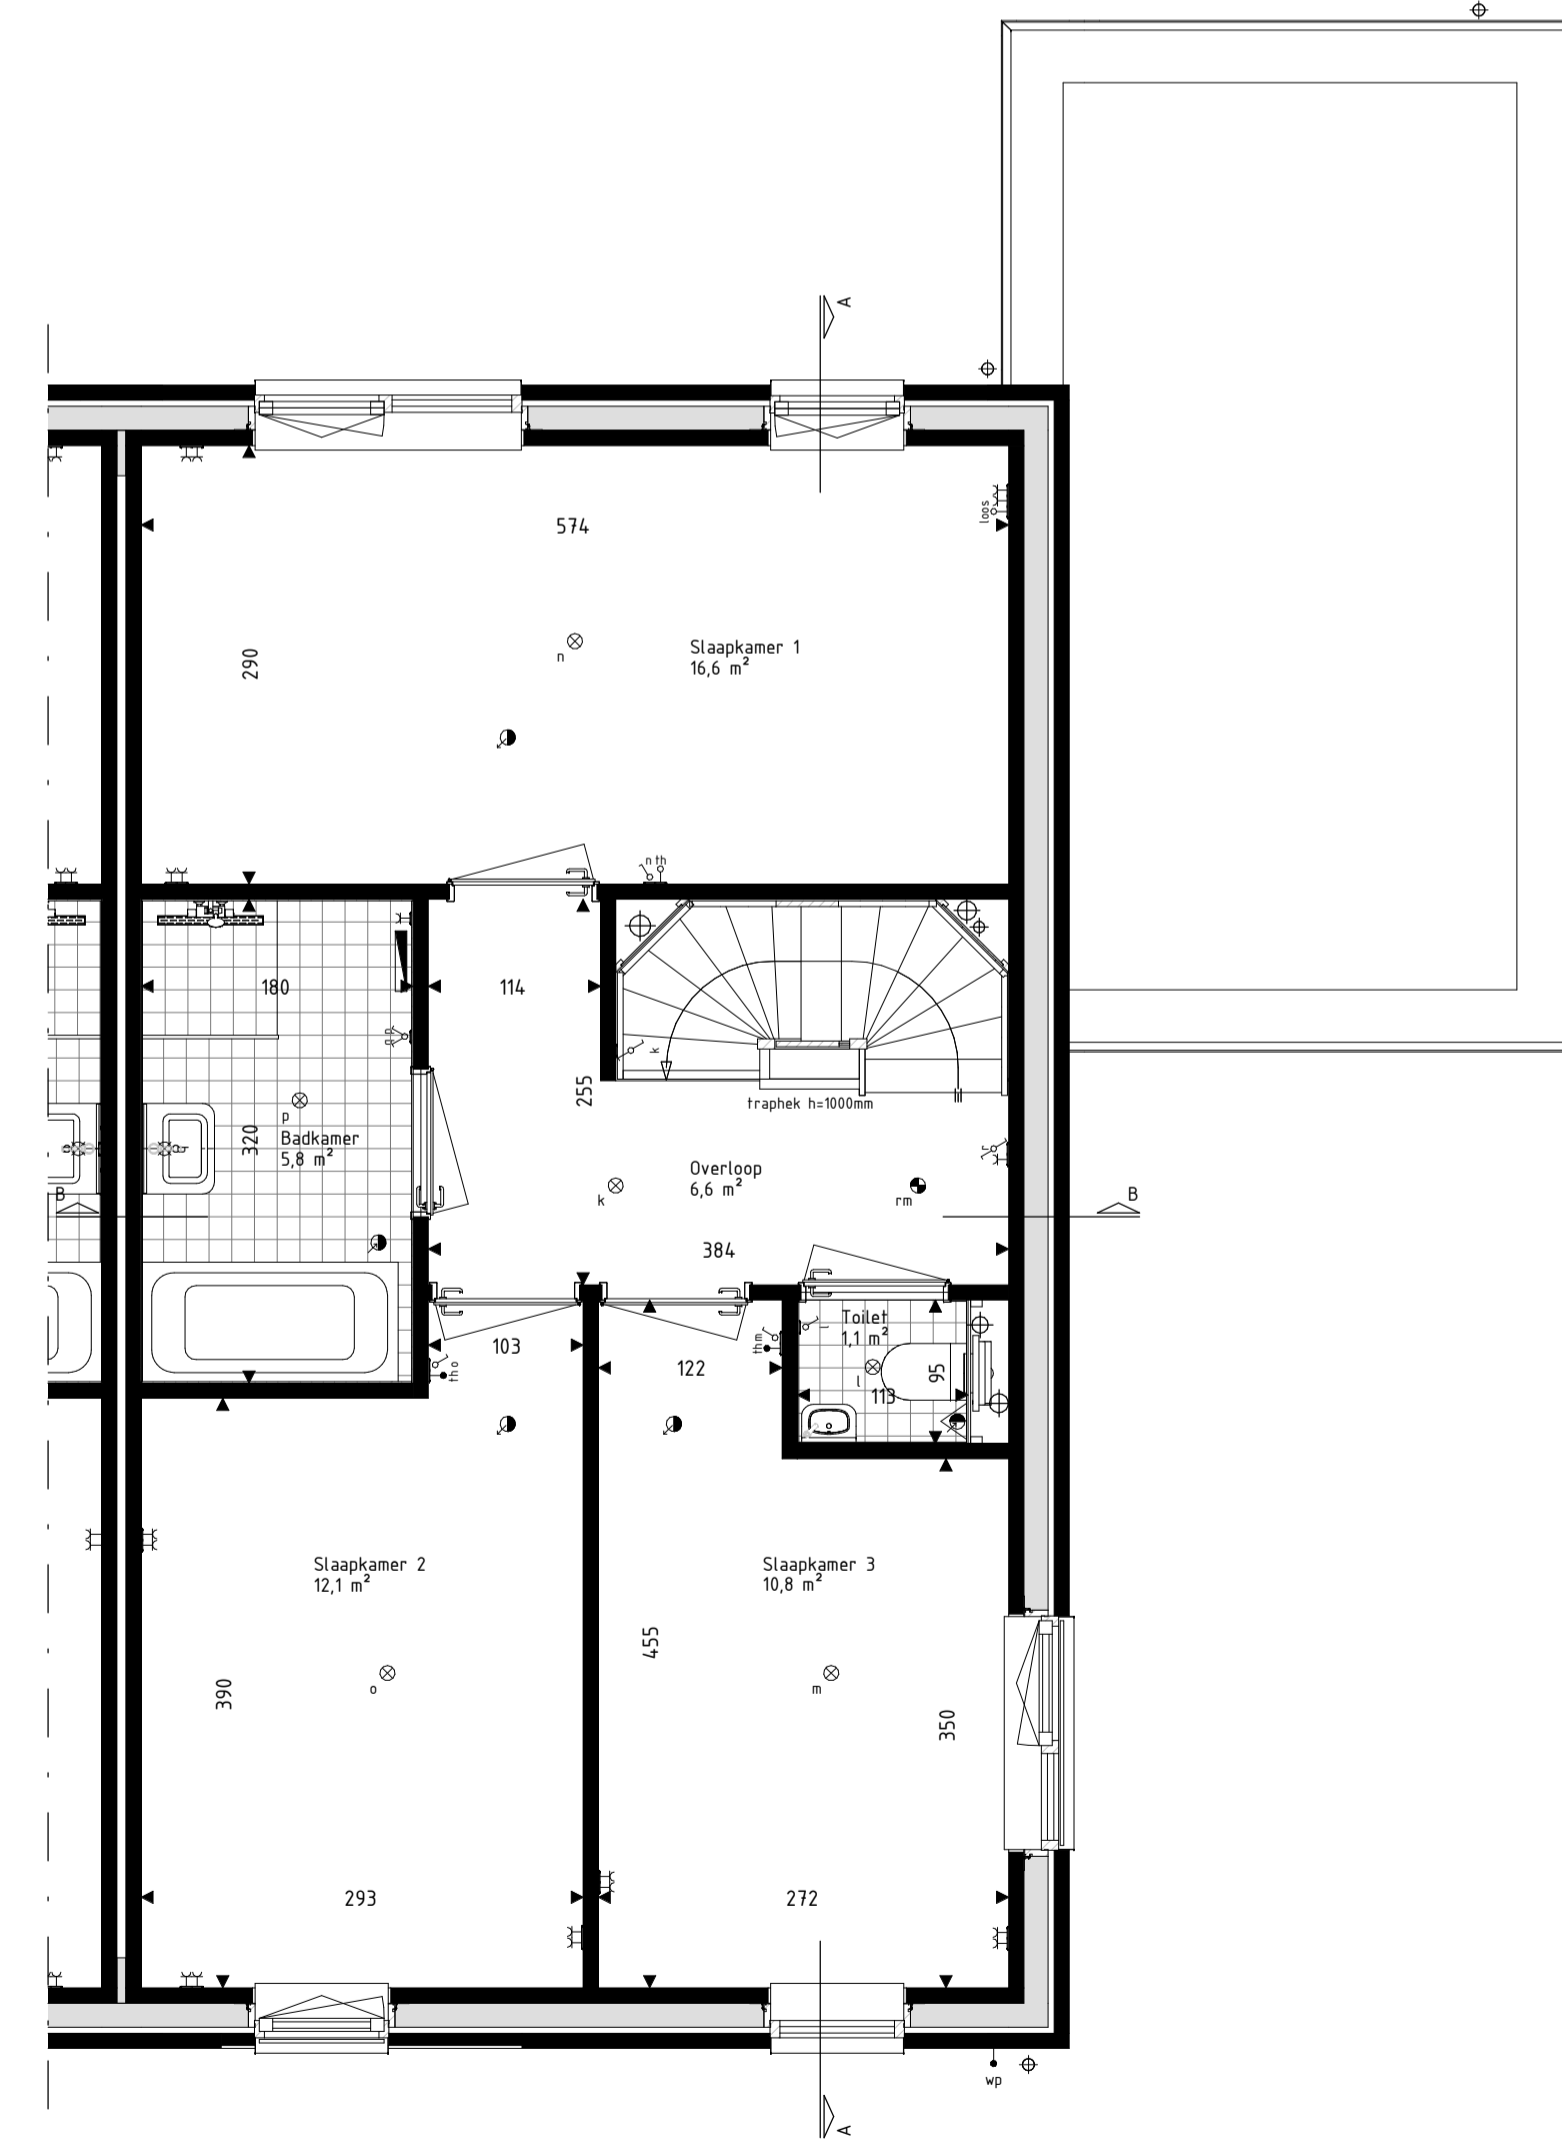

Eerste verdieping
schaal: 1 : 50

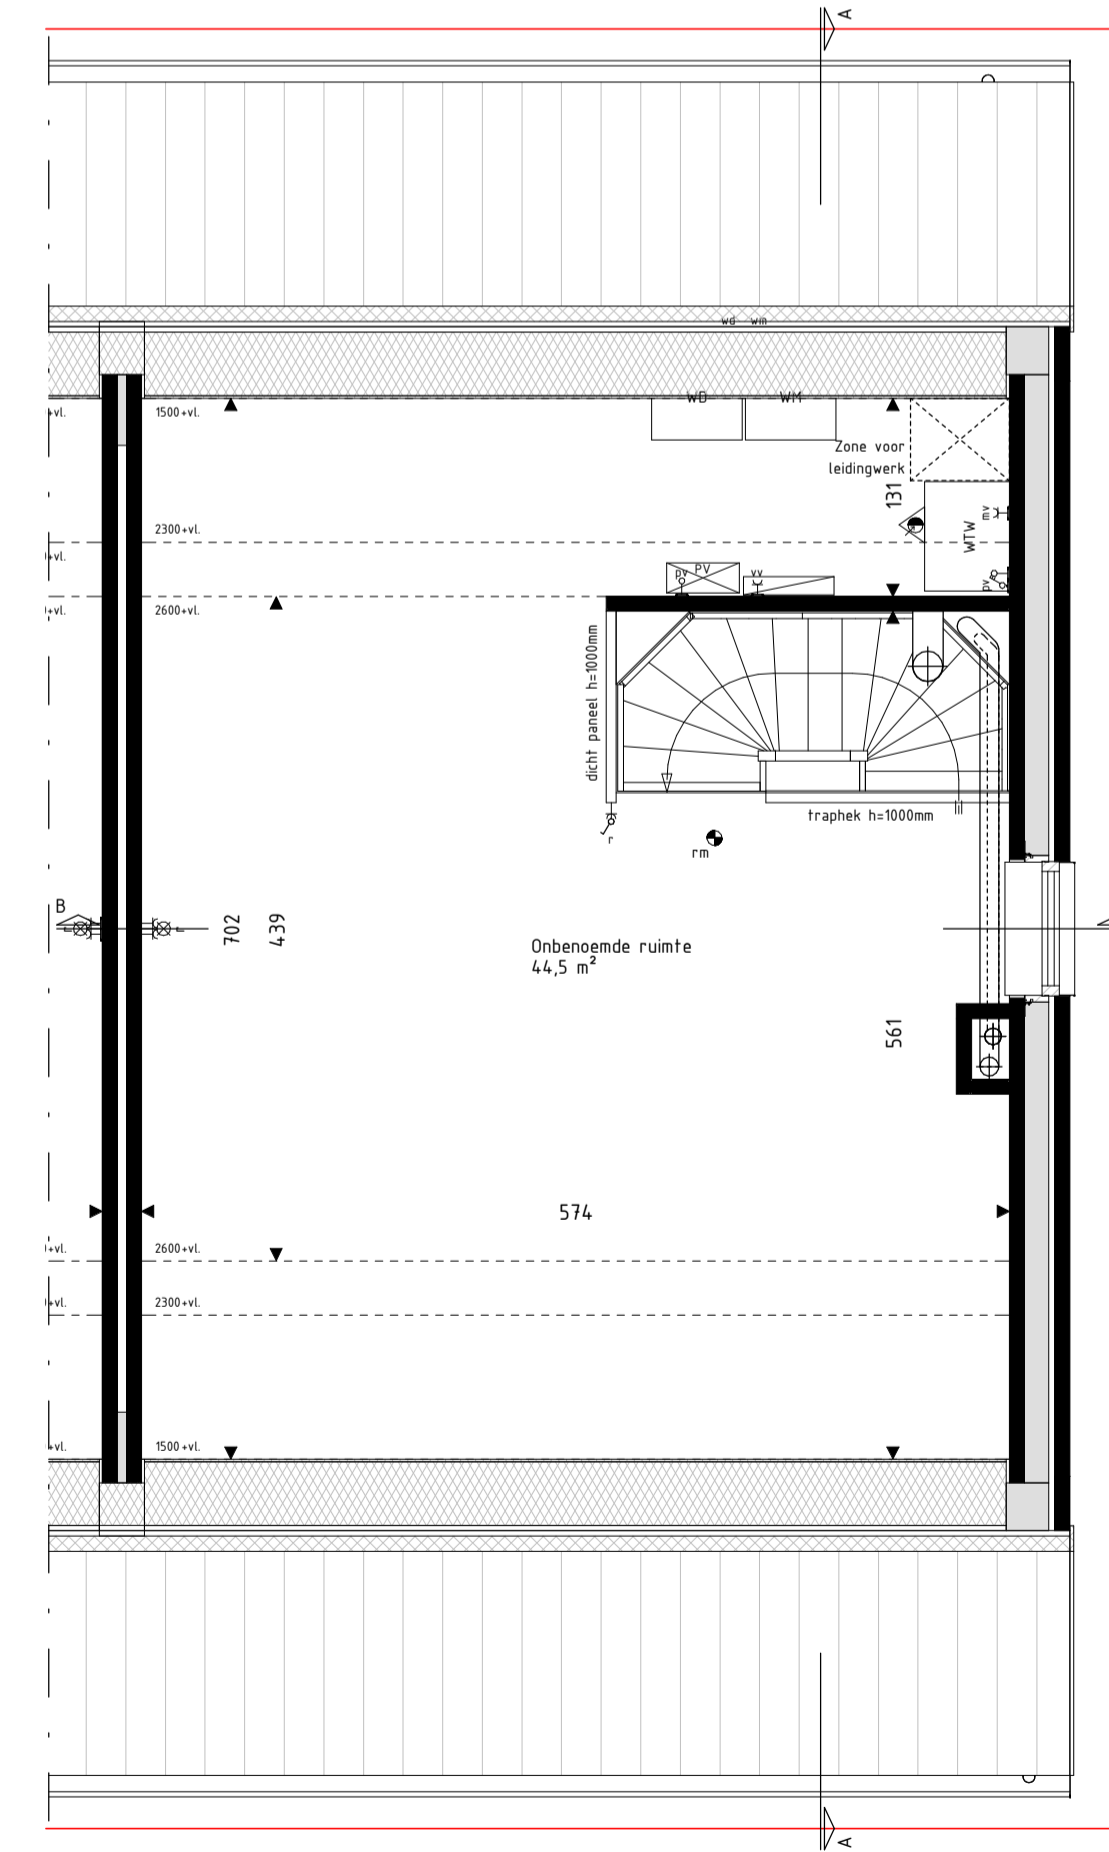

Tweede verdieping
schaal: 1 : 50

RENVOOI Materialen & arceringen:

Metselwerk A [VDS Porta, witte voeg, kleur ntb]	VG Veiligheidsglas [conform NEN2569 of NEN2008]
Metselwerk B [VDS Astra, lichtgrijs voeg, kleur ntb]	Metselwerk B Vlaams verband metselwerk [alle gevelpanelen en kozijnkaders]
Metselwerk C [VDS Nubia, grijs voeg, kleur ntb]	Gierzwaluwkast
Stucwerk [wit, RAL9001]	Vloermutskast
Stucwerk [grijs, RAL7047]	
Gevelbekleding [hout Douglas, naturel]	
Gevelbekleding [hout Douglas, gebrand]	
Dakpannen [Lekker met engobe, Wienerberger Actua L170]	

RENVOOI Symbolen:

bedraad aansluitpunt	bedraad aansluitpunt CO2 meter
buitenverwarmer warmtepomp	bedraad aansluitpunt MV unit
bedraad aansluitpunt utp 2xRJ45	bedraad aansluitpunt thermostat
bedraad aansluitpunt utp 2xRJ45	wandcontactdoos perilex
onbedrade [steel] leiding	wandcontactdoos 6-14
onbedrade leiding fiv pv panelen	dubbele wandcontactdoos opbouw verticaal
demper	drukknop deurbel
enkeelpolige schakelaar	schel deurbel
serieschakelaar	wandlichtpunt binnen
trekschakelaar	wandlichtpunt buiten
wisselschakelaar	plafondlichtpunt
schakelaar zoverring	rookmelder
3-standen schakelaar	toevoerverventil ventilatie
wandcontactdoos gaard	afvoerventil ventilatie
wandcontactdoos ongeard	wand toevoerventil ventilatie
buitenkraan	wand afvoerventil ventilatie
Verdeler vloerverwarming	Omvormer PV-panelen
Radiator	Stalen bak in het zicht
Krijtsteoppervlakte conform Bouwbesluitberekening	Geulstelselgevel of dakvlak [vanaf 2e verdieping door uitgevoerd]

- De voor uw woning van toepassing zijnde symbolen zijn opgenomen in de plafondrenden.
 - Alle wandcontactdozen en aansluitpunten op 300mm boven de vloer, tenzij anders aangegeven.
 - Alle schakelaars op 1600mm boven de vloer, tenzij anders aangegeven.
 - De exacte plaatsen en afmetingen van aansluitpunten, radiatoren, ventilatiekasten, schakelen, dakflommonden en dergelijke zijn indicatief op de tekeningen aangegeven en worden door installateurs nader bepaald.
 - Aansluiten zijn ter indicatie.
 - Meetvoering in centimeters.
 - Alle op de tekening aangegeven maten zijn 'citra-maten'.
 - Na het aandroegen van wand- en vloerverwarming (trappels, stucadoorwerk, etc.) zullen de netto bruikbare maten bij oplevering een aantal centimeters van de genoemde bruto maten kunnen afwijken.
 - Denden dienen na oplevering altijd het werk zelf in te meten.



Project
179 won Blixembosch te Eindhoven
Fase 4

Omschrijving
Verkooptekening kavel 26
Type Dsp

Projectleider
M. Besters

Getekend
C. Waaijer

Opdrachtgever
Hurks B.V.
Pastoor Petersstraat 3
5612 WB Eindhoven

Architect
SVP Architectuur en stedenbouw
Het Zand 17
3811 GB Amersfoort

Wijzigingsdatum
200402-00

Bladnummer
VK-26

Formaat
A1+ (1200x594)

Schaal
Als aangegeven

Datum
15-03-2021

Versie
1

Projectnummer
200402-00

Bladnummer
VK-26



info@brainworkz.nl
www.brainworkz.nl

Tolgaarde 15
7642 EZ Wierden

Foto: M. Besters