

# PROJECT HET PLATEAU BLIXEMBOSCH BUITEN EINDHOVEN

KEUKENDOCUMENTATIE d.d. 19 maart 2021

## **WONINGTYPE Esp**

### **Set d.d. 19 maart 2021 bestaande uit:**

- leaflet 'keukens om in te leven'
- bovenaanzicht basis keuken type Esp d.d. 19-03-2021
- achteraanzicht schiereiland basis keuken type Esp d.d. 19-3-2021
- vooraanzicht schiereiland basis keuken type Esp d.d. 19-3-2021
- wand A basis keuken type Esp d.d. 19-3-2021
- wand B basis keuken type Esp d.d. 19-3-2021
- leidingschema advies basis keuken type Esp d.d. 19-3-2021
- specificatie onderdelen basis keuken type Esp d.d. 19-3-2021

# KOKEN WORDT ELKE DAG GENIETEN!

Daarbij past een keuken die je ook werkelijk laat genieten. Niet alleen omdat een keuken jouw woongenot afmaakt, maar vooral omdat een keuken van ASWA altijd optimaal bij je past. Wij starten met jouw persoonlijke wensen, smaak en manier van leven. Door bijvoorbeeld de hoogte van het werkblad en de bereikbaarheid van kasten precies af te stemmen op jouw lichaamslengte. Zo ontstaat een keuken die speciaal voor jou is ontworpen. De keuken is immers de spiegel van jouw persoonlijkheid!



## *Jouw keuken in Het Plateau in Blixembosch Buiten. Wij helpen je graag!*

In de zoektocht naar jouw keuken, helpen we je graag op weg. Bijvoorbeeld door de unieke mogelijkheid om jouw persoonlijke moodboard samen te stellen. Kijk daarvoor op onze website.

Daarnaast kun je op onze website jouw persoonlijke projectpagina bekijken waar de diverse keukmogelijkheden worden gepresenteerd.

Ga naar [www.aswakeukens.nl/mijn-project](http://www.aswakeukens.nl/mijn-project)  
Klik op: Het Plateau in Blixembosch Buiten  
Vul hier jouw wachtwoord in: PB031801

Of laat je inspireren door een bezoek aan onze showroom in Helmond aan de Zuidoost 18 of in Uden aan de Rondweg 101.

Creëer jouw keuken volledig naar jouw persoonlijke smaak: puristisch, urban of klassiek. Ontdek samen met ASWA Keukens welke stijl bij jou past.

LAAT U INSPIREREN  
[WWW.ASWAKEUKENS.NL](http://WWW.ASWAKEUKENS.NL)





**ASWA**  
KEUKENS

— SINDS 1977 —

KEUKENS  
OM IN TE LEVEN

DE KRACHT  
VAN EEN  
FAMILIEBEDRIJF



ERVAREN &  
VAKKUNDIGE  
EIGEN MONTEURS


TEVREDEN KLANTEN  
SCORE VAN EEN  
9 OF HOGER



PERSOONLIJK  
ADVIES  
OP MAAT

DE EXCLUSIEVE  
KWALITEIT VAN  
A-MERKEN



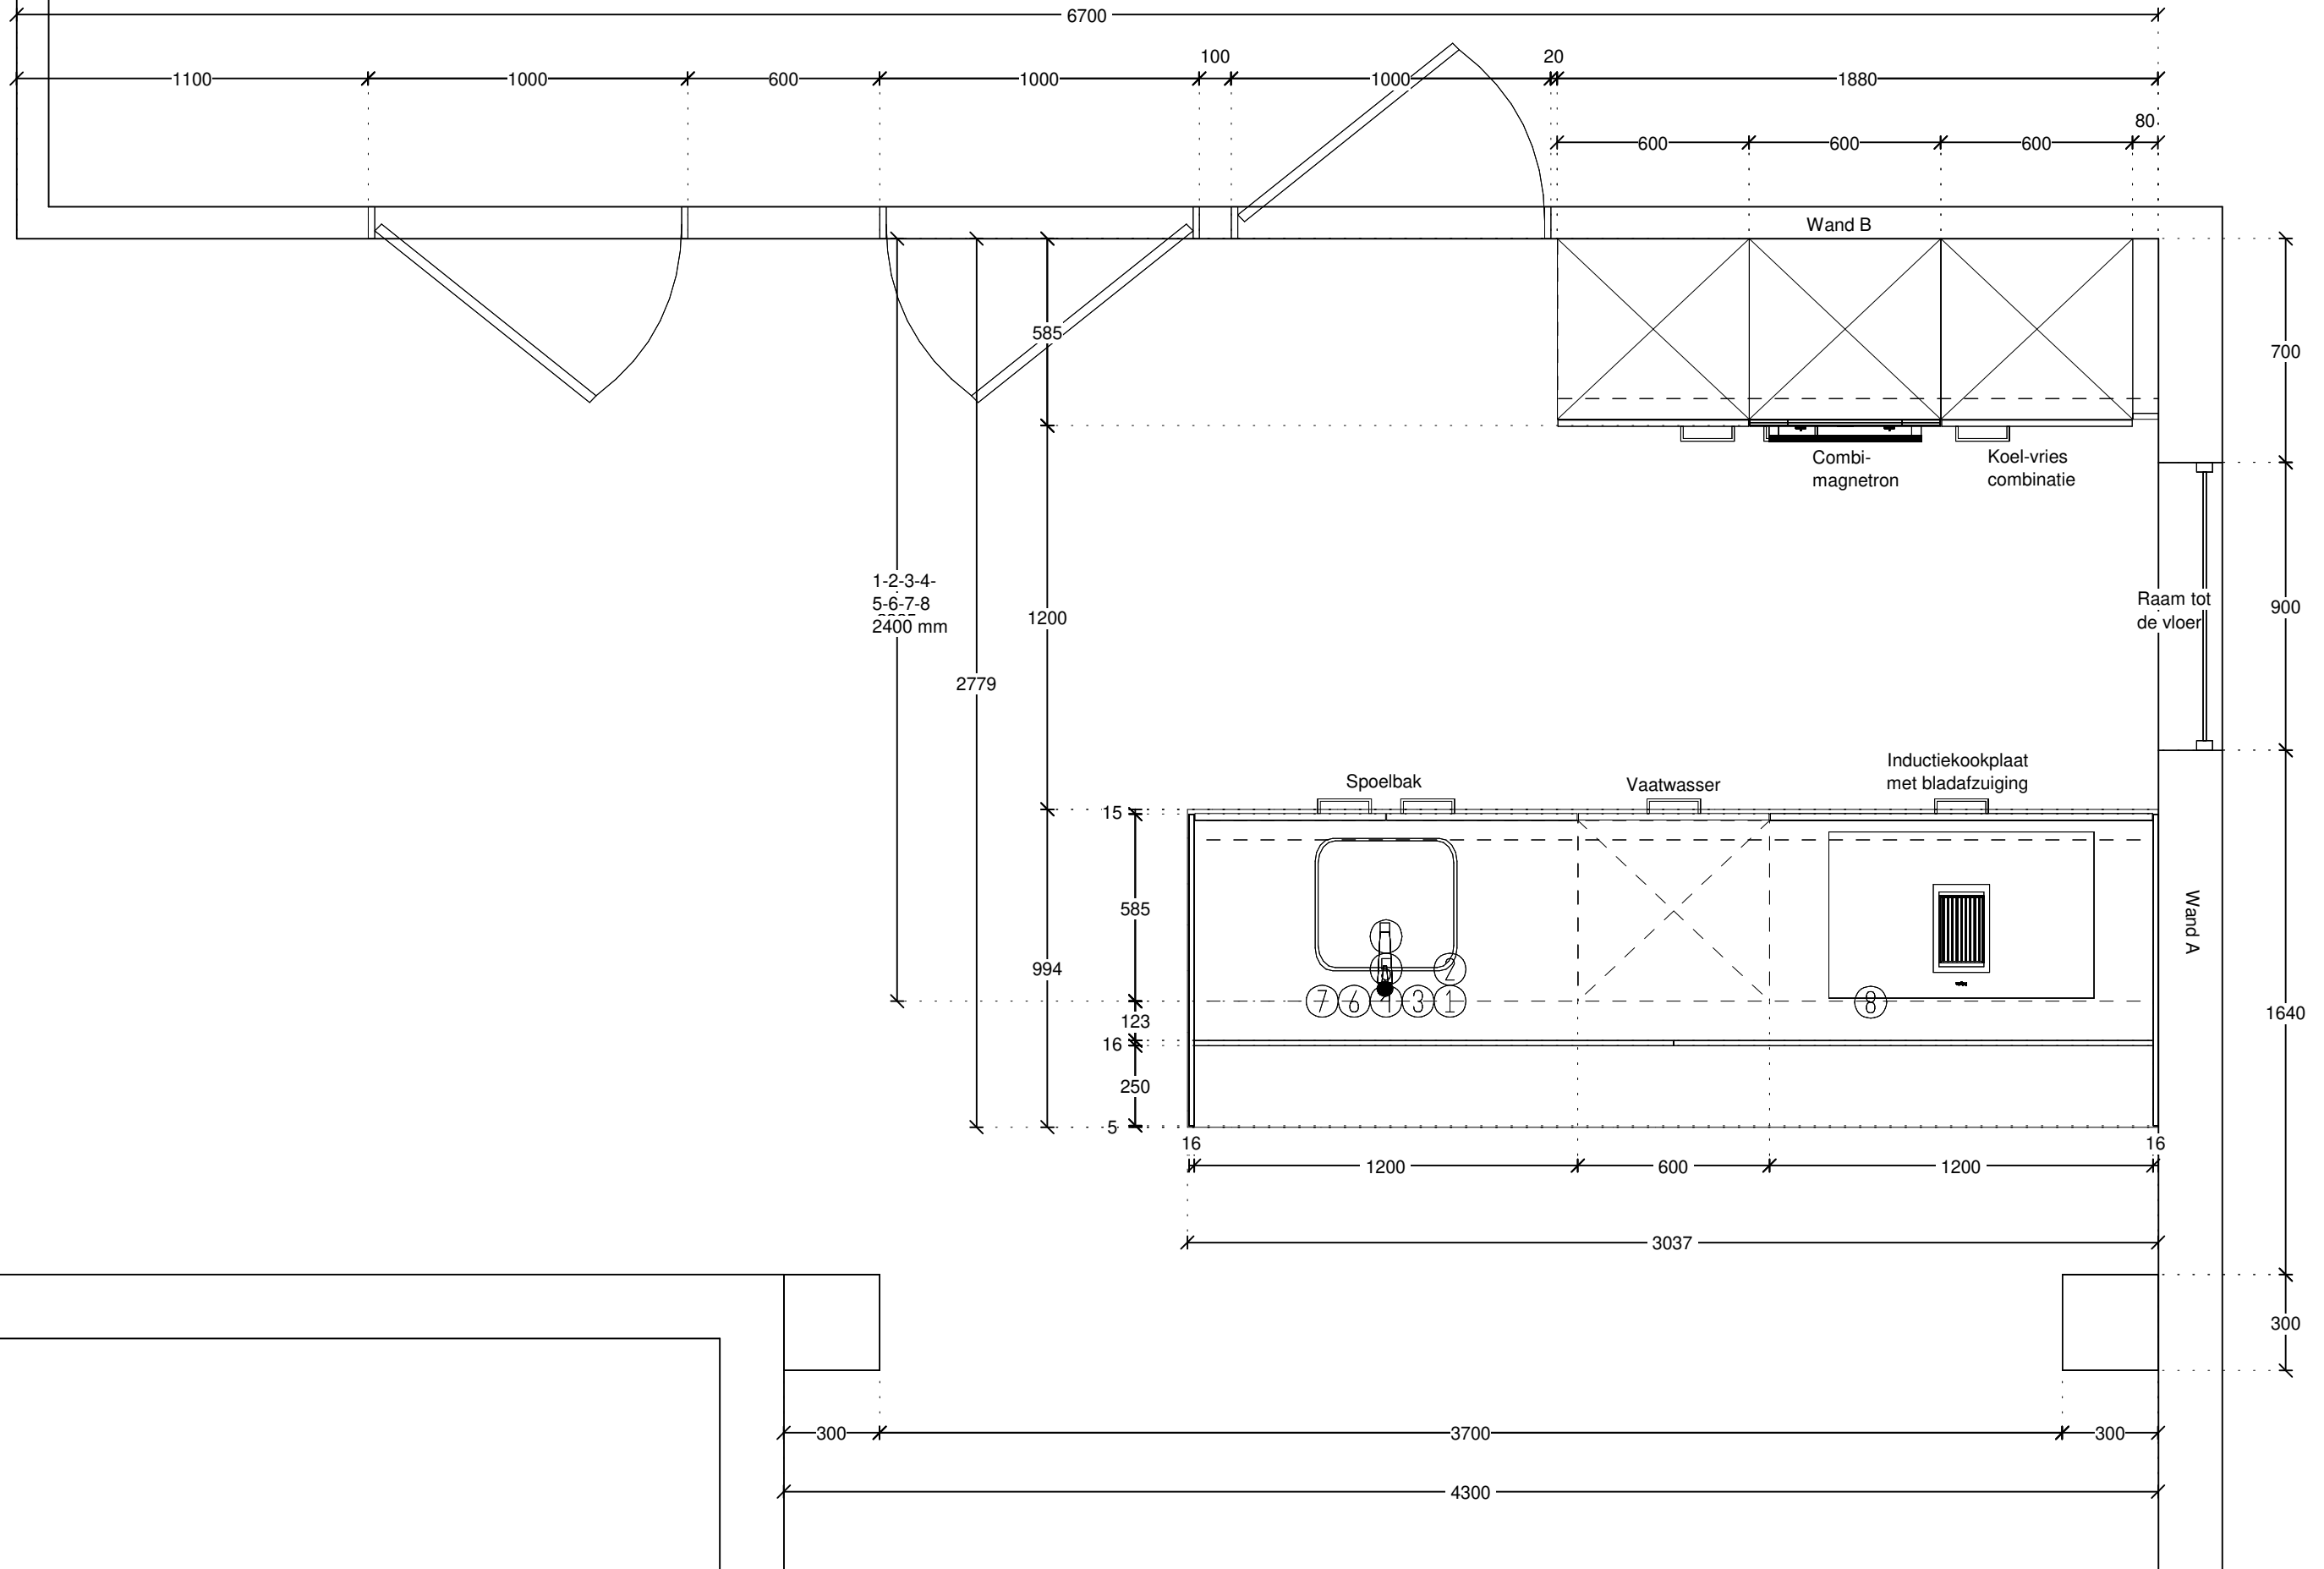


ASWA Keukens Helmond - Uden Hilversum - Dordrecht T: 088-5481800 www.aswakeukens.nl	Klant: V.O.F. Blixembosch Buiten Project: Het Plateau Blixembosch Buiten fase 4. type Esp Referentie: 210910 Verkoper: Ralph Hekkers Datum: 19/3/21	Merk: SilverLine v. 215 Model: Prooramma MC Greep: wit Schaal: 1:20 MUURMATEN: OP TEKENING GEBRUIKTE MATEN ZIJN NETTO (GESTUCTE) MATEN
---	---	--




DEZE TEKENING IS NIET BINDEND



ACHTERAANZICHT SCHIEREILAND


ASWA Keukens	Klant: V.O.F. Blixembosch Buiten	Merk: SilverLine v. 215	
Helmond - Uden	Project: Het Plateau Blixembosch Buiten fase 4, type Esp	Model: Programma MC	
Hilversum - Dordrecht	Referentie: 210910	Greep: wit	
T: 088-5481800	Verkoper: Ralph Hekkers	Schaal: 1:20	
www.aswakeukens.nl	Datum: 19/3/21	MUURMATEN OP TEKENING GEBRUIKTE MATEN ZIJN NETTO (GESTUCTE) MAT	
			DEZE TEKENING IS NIET BINDE

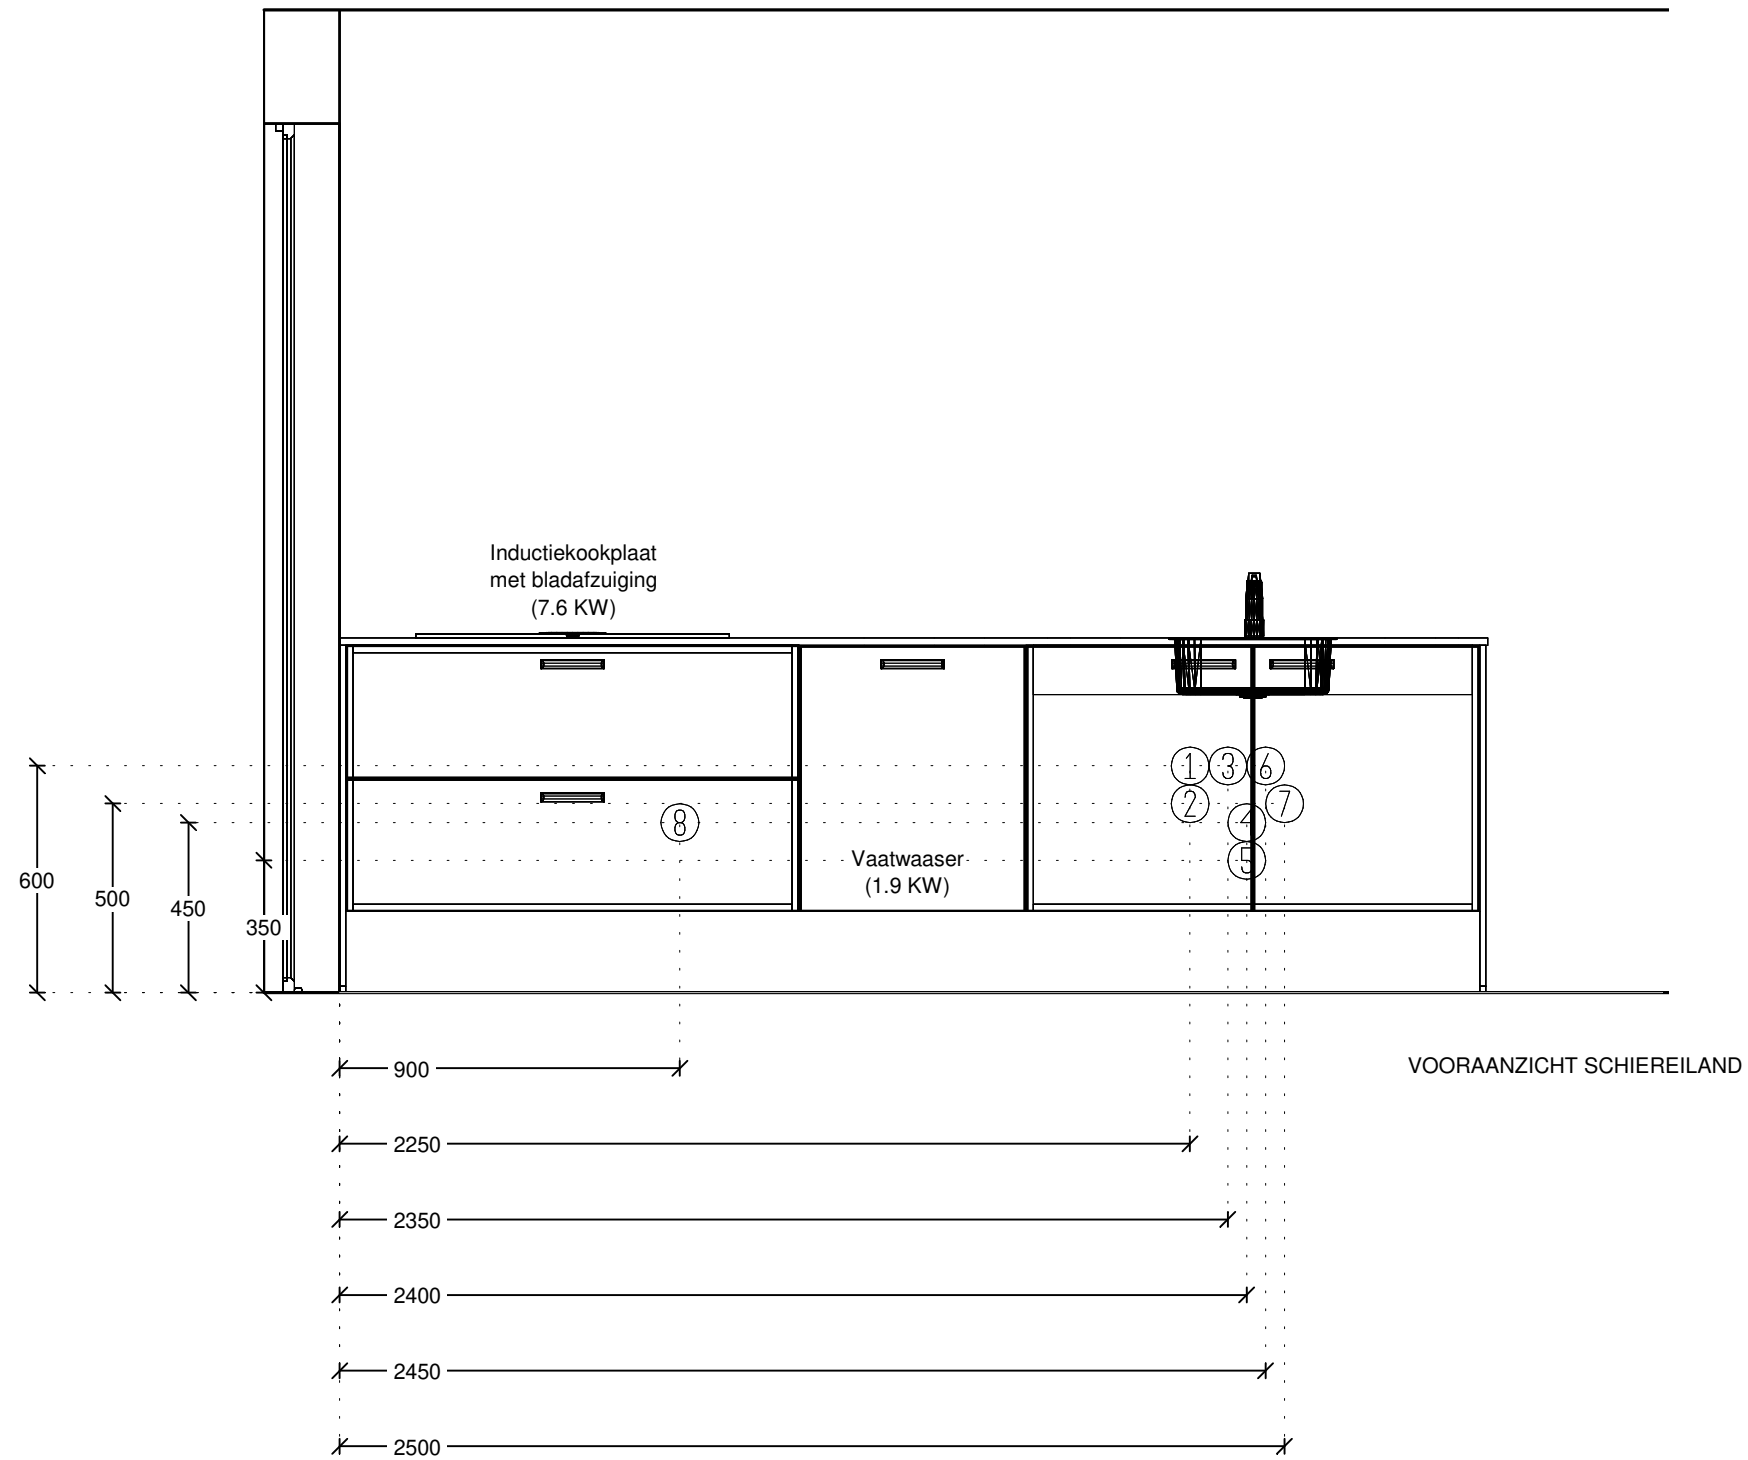


ASWA Keukens	Klant: V.O.F. Blixembosch Buiten	Merk: SilverLine v. 215
Helmond - Uden	Project: Het Plateau Blixembosch Buiten fase 4. type Esp	Model: Proaramma MC
Hilversum - Dordrecht	Referentie: 210910	Greep: wit
T: 088-5481800	Verkoper: Ralph Hekkers	Schaal: 1:20
www.aswakeukens.nl	Datum: 19/3/21	MUURMATEN: OP TEKENING GEBRUIKTE MATEN ZIJN NETTO (GESTUCTE) MATEN




DEZE TEKENING IS NIET BINDEND

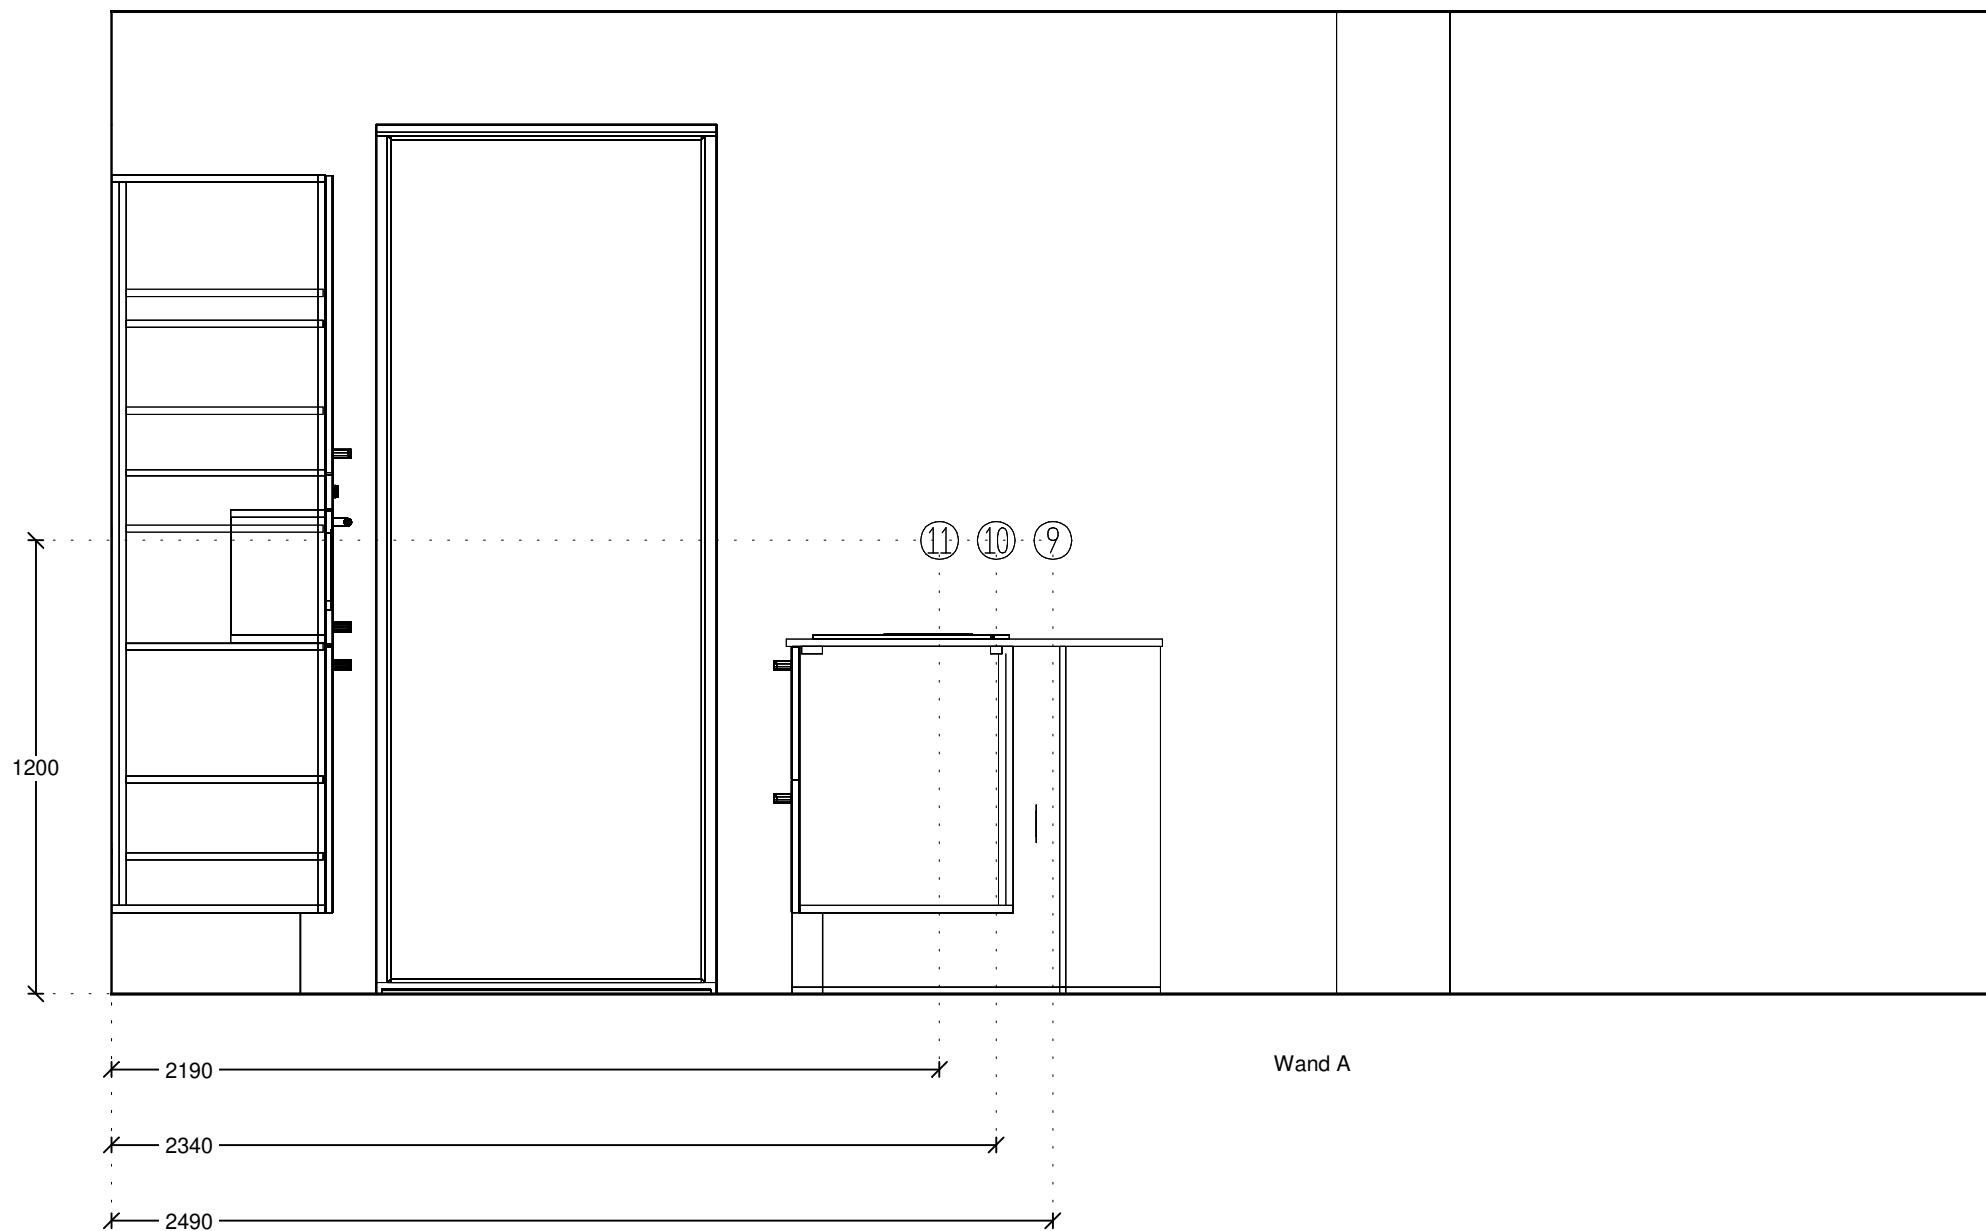

ASWA Keukens	Klant: V.O.F. Blixembosch Buiten	Merk: SilverLine v. 215	
Helmond - Uden	Project: Het Plateau Blixembosch Buiten fase 4. type Esp	Model: Programma MC	
Hilversum - Dordrecht	Referentie: 210910	Greep: wit	
T: 088-5481800	Verkoper: Ralph Hekkers	Schaal: 1:20	
www.aswakeukens.nl	Datum: 19/3/21	MUURMATEN OP TEKENING GEBRUIKTE MATEN ZIJN NETTO (GESTUCTE) MAT	

DEZE TEKENING IS NIET BINDE

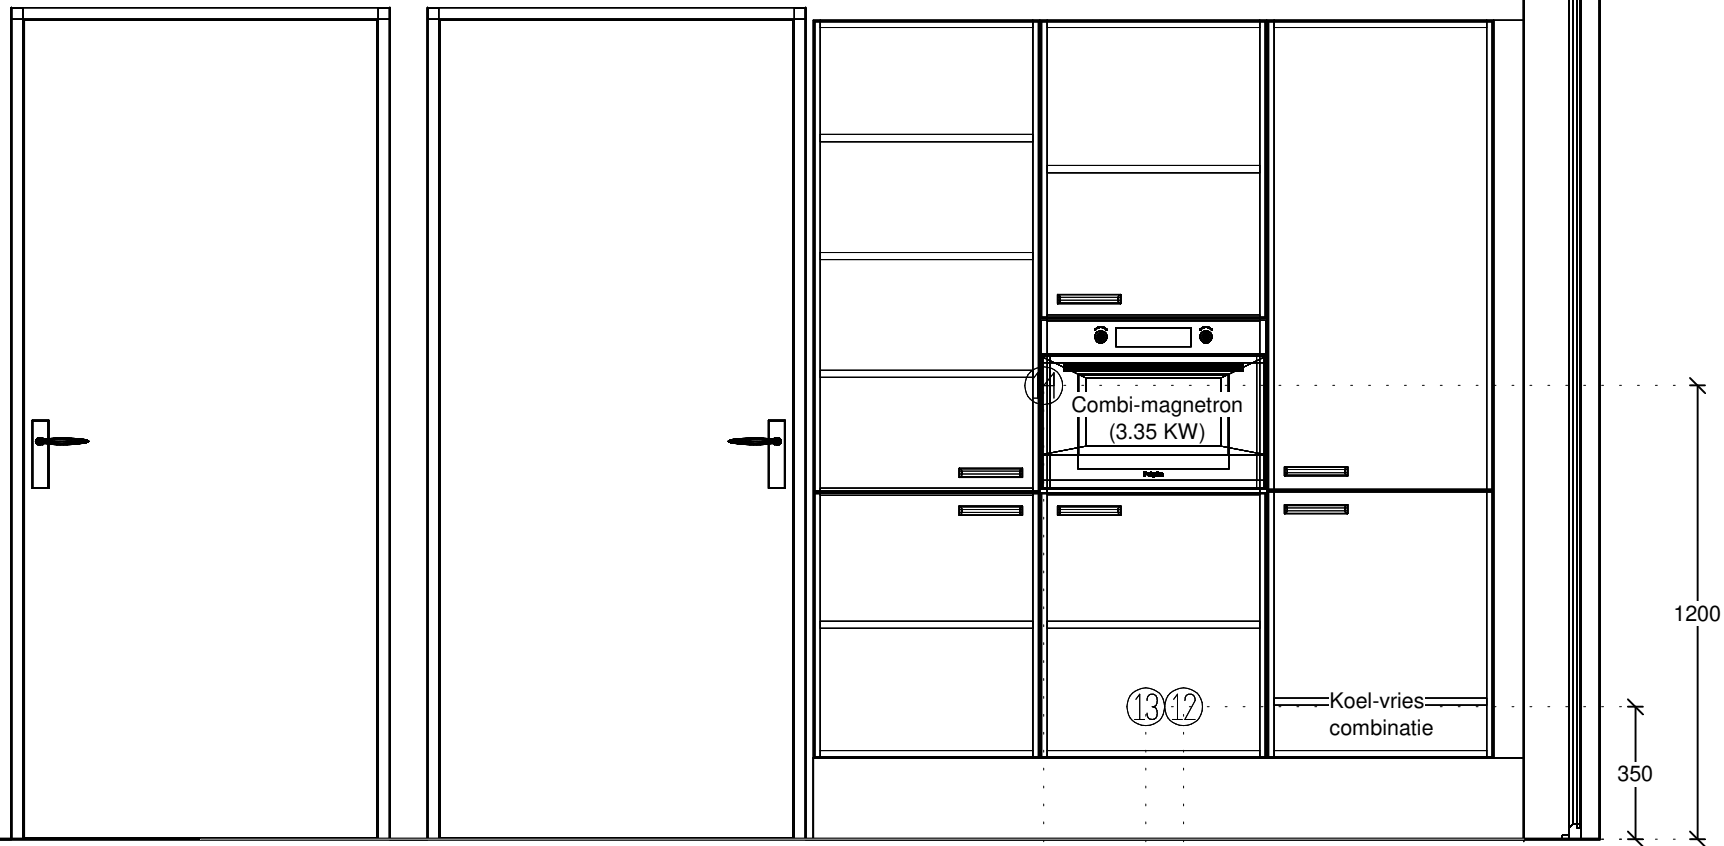

Wand B

900

1000

1270

ASWA Keukens	Klant: V.O.F. Blixembosch Buiten	Merk: SilverLine v. 215
Helmond - Uden	Project: Het Plateau Blixembosch Buiten fase 4, type Esp	Model: Programma MC
Hilversum - Dordrecht	Referentie: 210910	Greep: wit
T: 088-5481800	Verkoper: Ralph Hekkers	Schaal: 1:20
www.aswakeukens.nl	Datum: 19/3/21	MUURMATEN OP TEKENING GEBRUIKTE MATEN ZIJN NETTO (GESTUCTE) MAT



DEZE TEKENING IS NIET BINDE



## LEIDINGSCHEMA / ADVIES

<b>ASWA KEUKENS B.V.</b> Tel. 0492 - 548186 = info@aswakeukens.nl	REF.NR : <b>210910</b>
Adviseur : REK	Klant: V.O.F. Blixembosch Buiten
Getekend : RH	Project: <b>Het Plateau Blixembosch Buiten fase 4</b>
Datum afdruk : 19-03-21	Kavel: <b>type Esp</b>

- Alle maatvoeringen zijn hartmaten in millimeters! (vanaf de afgewerkte vloer)
- Alle muren dienen vlak afgewerkt en haaks op elkaar te staan.
- Het plaatsen van de keuken dient te gebeuren op een volle vlakke vloer.
- Het betegelen van de wanden dient na montage keukens te gebeuren.
- Koud + warmwaterleiding voor kraan uitvoeren met Filterstopkranen ! (voor garantie: toepassing vereist) Dit ivm. kalkaanslag en eventueel bouwgruis dat het keramische binnenwerk van de kraan kan aantasten
- Koudwaterleiding voor vaatwasser dient voorzien te zijn van beluchterkraan.
- Alle afvoer- en waterleidingen in de muur verwerken en haaks strak tegen de muur eruit laten komen.
- Aansluitpunten t.b.v. eiland ; leidingen gemanteld recht uit de vloer naar boven laten komen en haaks naar voren, aansluitpunten in eiland dienen te allen tijde afgemonteerd te worden met filterstopkraan etc...
- Bij een elektrisch vermogen boven de 2,0 kW moet de w.c.d. op een aparte groep geplaatst worden.
- Apparaten met aansluiting van 2x230 V of 400 V (perilex w.c.d.) worden geleverd zonder snoer en stekker en dienen door een erkend E-installeteur te worden aangesloten. (In order staat aangegeven of dit in opdracht ASWA is opgenomen.)
- Aansluiten van water dient te gebeuren door een erkend W-installeteur. (In order staat aangegeven of dit in opdracht ASWA is opgenomen.)
- E.e.a. betreft een advies dat derhalve door u en / of installeteur gecontroleerd dient te worden.

### SCHIEREILAND

1	Enk w.c.d. met ra grp. vaatwasser
2	Loze leiding boiler
3	Warmwaterleiding 12 of 15 mm. (inclusief filterstopkraan door loodgieter te leveren en te monteren)
4	Afvoer spoelbak 40 mm. (sifon door loodgieter te leveren en monteren)
5	Afvoer vaatwasser 40 mm.
6	Koudwaterleiding 12 of 15 mm. (inclusief filterstopkraan door loodgieter te leveren en monteren)
7	Koudwater = beluchterkraan vaatwasser (door loodgieter te leveren en monteren)
8	2-Fase perilex w.c.d. kookplaat met werkbladafzuiging

### WAND A.

9	Dubb wcd met ra H huishoudelijk gebruik, optioneel
10	Dubb wcd met ra H huishoudelijk gebruik
11	Schakelaar mechanische ventilatie

### WAND B.

12	Enk w.c.d. met ra grp. combi-magnetron
13	Enk w.c.d. met ra. koelvries-combinatie
14	Dubb wcd met ra H huishoudelijk gebruik



ASWA Keukens  
Tel: 088-5481800  
E-mail: projecten@aswakeukens.nl



**Deze specificatie is uitgewerkt voor:**

Referentienummer:	210910	Afleveradres:	
Datum offerte:	16 februari 2021	Project:	Het Plateau Blixembosch Buiten fase 4
Datum afdruk:	19 maart 2021	Type:	Esp
Adviseur:	René Koolen		
Telefoon klant:	040-2626200		
Email-adres:	j.leermakers@hurks.nl	Nederland	

## Keukenmeubelen

<b>Uitvoering:</b>	<b>A, SilverLine Programma MC</b>
Fronttype:	Melamine toplaag (085)
Frontkleur 1:	Keuze uit 20 kleuren
Uitvoering korpus:	Kunststof (K)
Kleur kopse kant korpus:	frontkleur
Kleur zichtzijde:	frontkleur
Type greep:	Greep (521)
Kleur greep 1:	roestvrijstaalkleurig (521)
Greeppositie:	hori./hori. buiten (H)
Greepcombinatie:	Greep roestvrijstaalkleurig (521)
Uitvoering plint:	Kunststof (K)
Kleur plint:	frontkleur
Toevoeging plinthoogte:	215 mm hoog (215)
Uitvoering zijwand:	Kunststof (K)
Kleur zijwand:	arctiswit (125)
Type lade:	proStyle (hoekige) (RE)
Uitvoering Paslijst:	Kunststof (K)
Kleur Paslijst:	frontkleur
Werkbladhoogte ca.:	939 mm
Totale hoogte ca.:	2167 mm
Bladoverstek ca.:	15 mm
Afstand bovkast/wbl:	660 mm
Plafondhoogte:	2600 mm
Afstand afzkap/wbl:	750 mm

no	L/R	tp	br	artikel omschrijving
				Luxe afwerking keuken: elke SilverLine Class keuken is standaard voorzien van demping op alle lades, demping op alle fronten en metalen legbodem in de spoelkast. Deze SilverLine keuken wordt geleverd met 5 jaar garantie op de keukenmeubelen inclusief de bewegende delen.
				HOGES KASTENWAND
1	L	A	60	Hoge kast
2	L	A	1.6	Zichtzijde hoge kast
3	R	A	60	Hoge kast t.b.v. inbouwapparaat
				Bestemd voor apparaat: Pelgrim MAC214GLS
4	R	A	60	Hoge kast t.b.v. integreerbare koelvriescombinatie
				Bestemd voor apparaat: Pelgrim PCS2178
5		A	20	Hoog passtuk



no	L/R	tp	br	artikel omschrijving
6		A	350	Plint per meter Afmetingen: 3500 x 215 x 20 mm KOOKEILAND
7		A	1.6	Zijwandafdekpaneel
8		A	120	Kookplaatkast met lade en uittreklade Bestemd voor apparaten: Pelgrim IKR4082F, Pelgrim HR0003
9	R	A	1.6	Zichtzijde onderkast
10		A	120	Bestekindeling voor lade.
11		A	60	Front t.b.v. vaatwasmachine Bestemd voor apparaat: Pelgrim GVW260XL
12		A	120	Spoelkast met deur
13	L	A	1.6	Zichtzijde onderkast
14		A	1.6	Zijwandafdekpaneel
15		A	1.6	Zijwandafdekpaneel Afmetingen: 16 x 1500 x 919 mm
16		A	1.6	Zijwandafdekpaneel Afmetingen: 16 x 1500 x 919 mm
17		A	300	Plint per meter Afmetingen: 3000 x 215 x 20 mm

## Apparatuur/accessoires

no	aantal	code	kleur	merk	artikel omschrijving.
1	1	GAR PELG		EXTRA	Indien u gelijktijdig vier Pelgrim apparaten of meer aanschafft, dan ontvangt u naast de 2 jaar volledige basisgarantie, 6 jaar extra garantie; dus inclusief alle kosten voor materiaal, onderdelen en arbeidsloon. U betaalt dan alleen de voorrijkosten. Een en ander conform de voorwaarden van de leverancier. Voorwaarden kunnen mogelijk wijzigen. Kijk voor de meest actuele informatie op <a href="http://www.pelgrimservice.nl">www.pelgrimservice.nl</a> .
2	1	MAC214GLS		Pelgrim	Combimagnetron * Aansluitwaarde 3.35 kW *
3	1	IKR4082F	zwart glas	Pelgrim	Inductiekookplaat inclusief afzuigsysteem * Energieklasse A++ * * Aansluitwaarde 7.62 kW *
4	1	HR0003	RVS	Pelgrim	Startset t.b.v. recirculatiesysteem
5	1	PCS2178		Pelgrim	Integreerbare koelvriescombinatie * Energieklasse F * * Aansluitwaarde 195 Watt *
6	1	GVW260XL	zwart	Pelgrim	Volledig integreerbare vaatwasmachine * Energieklasse C * * Aansluitwaarde 1900 Watt *
8	1	1150347142	Chroom	Franke	Eenhendelmengkraan
9	1	1270082244	Roestvrijst aal	Franke	RVS spoelbak



## Werkblad(en)

Uitvoering: ASWA composiet werkblad 20 mm, keuze uit 2 kleuren  
Randafwerking: 2P  
Kleur: Nog niet bekend.

no	omschrijving / afmeting
1	Lengte 303.7 cm x 99.4 cm
2	Verandering bladdiepte t/m 1000mm
3	Extra rand < 1000mm
4	Extra rand > 1000mm
5	Uitsparing inleg klein (spoelbak)
6	Kraangat
7	Uitsparing opbouw groot (kookplaat)
8	Jetstone cleaner, onderhoudsmiddel voor Composiet, Keramiek en Decton. Dit is een milde vorm van een schuurmiddel, dat prima gebruikt kan worden voor het verwijderen van hardnekkige vlekken en voor een regelmatige intensieve schoonmaak van uw werkblad. Deze cleaner wordt geleverd in een doosje samen met een sponsje en een onderhoudsfolder.

## Werkblad(en)

Uitvoering: algemeen  
Kleur: ?

no	omschrijving / afmeting
1	Dit composieten werkblad heeft het "CERTIFICAAT VOEDSELVEILIGHEID" van NSF. Dit houdt onder andere in dat de fabrikant middels diverse testen heeft kunnen aantonen dat het materiaal veilig is voor contact met diverse soorten voedsel. Deze voedselveiligheid is uiteraard van wezenlijk belang bij gebruik in een keukenomgeving.

## Overig

no	Omschrijving
1	Montagekosten
2	Aansluiten van kookplaat op bestaande perilex inclusief kabel.
3	Aansluiten van vaatwasser op bestaande afvoer 40mm en bestaande beluchterskraan met keerklep (leveren en aanbrengen door loodgieter).
4	Aansluiten van enkele spoelbak op bestaande afvoer 40mm.
5	Aansluiten van mengkraan op bestaande filterstopkraantjes, warm + koud (leveren en aanbrengen door loodgieter).

Totaal :	€	7.000,00 +
B.T.W. 21 %:	€	1.470,00 +
		<hr/>
Totaal te betalen:	€	<u>8.470,00</u>



Door ondertekening van deze specificatie verklaart ondergetekende ASWA opdracht te geven tot leverantie van bovenvermelde goederen op condities zoals in deze specificatie opgenomen.

Naam: \_\_\_\_\_ Handtekening: \_\_\_\_\_ D.D. \_\_\_\_\_

### Conditie

- Onder montage wordt verstaan: het stellen van de keuken exclusief hak-, breek-, metsel-, loodgieters-, elektra- en kitwerk. Dus inclusief het aansluiten van kraan, afvoer spoelbak, eventuele vaatwasser en het aansluiten van de kookplaat.
- Prijzen: netto exclusief B.T.W. vast tot 31 december 2021, vanaf 1-1-2022 tot 31-12-2022 maximaal 5% prijsverhoging.
- Aflevering franco werk vanuit ons magazijn. T.b.v. eventueel verticaal transport dient een bouwlift ter beschikking gesteld te worden. Klant zorgt voor voldoende parkeergelegenheid gedurende de montage en de levering van de keuken inclusief een eventuele parkeeronthefing, indien van toepassing.
- Levertijd: ca. 10 tot 12 werkweken na afroep uwerzijds.
- De koper krijgt ten behoeve van nieuw aan te schaffen keukenelementen een netto commercieel verantwoorde aanbieding.
- Bij wijzigingen zorgen wij voor een aangepaste tekeningenset.
- Betaling: binnen 30 dagen netto, mits voldoende kredietwaardig.
- Bijlage(n): tekening(en) van de keuken.
- Afbeeldingen: aan eventueel getoonde afbeeldingen kunnen geen rechten ontleend worden.

In het vertrouwen u hiermede een passende aanbieding te hebben gedaan,

Hoogachtend,  
ASWA KEUKENS

René Koolen

Op al onze leveringen zijn de leveringsvoorwaarden van toepassing van ASWA B.V. gedeponeerd bij de K.v.K. te Eindhoven onder het nummer 17046765. Deze hebben wij verstrekt bij verkoop. Indien gewenst, kunt u deze op elk moment nog opvragen en sturen wij deze voorwaarden altijd kosteloos na.