



Begane grond

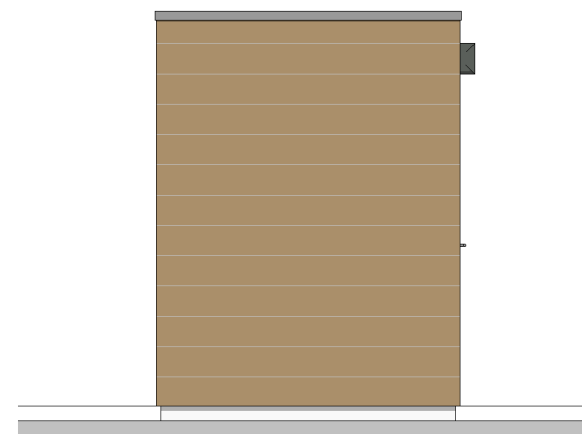


Type Be2 / Be2sp

Tuingevel

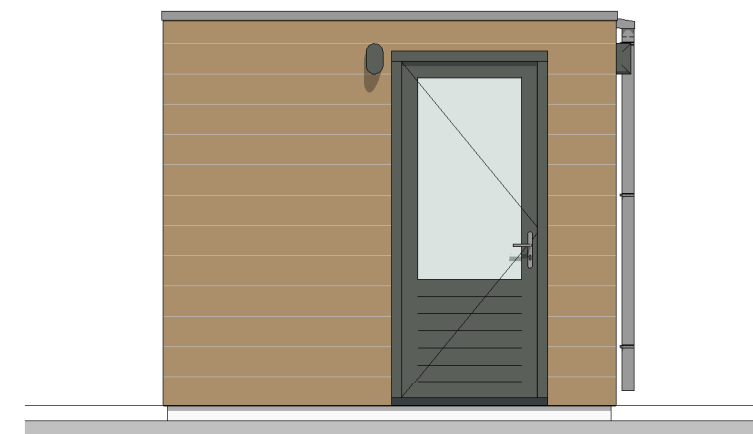


Type Be2 / Be2sp

Rechter zijgevel

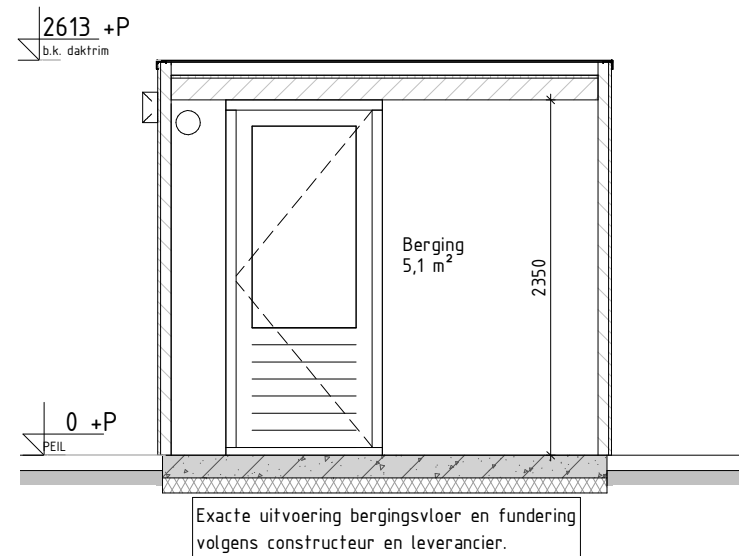


Doorsnede AA

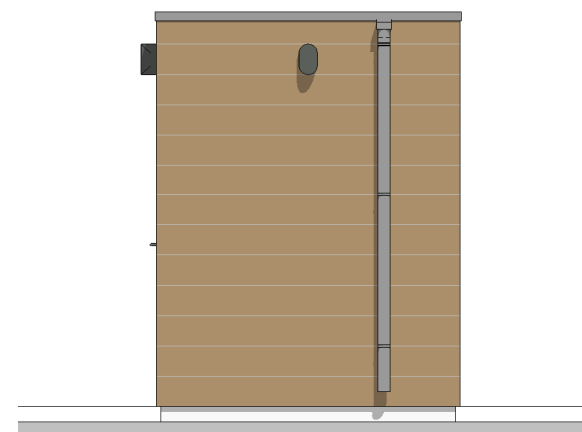

Type Be2 / Be2sp

Brandgangzijde

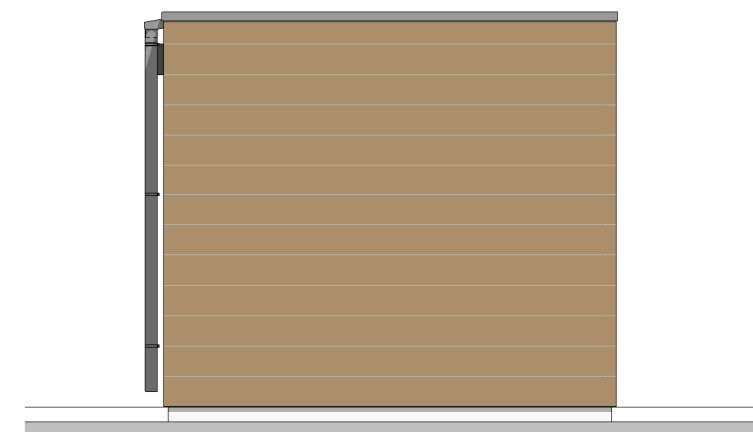

Type Be2 / Be2sp

Linker zijgevel

Bouwnummers Type Be2: 144

Bouwnummers Type Be2sp: 155

RENVOOI Symbolen:

- seriepouge schakelaar opbouw
- ⊗ wandlichtpunt binnen
- ⊗ dubbele wandcontactdoos opbouw verticaal
- ⊗ wandlichtpunt buiten



info@brainworkz.nl

www.brainworkz.nl

Tolgaarde 15

7642 EZ Wierden



Project
179 won Blixembosch te Eindhoven
Fase 6

Omschrijving
Verkooptekening berging

Opdrachtgever
Hurks B.V.
Pastoor Petersstraat 3
5612 WB Eindhoven

Aannemer / Architect
SVP Architectuur en stedenbouw
Het Zand 17
3811 GB Amersfoort

Projectleider
M. Besters
Getekend
C. Waaijer
Datum
08-02-2022
Formaat
A3
Schaal
1:50

Versie
Wijzigingsdatum
Projectnummer
200402-02
Bladnummer
VK-be2