






Linker zijgevel
schaal: 1 : 100

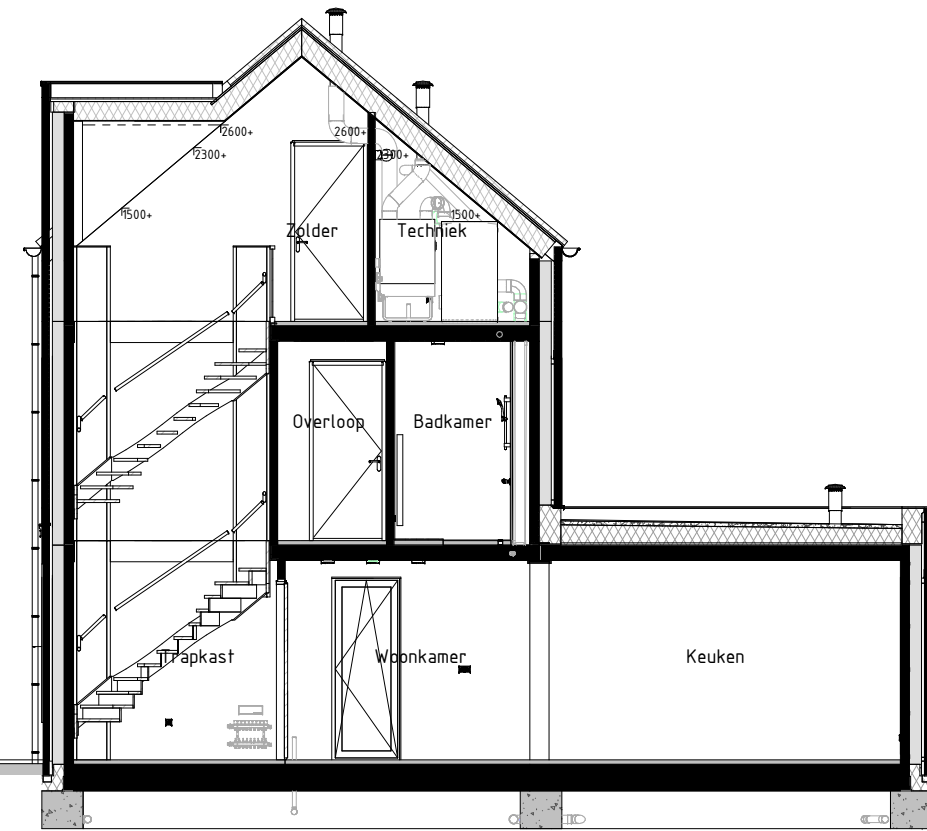


Doorsnede AA
schaal: 1 : 100



Doorsnede BB
schaal: 1 : 100

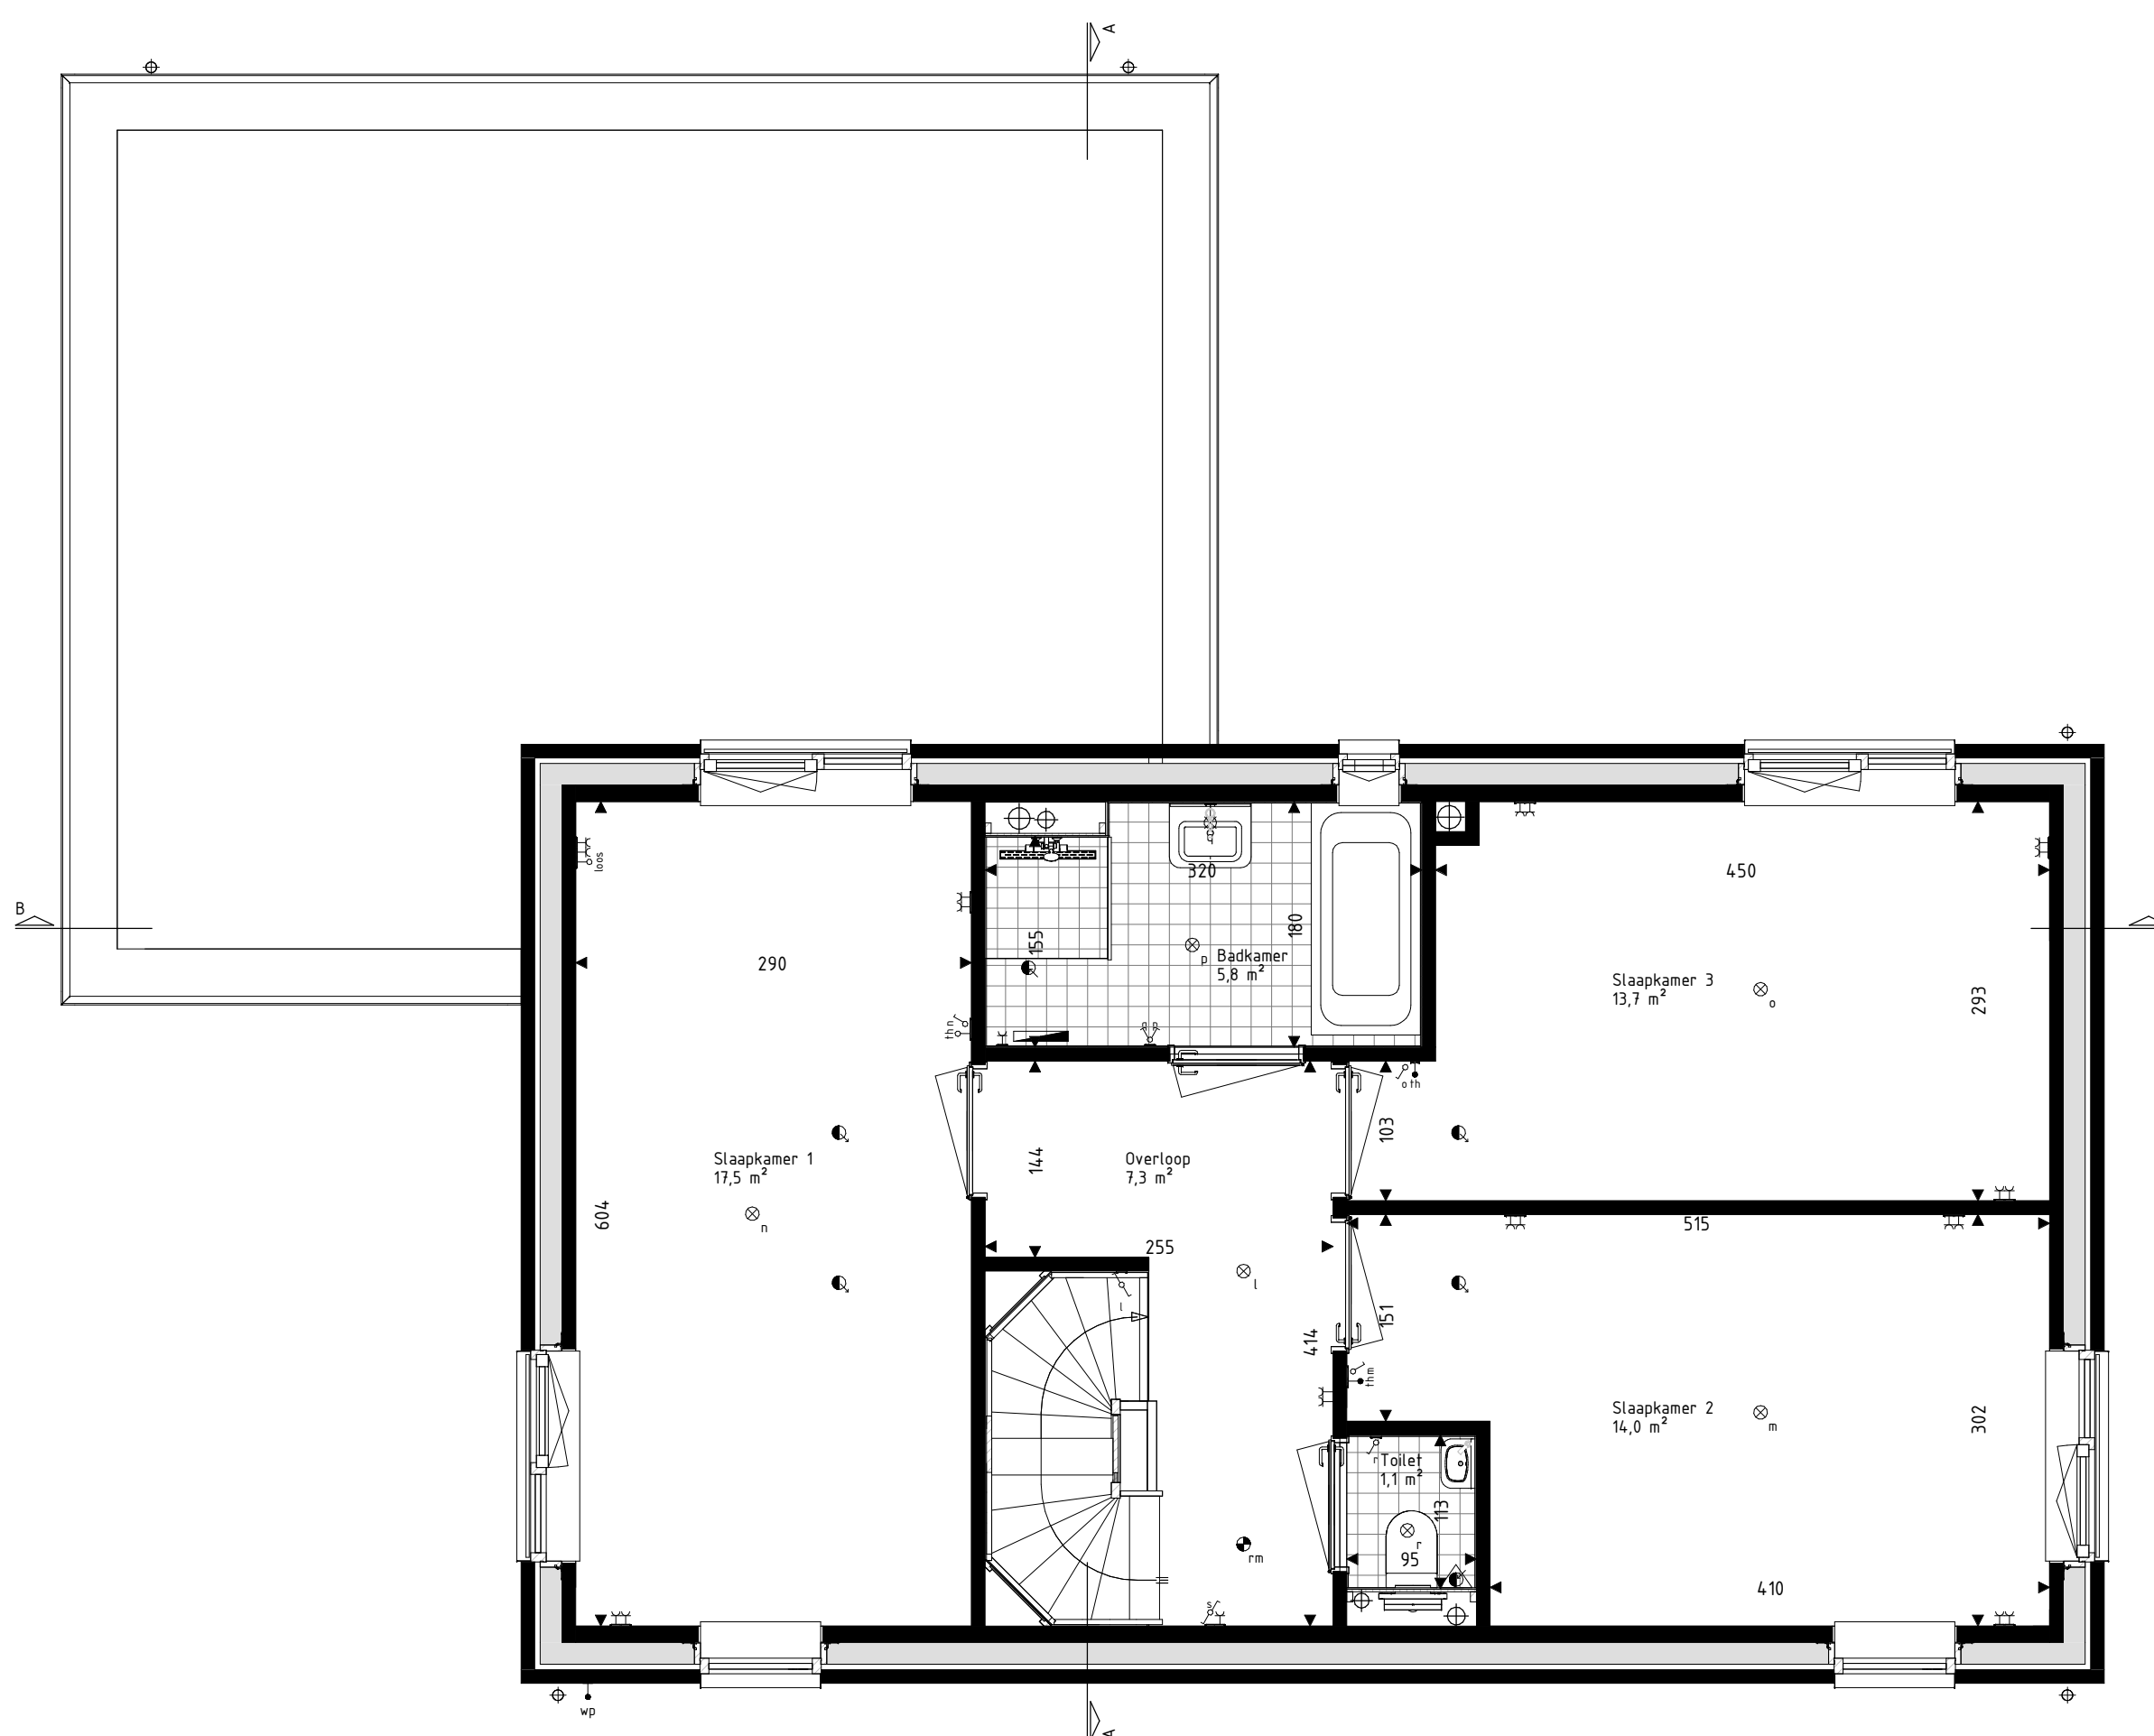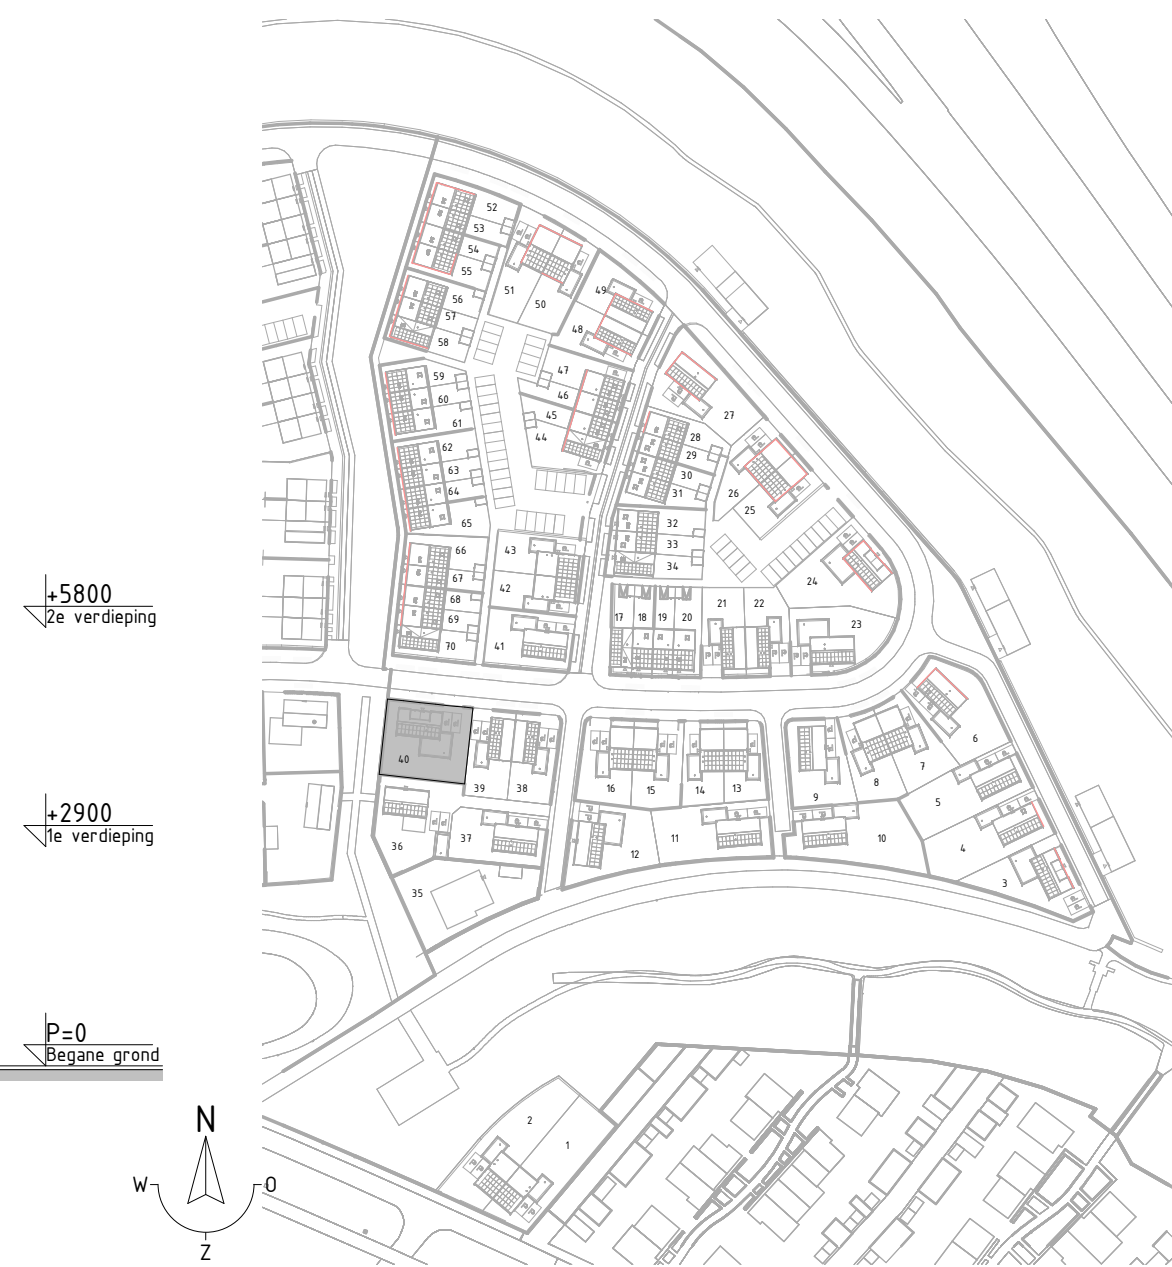

Eerste verdieping
schaal: 1 : 50

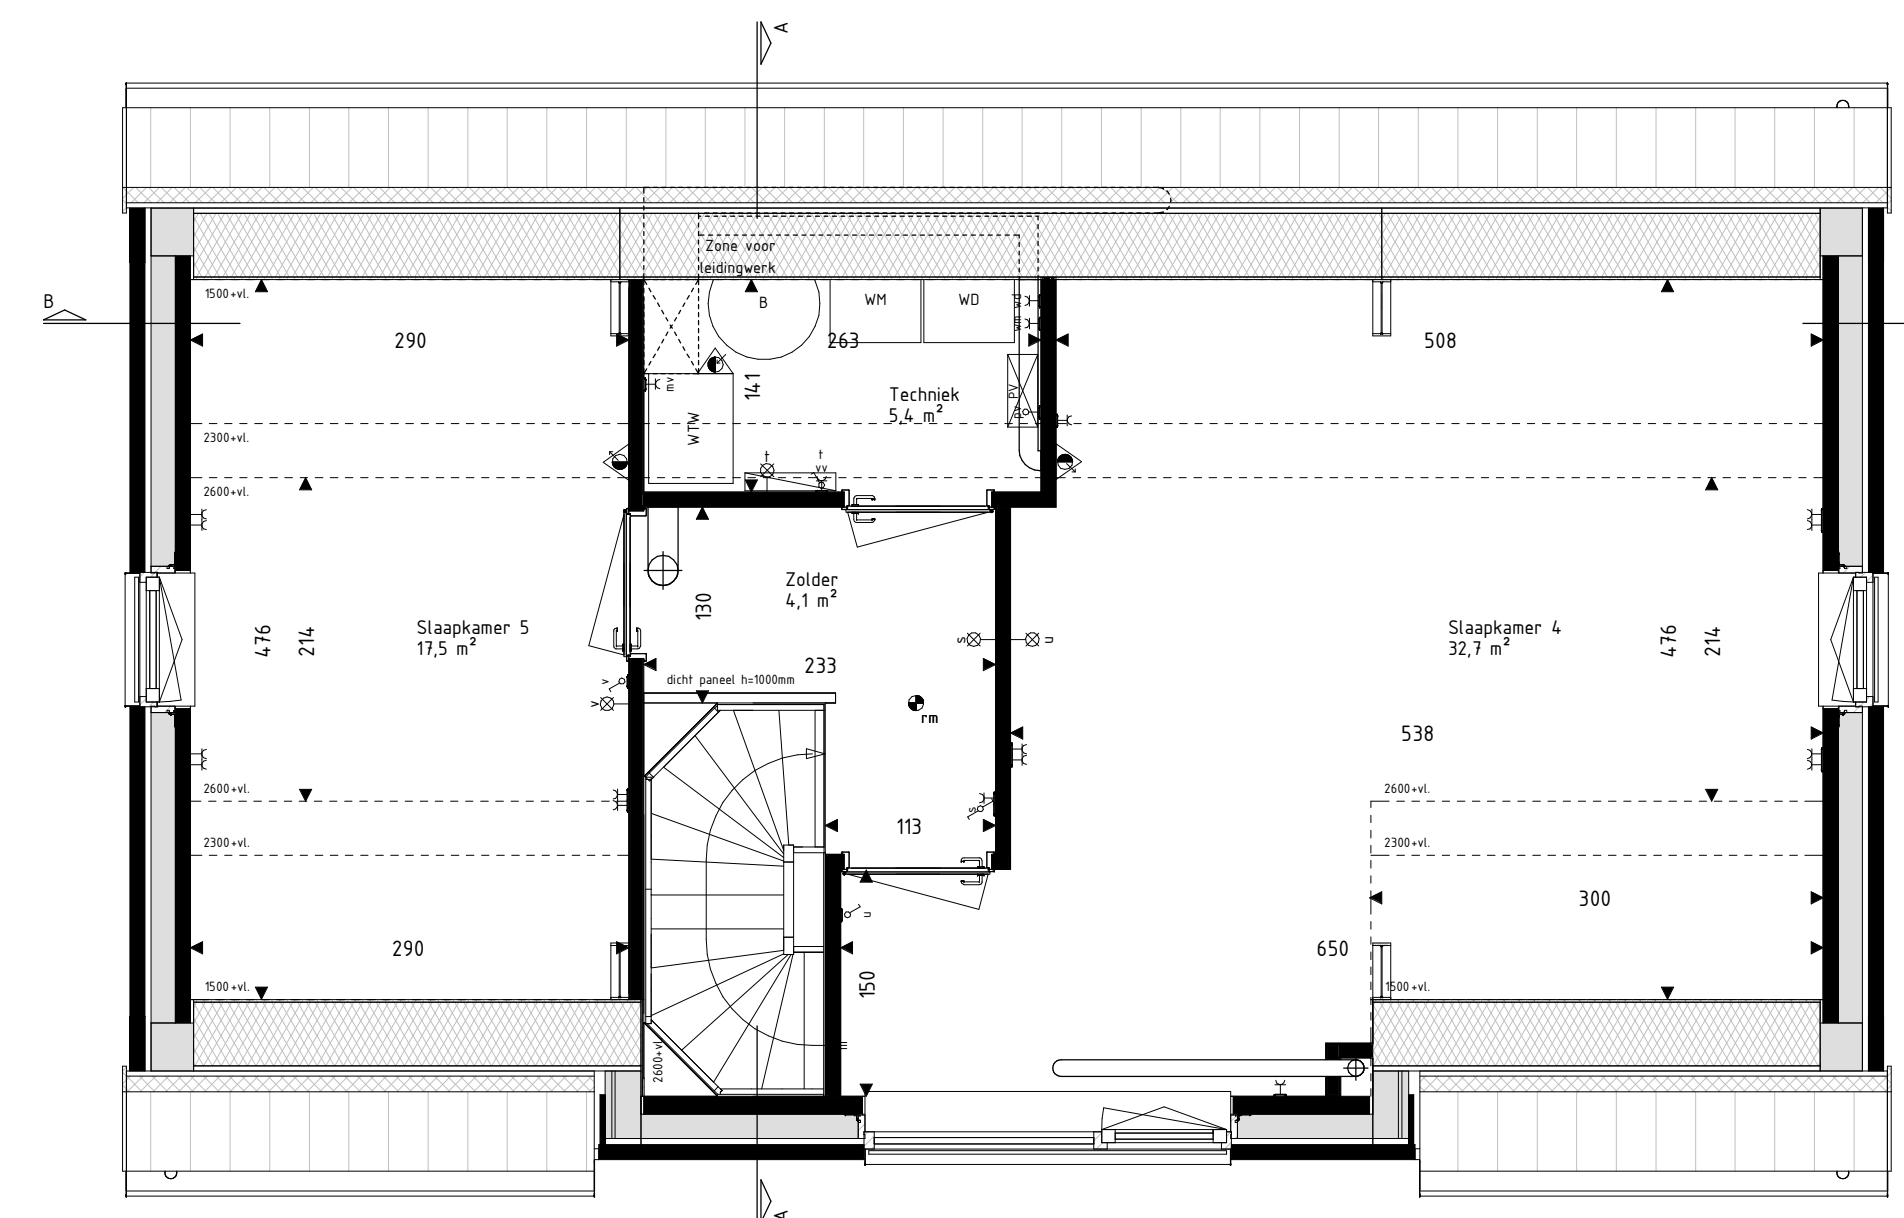

Tweede verdieping
schaal: 1 : 50

RENVOL® Materialen & arceringen:

Hetselserv A [VDS Perla, witte voeg, kleur nrb] Hetselserv B [VDS Anfro, lichtgrijze voeg, kleur nrb] Hetselserv C [VDS Babia, grijze voeg, kleur nrb] Stuwruk [wit, RAL9010] Stuwruk [grijs, RAL 1017] Gevelbekleding [Hoof Douglas, naturel] Gevelbekleding [Hoof Douglas, gebrand] Glaspanel [Lukker met ingobe, Wienerberger Actua L170]	VG Veiligheidsglas [conform NEN5569 of NEN2058] Hetselserv B [vism metelserv [samen gevelpanelen en kozijlen] Gezwaalkunst Vleermuuskast
--	---

RENVOOI Symbolen:

	bedraad aansluitpunt		bedraad aansluitpunt CO2 meder
	buitenvoeren warmtepomp		bedraad aansluitpunt MV unit
	bedraad aansluitpunt vlf 2xR/15		bedraad aansluitpunt thermoslaaf
	bedraad aansluitpunt vlf 2xR/15		wandcontactdoos perilex
	onbetype lozele lading		wandcontactdoos P44
	onbetype leiding bv pv panelen		dubbele wandcontactdoos opbouw verticaal
	diner		drupknop deurbel
	eenzijdige schakelaar		schel deurbel
	serieschakelaar		wandchipschakel binnen
	trekschakelaar		wandchipschakel buiten
	wisselschakelaar		plafondchipschakel
	schakelaar zenering		rookmelder
	3-standen schakelaar		foeverventiel ventilatie
	wandcontactdoos geaard		afvoerventiel ventilatie
	wandcontactdoos ongeaard		wandfoeverventiel ventilatie
	buitenkraan		wandafvoerventiel ventilatie
	Verdeler vloerverwarming		Omroover PV-panelen
	Radiator		Stalen balk in het zicht
	Krijtsteegpandectatie conform Bouwbesluitberekening		Geluidsbastische goud afdekken (kraan 2 versiepingd op uitgespreid)

- De voor uw woning van toepassing zijnde symbolen zijn opgenomen in de plaatsteegroden.
- Alle wandcontactdozen en aansluitpunten op 300mm boven de vloer, tenzij anders aangegeven.
- Alle schakelaars op 1500mm boven de vloer, tenzij anders aangegeven.
- De exacte plaatsen en afmetingen van aansluitpunten, radiatoren, ventilatieroosters, schachten, dakafmondingen en dergelijke zijn indicatief op de tekeningen aangegeven en worden door installateurs nader bepaald.
- Aangevingen zijn ter indicatie.
- Maatvoering in centimeters.
- Alle op de tekening aangegeven maten zijn "circa"-maten.
- Na het aarbeyngen van sand- en vloer-aantreg (frege), sluisdooswerk, etc.) zullen de metro bruikbare maten bij oplevering een aantal centimeters van de genoemde bruto maten kunnen afwijken.
- Derden dienen na oplevering altijd het werk zelf te fietsen.



BRAINWORKZ
CREATIVE SOLUTION

info@brainworkz.nl
www.brainworkz.nl

Tolgaarde 15
7642 EZ Wierden

Project
179 won Blixembosch te Eindhoven
Fase 4

Omschrijving
Verkooptekening kavel 40
Type E1sp

Projectleider M. Besters	Getekend C. Waaij
Opdrachtgever Hurks B.V. Pastoor Petersstraat 3 5612 WB Eindhoven	Architect SVP Architecten Het Zand 3811 GB

Formaat
A1+ (1200x594)
Schaal
Als aangegeven
Datum
15-03-2021
Versie

Wijzigingsdatum

Projectnummer
200402-00
Bladnummer
VK-40

Deze tekening is eigendom van Brainworkz bv en mag zonder onze toestemming niet worden gekopieerd, verspreid of aan derden ter beschikking worden gesteld.