

# PROJECT HET PLATEAU

## BLIXEMBOSCH BUITEN EINDHOVEN

KEUKENDOCUMENTATIE d.d. 07 juli 2021

### **WONINGTYPE Isp**

**Set d.d. 07 juli 2021 bestaande uit:**

- leaflet 'keukens om in te leven'
- bovenaanzicht basis keuken type Isp d.d. 07-07-2021
- wand A basis keuken type Isp d.d. 07-07-2021
- vooraanzicht eiland basis keuken type Isp d.d. 07-07-2021
- achteraanzicht eiland basis keuken type Isp d.d. 07-07-2021
- specificatie onderdelen basis keuken type Isp d.d. . 07-07-2021

# KOKEN WORDT ELKE DAG GENIETEN!

Daarbij past een keuken die je ook werkelijk laat genieten. Niet alleen omdat een keuken jouw woongenot afmaakt, maar vooral omdat een keuken van ASWA altijd optimaal bij je past. Wij starten met jouw persoonlijke wensen, smaak en manier van leven. Door bijvoorbeeld de hoogte van het werkblad en de bereikbaarheid van kasten precies af te stemmen op jouw lichaamslengte. Zo ontstaat een keuken die speciaal voor jou is ontworpen. De keuken is immers de spiegel van jouw persoonlijkheid!



## *Jouw keuken in Het Plateau in Blixembosch Buiten. Wij helpen je graag!*

In de zoektocht naar jouw keuken, helpen we je graag op weg. Bijvoorbeeld door de unieke mogelijkheid om jouw persoonlijke moodboard samen te stellen. Kijk daarvoor op onze website.

Daarnaast kun je op onze website jouw persoonlijke projectpagina bekijken waar de diverse keukenmogelijkheden worden gepresenteerd.

Ga naar [www.aswakeukens.nl/mijn-project](http://www.aswakeukens.nl/mijn-project)  
Klik op: Het Plateau in Blixembosch Buiten  
Vul hier jouw wachtwoord in: PB031801

Of laat je inspireren door een bezoek aan onze showroom in Helmond aan de Zuidoost 18 of in Uden aan de Rondweg 101.

Creëer jouw keuken volledig naar jouw persoonlijke smaak: puristisch, urban of klassiek. Ontdek samen met ASWA Keukens welke stijl bij jou past.

LAAT U INSPIREREN  
[WWW.ASWAKEUKENS.NL](http://WWW.ASWAKEUKENS.NL)





**ASWA**  
KEUKENS  
— SINDS 1977 —

KEUKENS  
OM IN TE LEVEN

DE KRACHT  
VAN EEN  
FAMILIEBEDRIJF



ERVAREN &  
VAKKUNDIGE  
EIGEN MONTEURS


TEVREDEN KLANTEN  
SCORE VAN EEN  
9 OF HOGER




PERSOONLIJK  
ADVIES  
OP MAAT

DE EXCLUSIEVE  
KWALITEIT VAN  
A-MERKEN




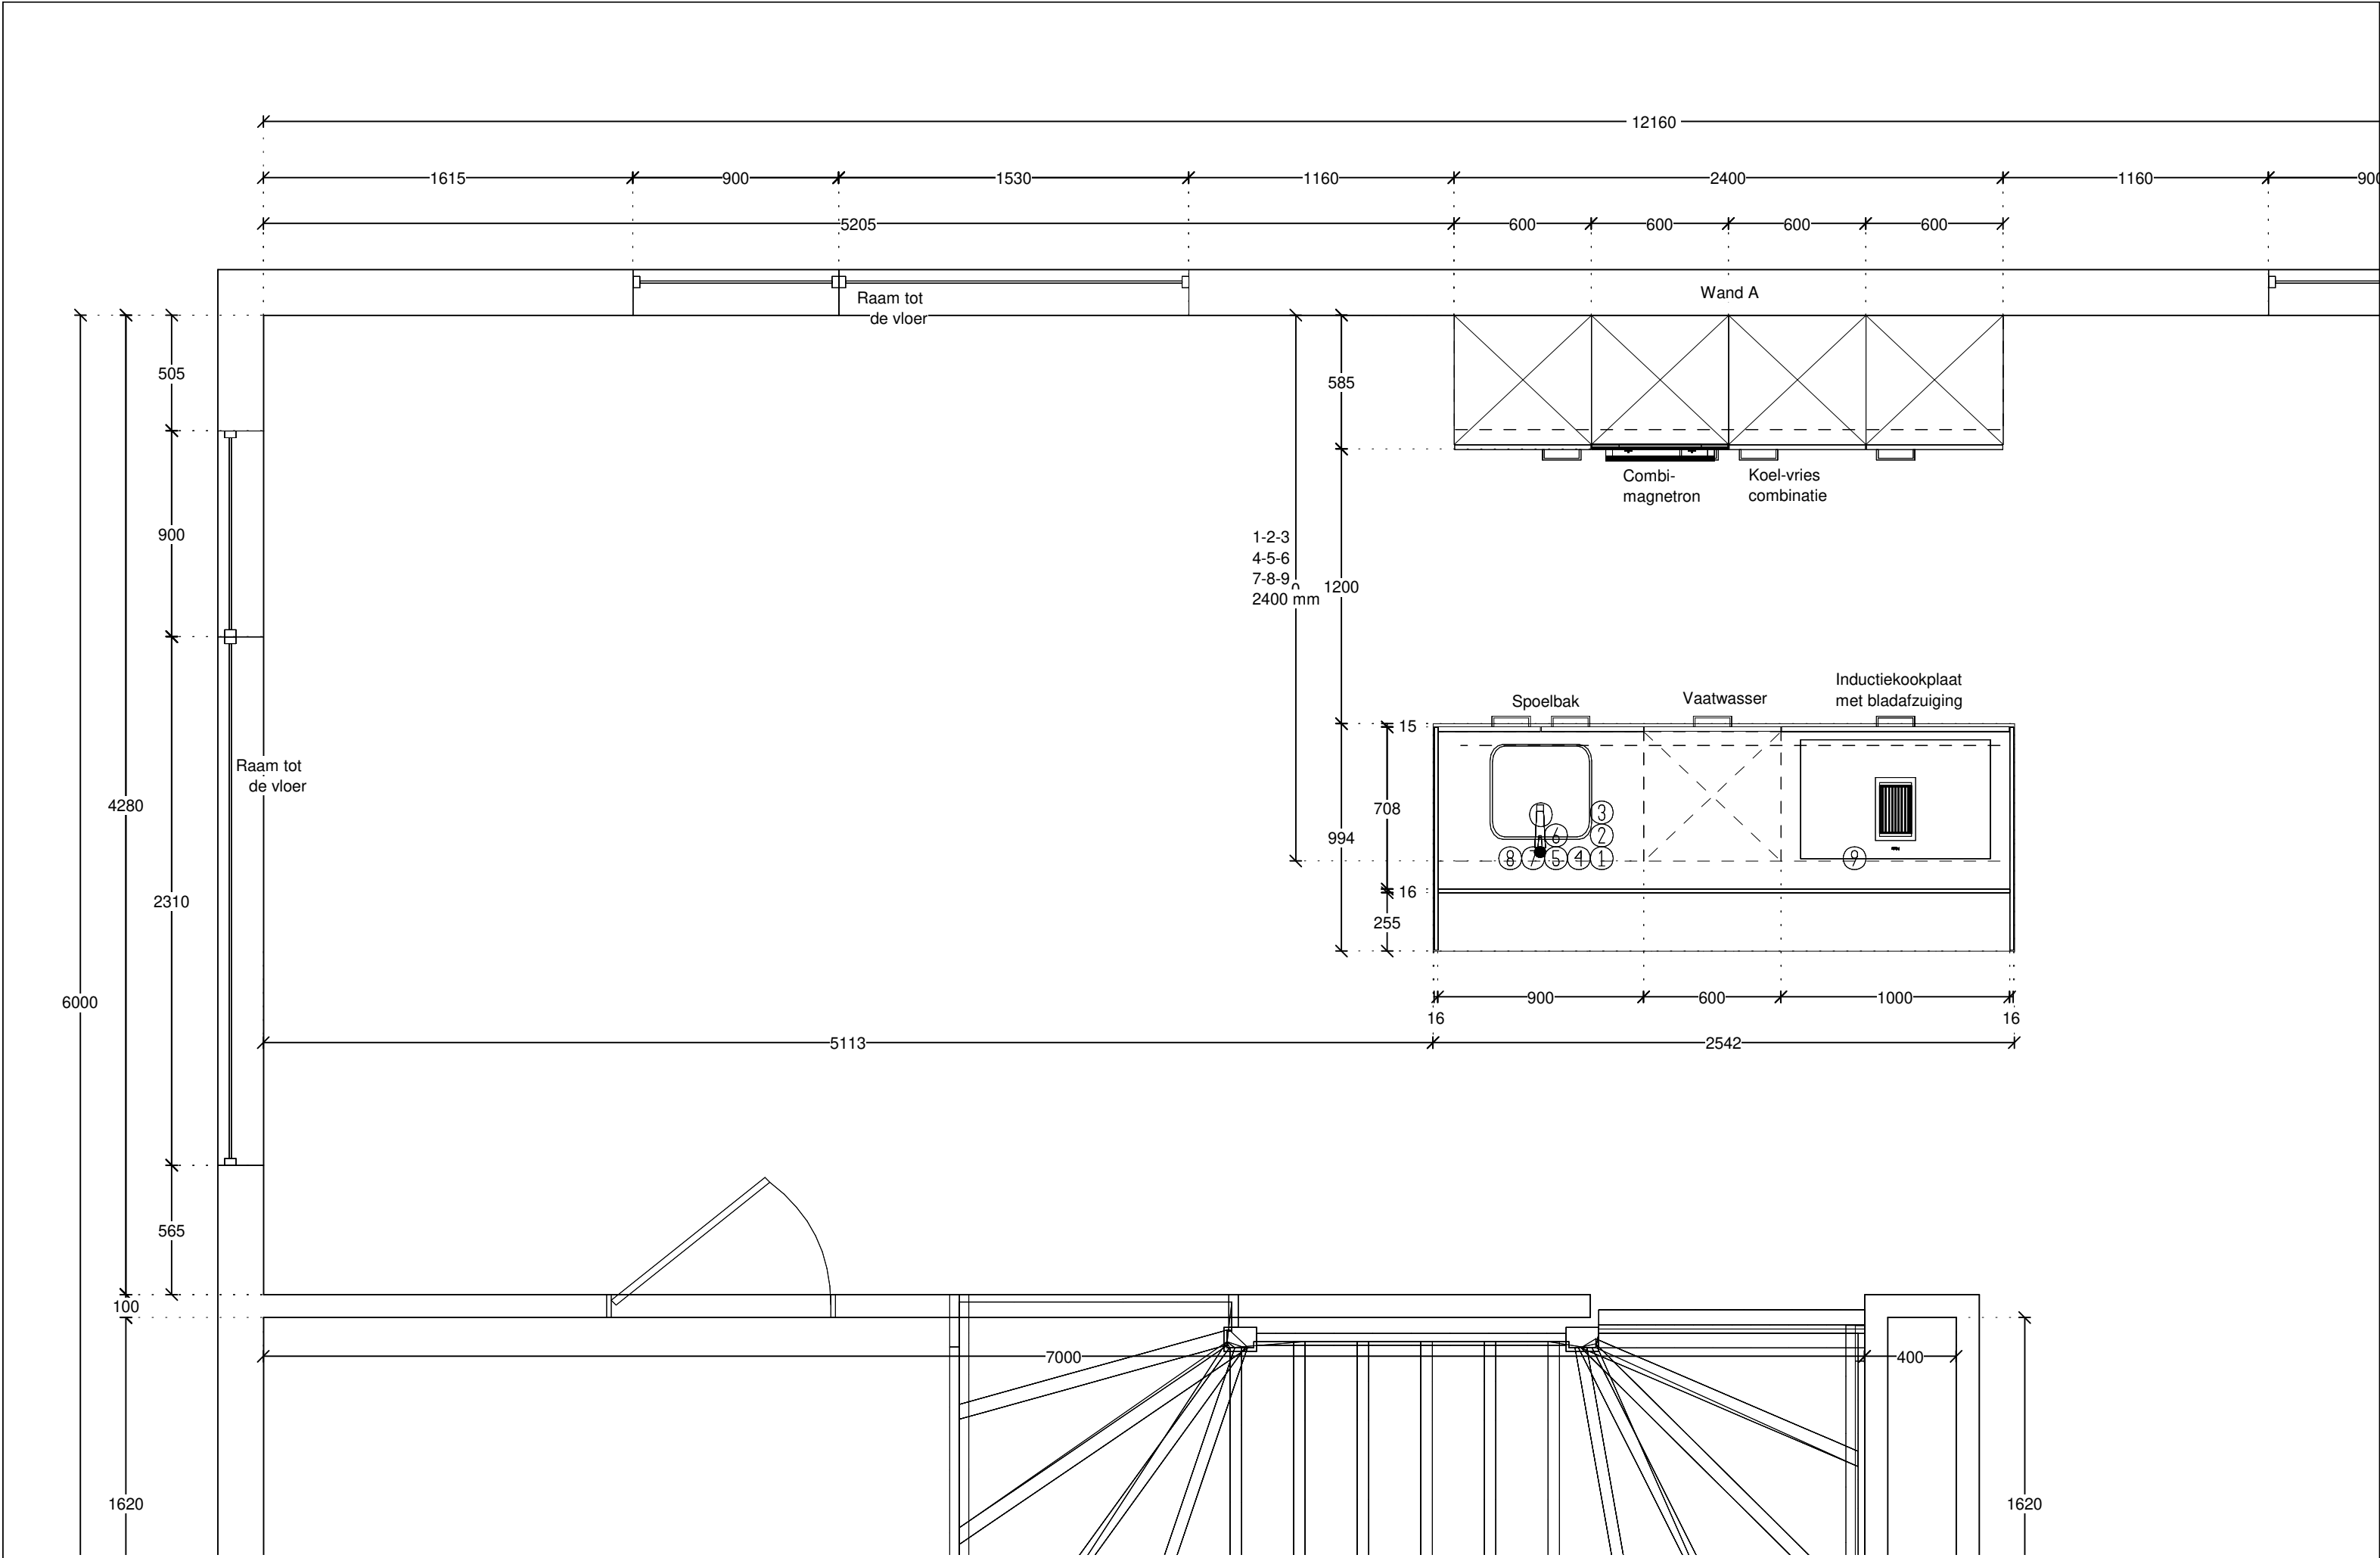


|                       |                                                    |                                                                    |                                                                                       |
|-----------------------|----------------------------------------------------|--------------------------------------------------------------------|---------------------------------------------------------------------------------------|
| ASWA Keukens          | Klant: V.O.F. Blixembosch Buiten                   | Merk: SilverLine v. 215                                            |  |
| Helmond - Uden        | Project: Het Plateau Blixembosch Buiten, Type I sp | Model: Programma MC                                                |                                                                                       |
| Hilversum - Dordrecht | Referentie: 212411                                 | Greep: wit                                                         |                                                                                       |
| T: 088-5481800        | Verkoper: Ralph Hekkers                            | Schaal: 1:25                                                       |                                                                                       |
| www.aswakeukens.nl    | Datum: 7/7/21                                      | MUURMATEN: OP TEKENING GEBRUIKTE MATEN ZIJN NETTO (GESTUCTE) MATEN |                                                                                       |
|                       |                                                    |                                                                    | DEZE TEKENING IS NIET BINDEND                                                         |

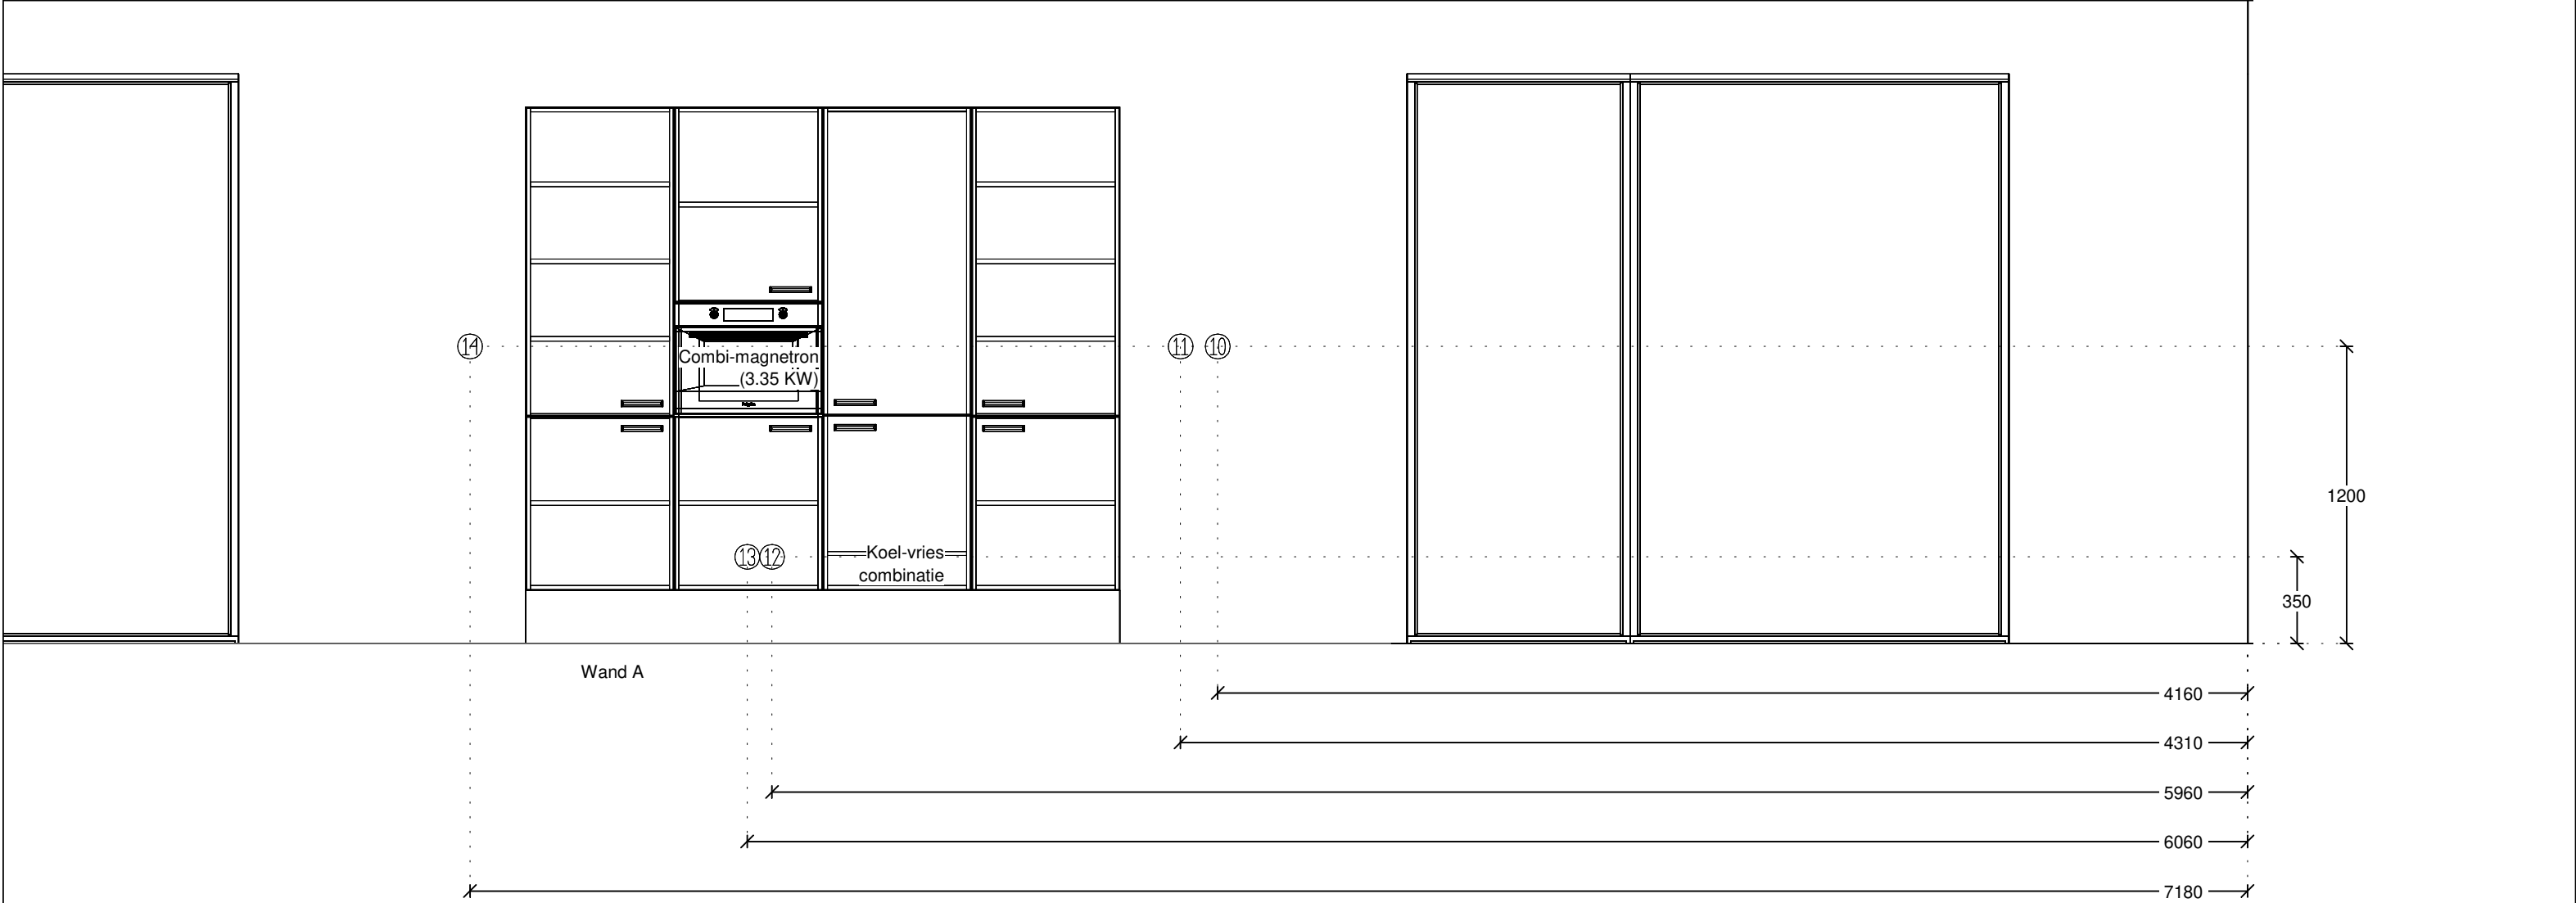


|                       |                                                   |                                                                    |                                                |
|-----------------------|---------------------------------------------------|--------------------------------------------------------------------|------------------------------------------------|
| ASWA Keukens          | Klant: V.O.F. Blixembosch Buiten                  | Merk: SilverLine v. 215                                            | <div>ASWA<br/>KEUKENS<br/>— SINCE 1977 —</div> |
| Helmond - Uden        | Project Het Plateau Blixembosch Buiten, Type I sp | Model: Programma MC                                                |                                                |
| Hilversum - Dordrecht | Referentie: 212411                                | Greep: wit                                                         |                                                |
| T: 088-5481800        | Verkoper: Ralph Hekkers                           | Schaal: 1:25                                                       |                                                |
| www.aswakeukens.nl    | Datum: 7/7/21                                     | MUURMATEN: OP TEKENING GEBRUIKTE MATEN ZIJN NETTO (GESTUCTE) MATEN | DEZE TEKENING IS NIET BINDEND                  |

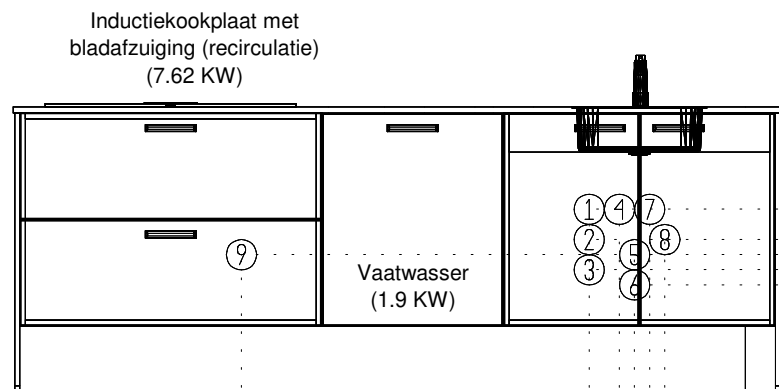

VOORAANZICHT EILAND

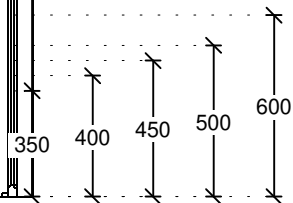

|                       |                                                   |                                                                    |                                                                                       |
|-----------------------|---------------------------------------------------|--------------------------------------------------------------------|---------------------------------------------------------------------------------------|
| ASWA Keukens          | Klant: V.O.F. Blixembosch Buiten                  | Merk: SilverLine v. 215                                            |  |
| Helmond - Uden        | Project Het Plateau Blixembosch Buiten, Type I sp | Model: Programma MC                                                |                                                                                       |
| Hilversum - Dordrecht | Referentie: 212411                                | Greep: wit                                                         |                                                                                       |
| T: 088-5481800        | Verkoper: Ralph Hekkers                           | Schaal: 1:25                                                       |                                                                                       |
| www.aswakeukens.nl    | Datum: 7/7/21                                     | MUURMATEN: OP TEKENING GEBRUIKTE MATEN ZIJN NETTO (GESTUCTE) MATEN | DEZE TEKENING IS NIET BINDEND                                                         |

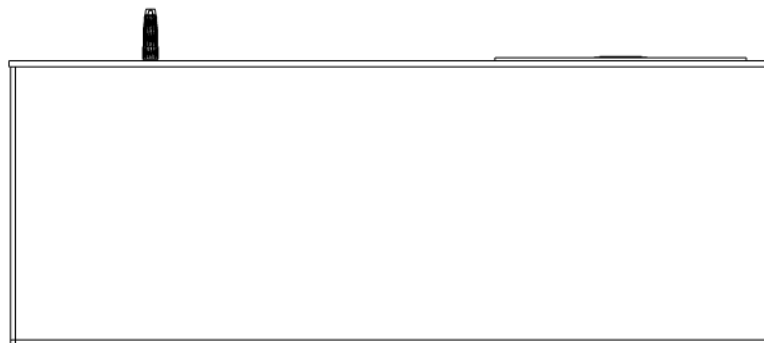

ACHTERAANZICHT EILAND

|                       |                                                   |                                                                 |                                                                                       |
|-----------------------|---------------------------------------------------|-----------------------------------------------------------------|---------------------------------------------------------------------------------------|
| ASWA Keukens          | Klant: V.O.F. Blixembosch Buiten                  | Merk: SilverLine v. 215                                         |  |
| Helmond - Uden        | Project Het Plateau Blixembosch Buiten, Type I sp | Model: Programma MC                                             |                                                                                       |
| Hilversum - Dordrecht | Referentie: 212411                                | Greep: wit                                                      |                                                                                       |
| T: 088-5481800        | Verkoper: Ralph Hekkers                           | Schaal: 1:25                                                    |                                                                                       |
| www.aswakeukens.nl    | Datum: 7/7/21                                     | MUURMATEN OP TEKENING GEBRUIKTE MATEN ZIJN NETTO (GESTUCTE) MAT |                                                                                       |
|                       |                                                   |                                                                 | DEZE TEKENING IS NIET BINDE                                                           |

## LEIDINGSCHEMA / ADVIES

|                                                                                       |          |          |                                              |
|---------------------------------------------------------------------------------------|----------|----------|----------------------------------------------|
| <b>ASWA KEUKENS B.V.</b><br><b>Tel. 0492 - 548186</b><br><b>= info@aswakeukens.nl</b> |          | REF.NR : | <b>212411</b>                                |
|                                                                                       |          | Klant:   | V.O.F. Blixembosch Buiten                    |
| Adviseur :                                                                            | REK      | Project: | <b>Het Plateau Blixembosch Buiten fase 5</b> |
| Getekend :                                                                            | RH       |          |                                              |
| Datum afdruk :                                                                        | 07-07-21 | Kavel:   | <b>Type I sp</b>                             |

- Alle maatvoeringen zijn hartmaten in millimeters! (vanaf de afgewerkte vloer)
- Alle muren dienen vlak afgewerkt en haaks op elkaar te staan.
- Het plaatsen van de keuken dient te gebeuren op een volle vlakke vloer.
- Het betegelen van de wanden dient na montage keuken te gebeuren.
- Koud + warmwaterleiding voor kraan uitvoeren met Filterstopkranen ! (voor garantie: toepassing vereist) Dit ivm. kalkaanslag en eventueel bouwgruis dat het keramische binnenwerk van de kraan kan aantasten
- Koudwaterleiding voor vaatwasser dient voorzien te zijn van beluchterkraan.
- Alle afvoer- en waterleidingen in de muur verwerken en haaks strak tegen de muur eruit laten komen.
- Aansluitpunten t.b.v. eiland ; leidingen gemanteld recht uit de vloer naar boven laten komen en haaks naar voren, aansluitpunten in eiland dienen te allen tijde afgemonteerd te worden met filterstopkraan etc...
- Bij een elektrisch vermogen boven de 2,0 kW moet de w.c.d. op een aparte groep geplaatst worden.
- Apparaten met aansluiting van 2x230 V of 400 V (perilex w.c.d.) worden geleverd zonder snoer en stekker en dienen door een erkend E-installateur te worden aangesloten. (In order staat aangegeven of dit in opdracht ASWA is opgenomen.)
- Aansluiten van water dient te gebeuren door een erkend W-installateur. (In order staat aangegeven of dit in opdracht ASWA is opgenomen.)
- E.e.a. betreft een advies dat derhalve door u en / of installateur gecontroleerd dient te worden.

### Eiland

|   |   |
|---|---|
| 1 | Enk w.c.d. met ra grp. vaatwasser                                                                   |
| 2 | Loze leiding boiler                                                                                 |
| 3 | Dubb wcd met ra H huishoudelijk gebruik t.b.v. eventueel stopcontacten in eiland                    |
| 4 | Warmwaterleiding 12 of 15 mm. (inclusief filterstopkraan door loodgieter te leveren en te monteren) |
| 5 | Afvoer spoelbak 40 mm. (sifon door loodgieter te leveren en monteren)                               |
| 6 | Afvoer vaatwasser 40 mm.                                                                            |
| 7 | Koudwaterleiding 12 of 15 mm. (inclusief filterstopkraan door loodgieter te leveren en monteren))   |
| 8 | Koudwater = beluchterkraan vaatwasser (door loodgieter te leveren en monteren)                      |
| 9 | 2-Fase perilex w.c.d. kookplaat met werkbladafzuiging                                               |

### WAND A.

|    |                                                    |
|----|----------------------------------------------------|
| 10 | Schakelaar mechanische ventilatie                  |
| 11 | Dubb wcd met ra H huishoudelijk gebruik, optioneel |
| 12 | Enk w.c.d. met ra grp. combi-magnetron             |
| 13 | Enk w.c.d. met ra. koelvries-combinatie            |
| 14 | Dubb wcd met ra H huishoudelijk gebruik            |