




Voorgevel  
schaal: 1 : 100




Linker zijgevel  
schaal: 1 : 100




Achtergevel  
schaal: 1 : 100

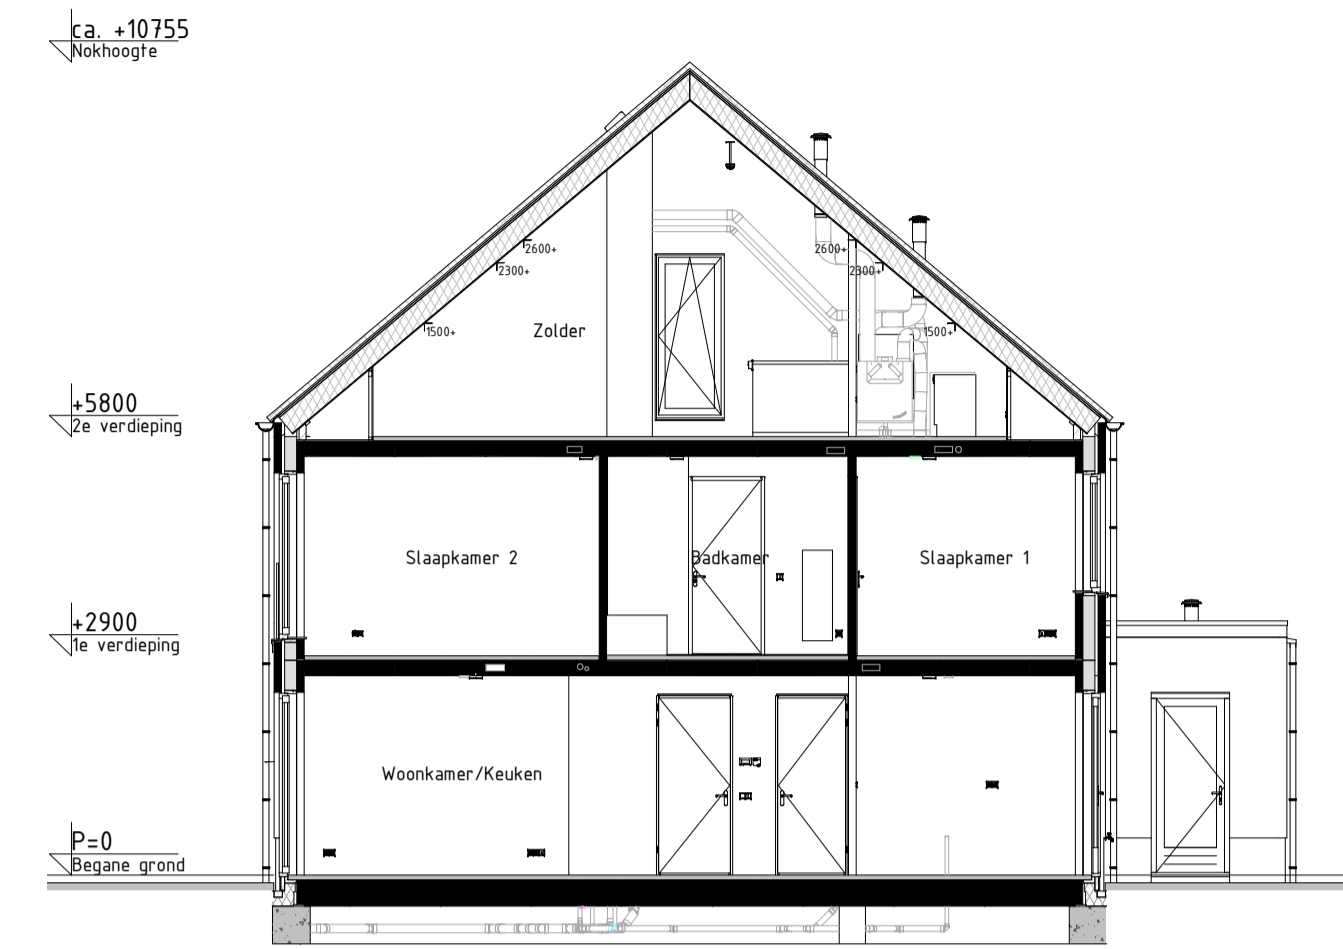


Doorsnede AA  
schaal: 1 : 100

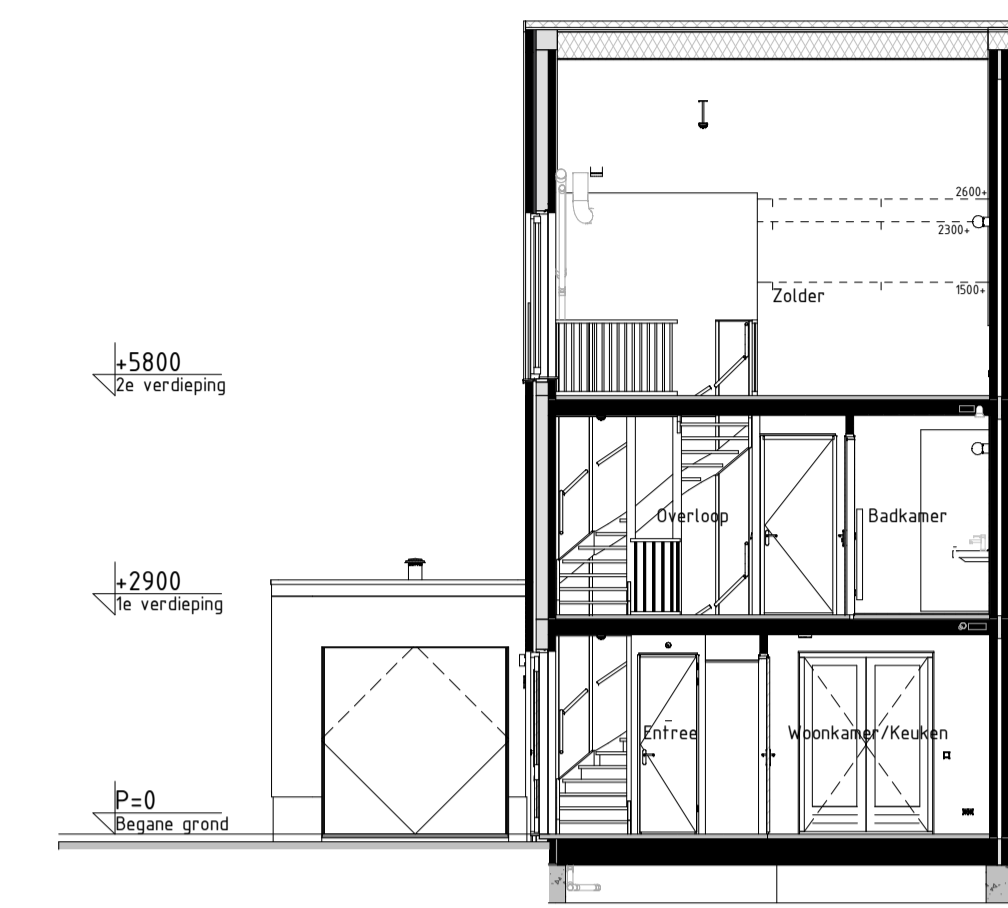


Doorsnede BB  
schaal: 1 : 100

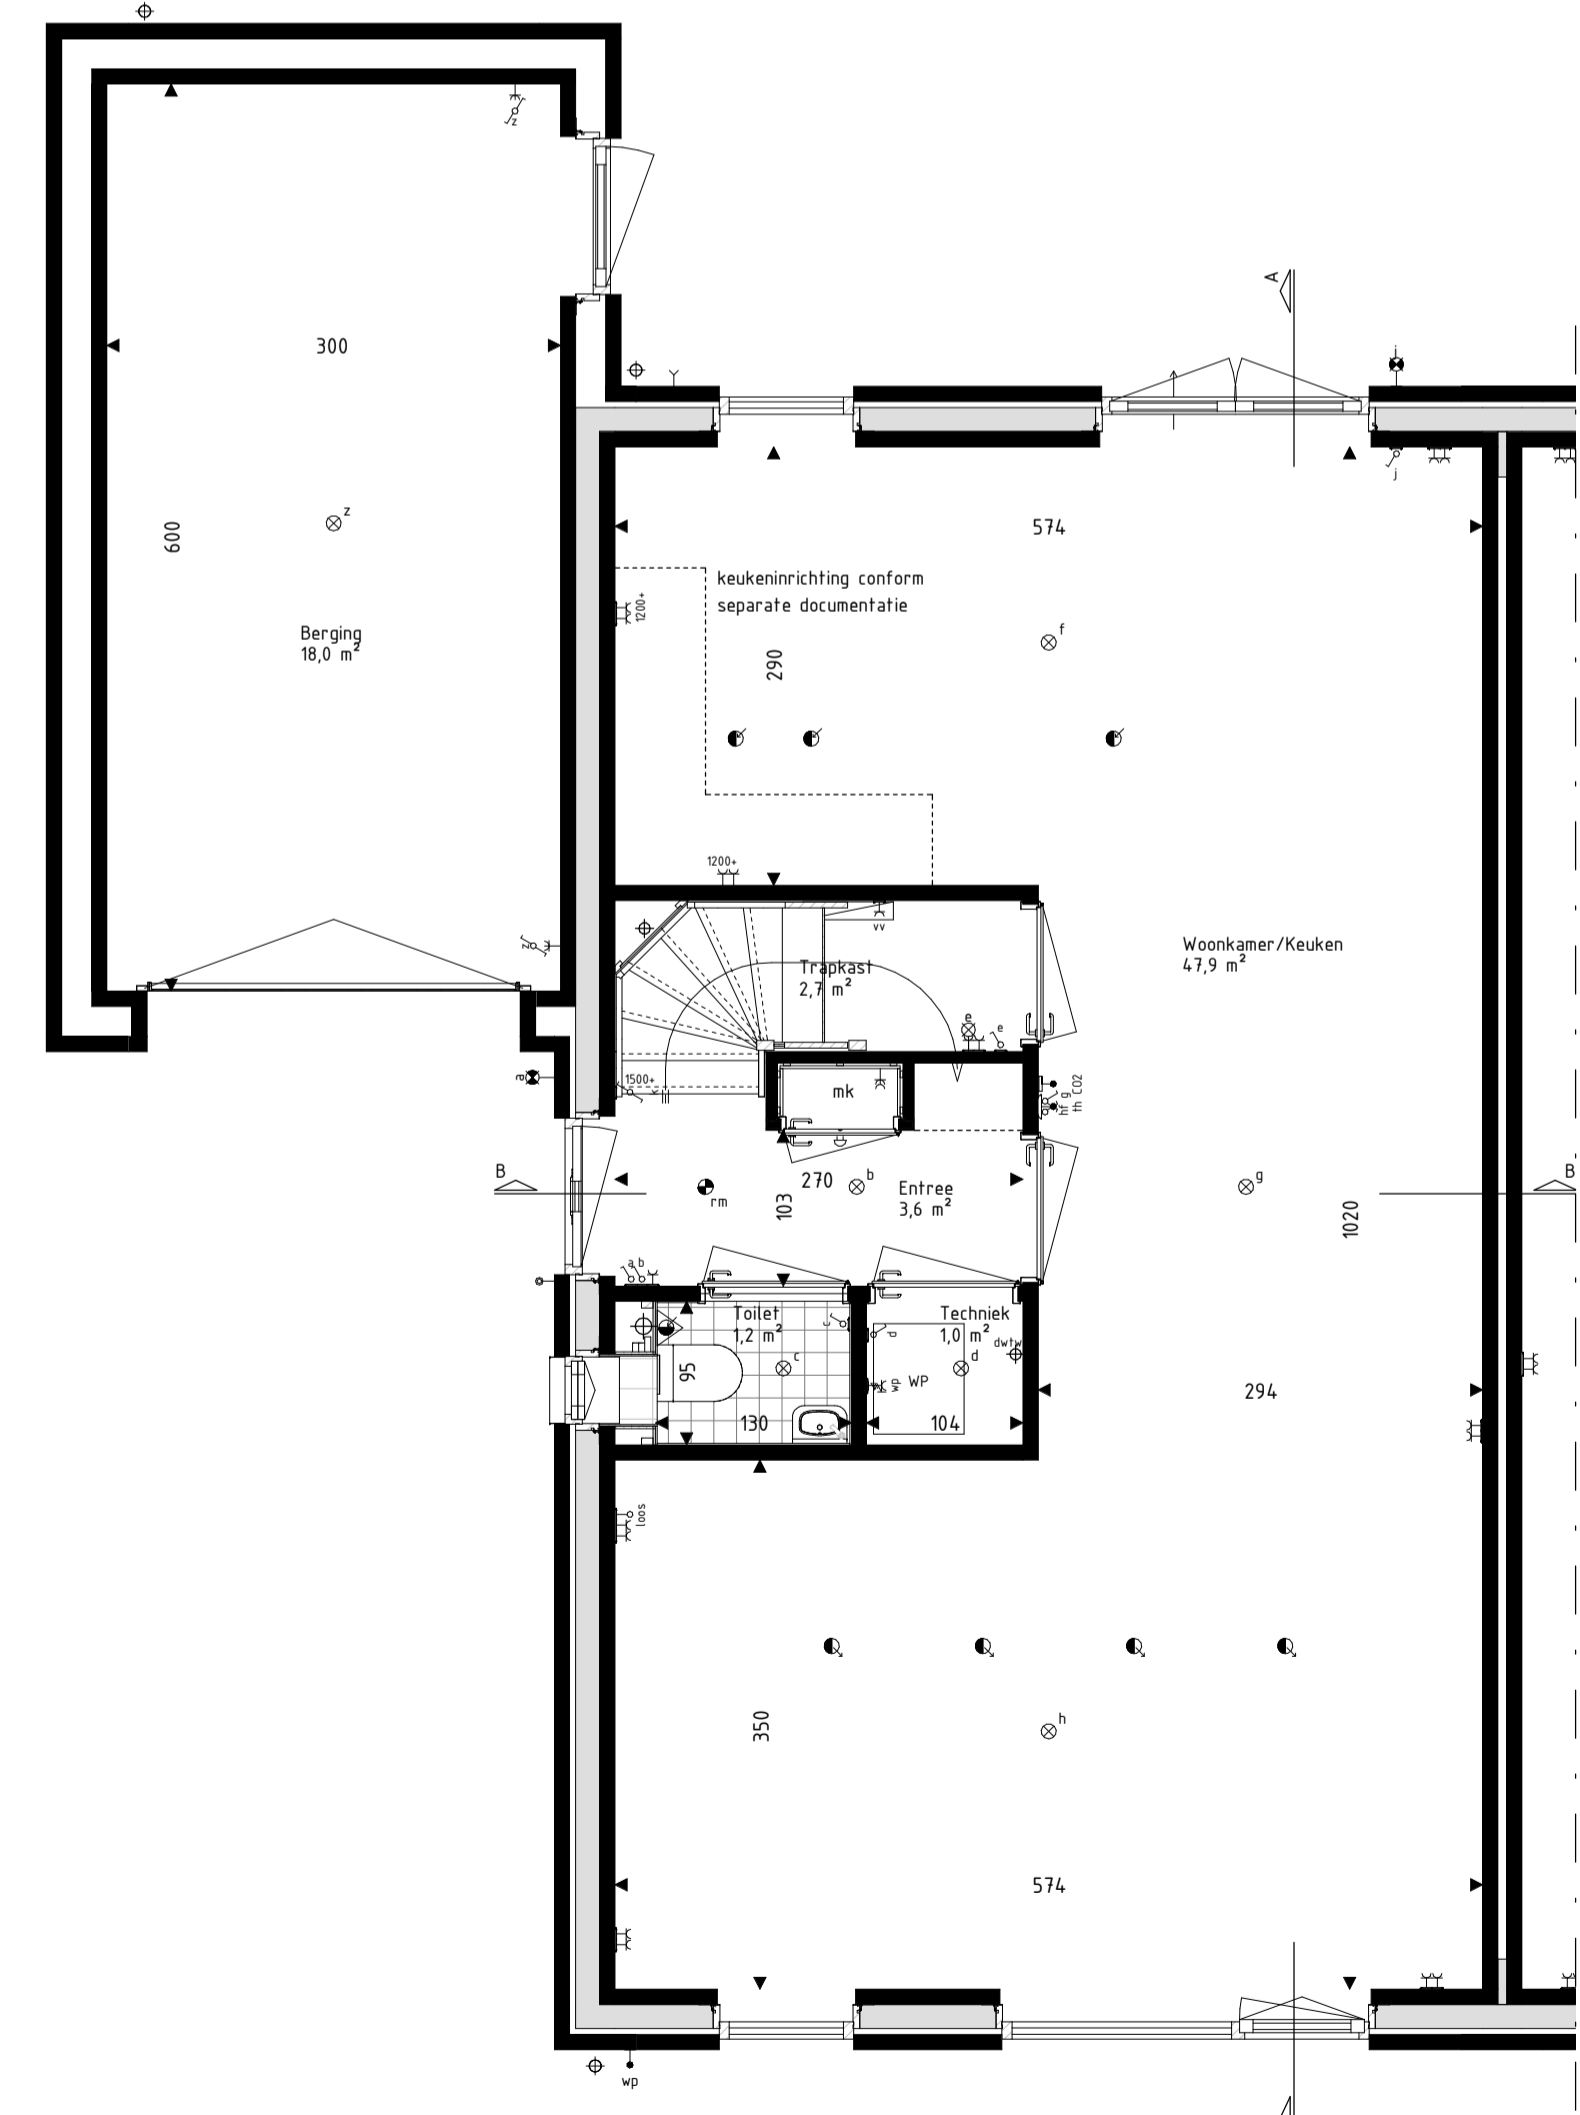

Begane grond  
schaal: 1 : 50

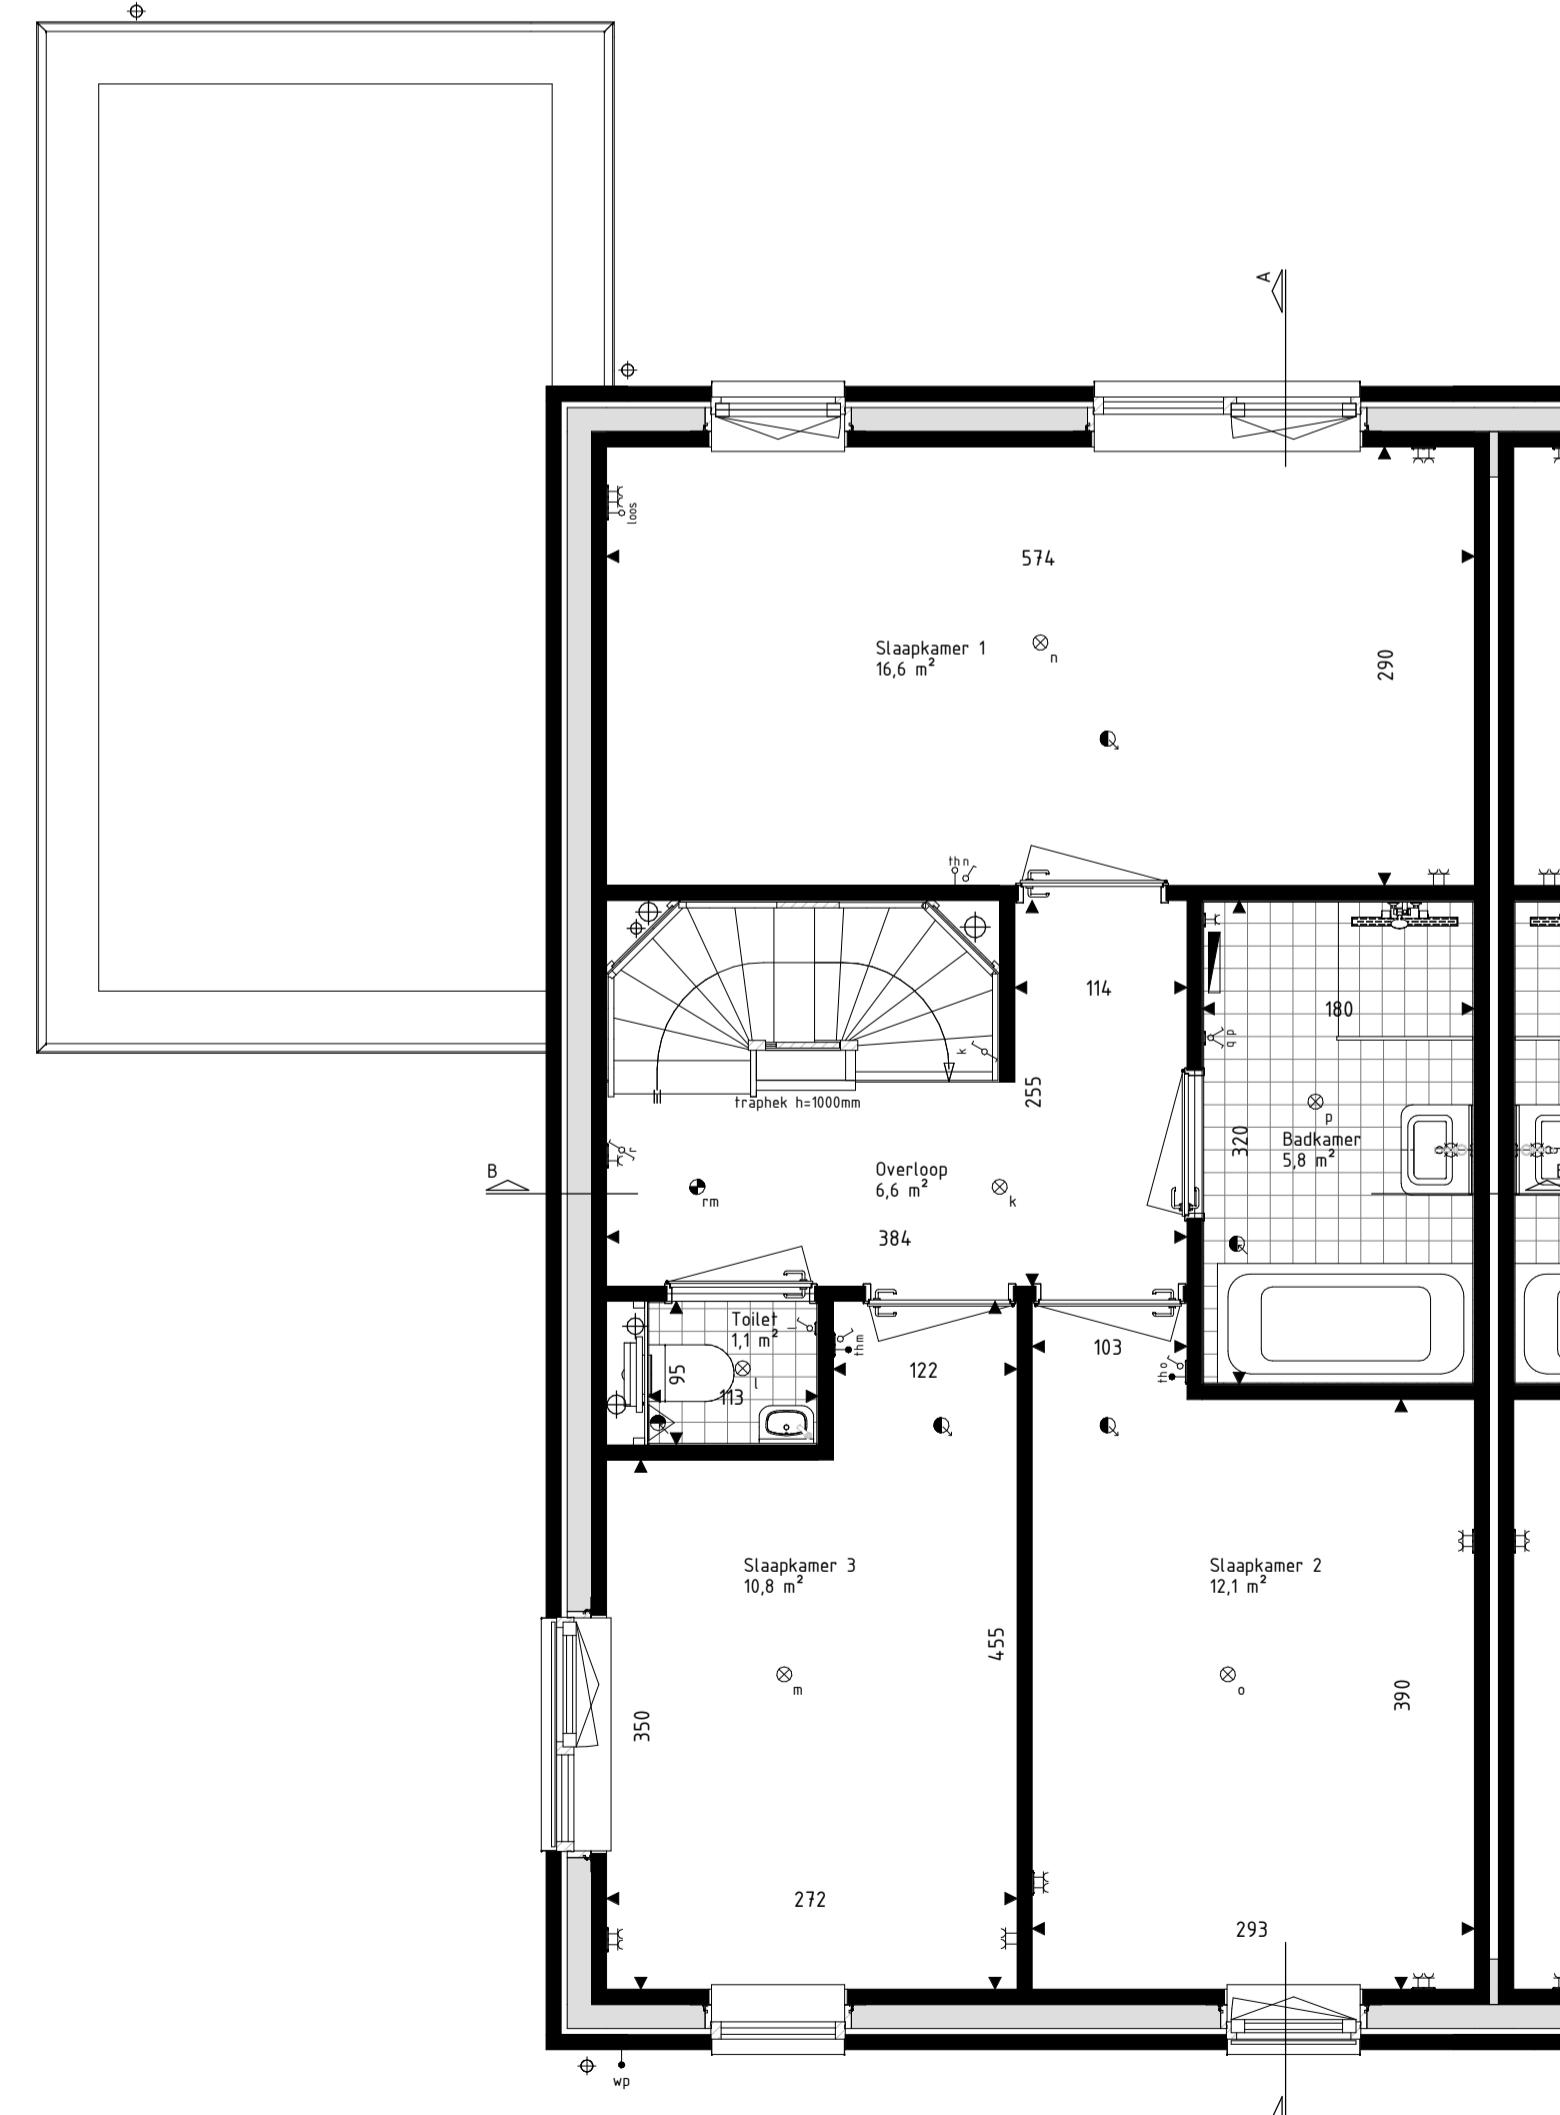

Eerste verdieping  
schaal: 1 : 50

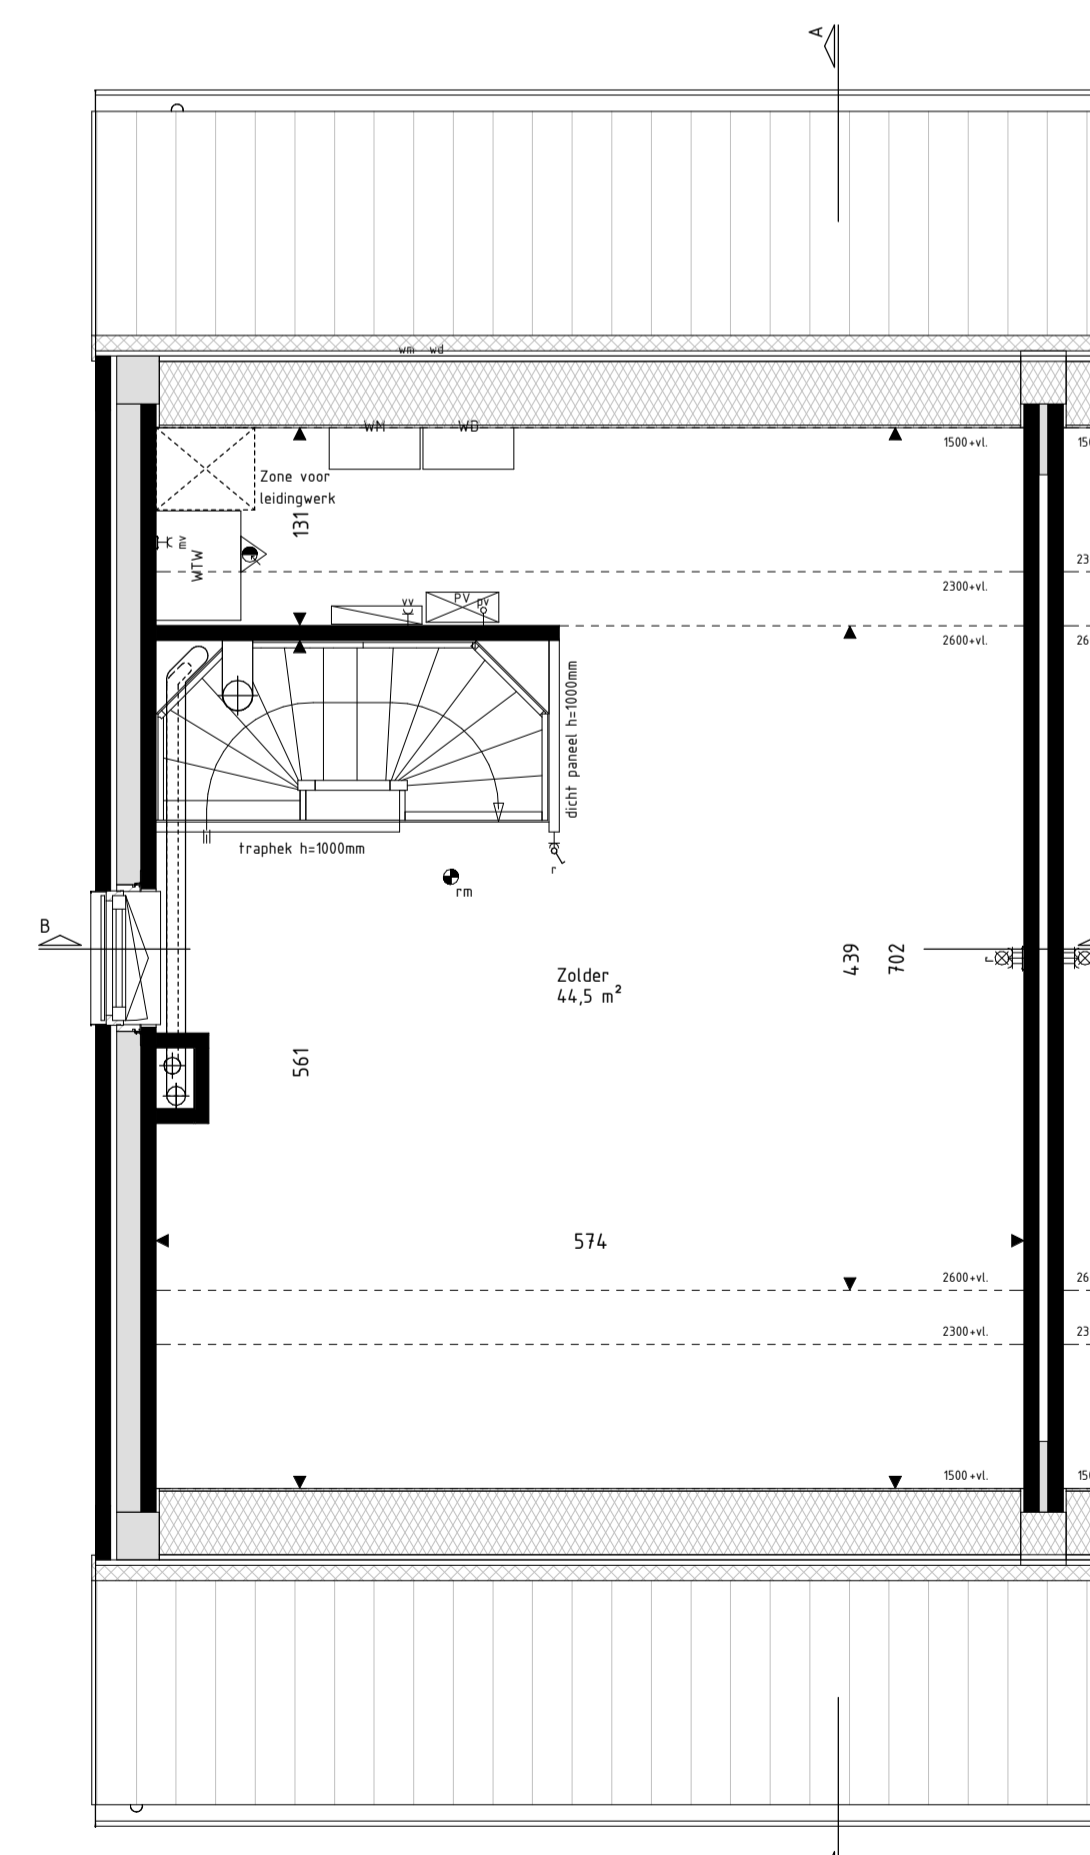

Tweede verdieping

**RENVOOI Materialen & arceringen:**

Metselwerk A [VDS Porta, witte voeg, kleur ntb]	Metselwerk B [VDS Astra, lichtgrijs voeg, kleur ntb]	Metselwerk C [VDS Nubia, grijze voeg, kleur ntb]	Stucwerk [wit, RAL9010]	Stucwerk [grijs, RAL7047]	Gevelbekleding [Hout Douglas, naturel]	Gevelbekleding [Hout Douglas, gebrand]	Dakpannen [Lekker naar engels, Wienerberger Actua L170]	VG [Vrijheidsglas (conform NEN2569 of NEN2008)]	Metselwerk B [Vlaams verband metselwerk (alle gevelputen en kozijkaders)]	Gierzuulwolkast	Vloermuiskast
--	---	---	----------------------------	------------------------------	---	---	--	---	---	-----------------	---------------

**RENVOOI Symbolen:**

bedraad aansluitpunt	buitenverwarmer	bedraad aansluitpunt tnp 2xRJ45	bedraad aansluitpunt tnp 2xRJ45	onbedrade (steelt) leiding	onbedrade leiding tlv pv panelen	enkelepolige schakelaar	serieschakelaar	trekschakelaar	wisselschakelaar	schakelaar zoverring	3-standen schakelaar	wandcontactdoos gaard	wandcontactdoos ongeard	buitenkraan	Verdelers vloerverwarming	Radiator	Krijtsteoppervlakte conform Bouwbesluitberekening	bedraad aansluitpunt CO2 meter	bedraad aansluitpunt MV unit	bedraad aansluitpunt Thermostaat	wandcontactdoos perilex	wandcontactdoos PLL	dubbele wandcontactdoos opbouw verticaal	drukknop deurbel	schel deurbel	wandlichtpunt binnen	wandlichtpunt buiten	plafondlichtpunt	rookmelder	toevoerverventil ventilatie	afvoerverventil ventilatie	wand toevoerverventil ventilatie	wand afvoerverventil ventilatie	Omvormer PV-panelen	Stalen bak in het zicht	Geluidsbelaste gevel of dakvlak (vanaf 1e verdieping doof uitgevoerd)
----------------------	-----------------	---------------------------------	---------------------------------	----------------------------	----------------------------------	-------------------------	-----------------	----------------	------------------	----------------------	----------------------	-----------------------	-------------------------	-------------	---------------------------	----------	---	--------------------------------	------------------------------	----------------------------------	-------------------------	---------------------	--	------------------	---------------	----------------------	----------------------	------------------	------------	-----------------------------	----------------------------	----------------------------------	---------------------------------	---------------------	-------------------------	---

- De voor uw woning van toepassing zijnde symbolen zijn opgenomen in de plaftegronden.  
 - Alle wandcontactdozen en aansluitpunten op 300mm boven de vloer, tenzij anders aangegeven.  
 - Alle schakelaars op 1600mm boven de vloer, tenzij anders aangegeven.  
 - De exacte plaatsen en afmetingen van aansluitpunten, radiatoren, ventilatiekasten, schakelaars, dakflommonden en dergelijke zijn indicatief op de tekeningen aangegeven en worden door installateurs nader bepaald.  
 - Aansluitingen zijn ter indicatie.  
 - Meetvoering in centimeters.  
 - Alle op de tekening aangegeven maten zijn 'circa-mateten'.  
 - Na het aandroegen van wand- en vloerverwarming (trappels, stucadoorswerk, etc.) zullen de netto bruikbare maten bij oplevering een aantal centimeters van de genoemde bruto maten kunnen afwijken.  
 - Denden dienen na oplevering altijd het werk zelf in te meten.

**hurks**

**Project**  
179 won Blixembosch te Eindhoven  
Fase 4

**Omschrijving**  
Verkooptekening kavel 13  
Type D

**Projectleider**  
M. Besters

**Getekend**  
C. Waaijer

**Opdrachtgever**  
Hurks B.V.  
Pastoor Petersstraat 3  
5612 WB Eindhoven

**Architect**  
SVP Architectuur en stedenbouw  
Het Zand 17  
3811 GB Amersfoort

**Wijzigingsdatum**  
200402-00

**Bladnummer**  
VK-13

**Projectnummer**  
200402-00

**Datum**  
15-03-2021

**Versie**  
1

**Schaal**  
Als aangegeven

**Info**  
info@brainworkz.nl  
www.brainworkz.nl  
Tolgaarde 15  
7642 EZ Wierden