



Begane Grond
schaal: 1 : 50


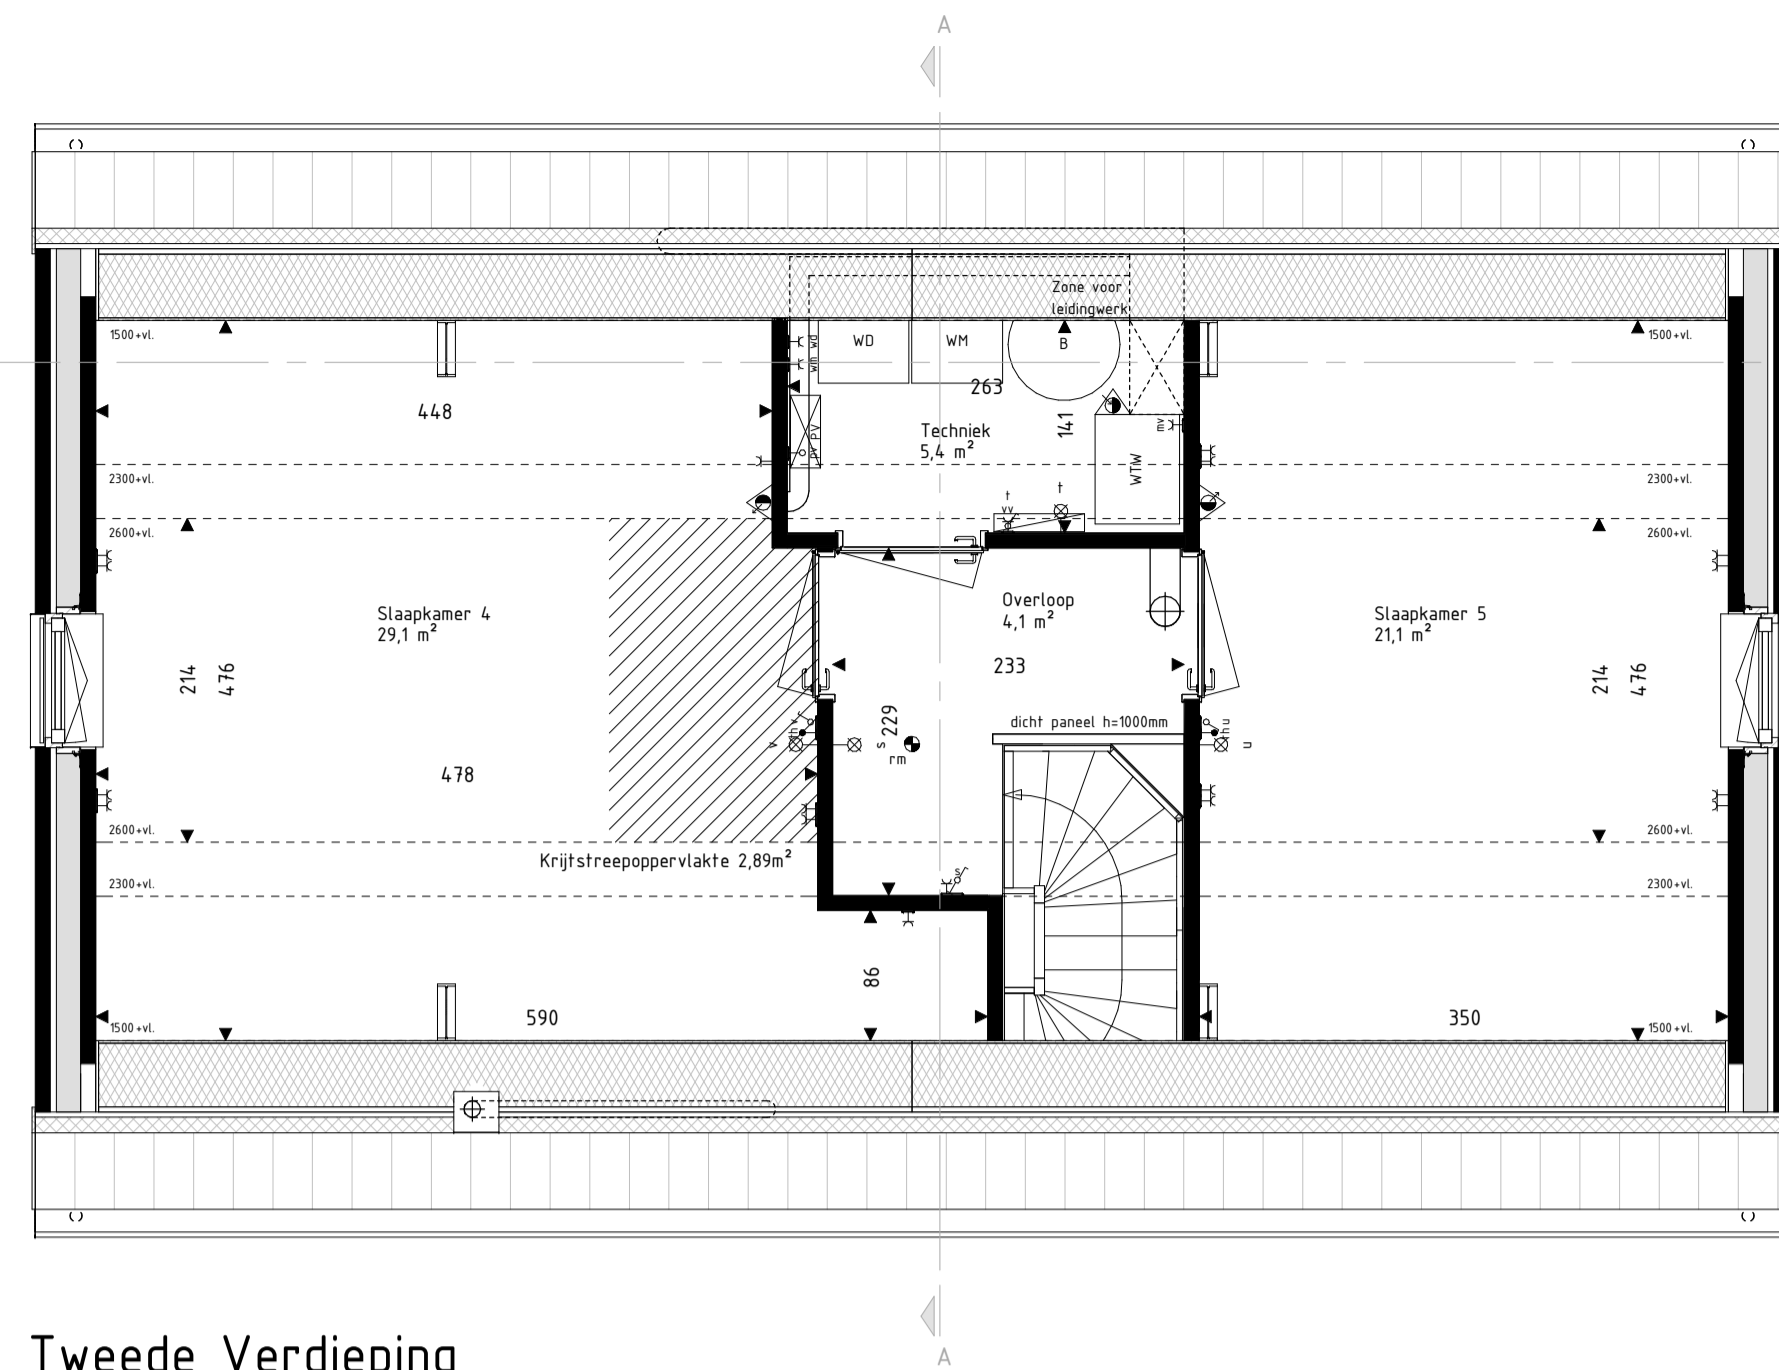


Tweede Verdieping
schaal: 1 : 50

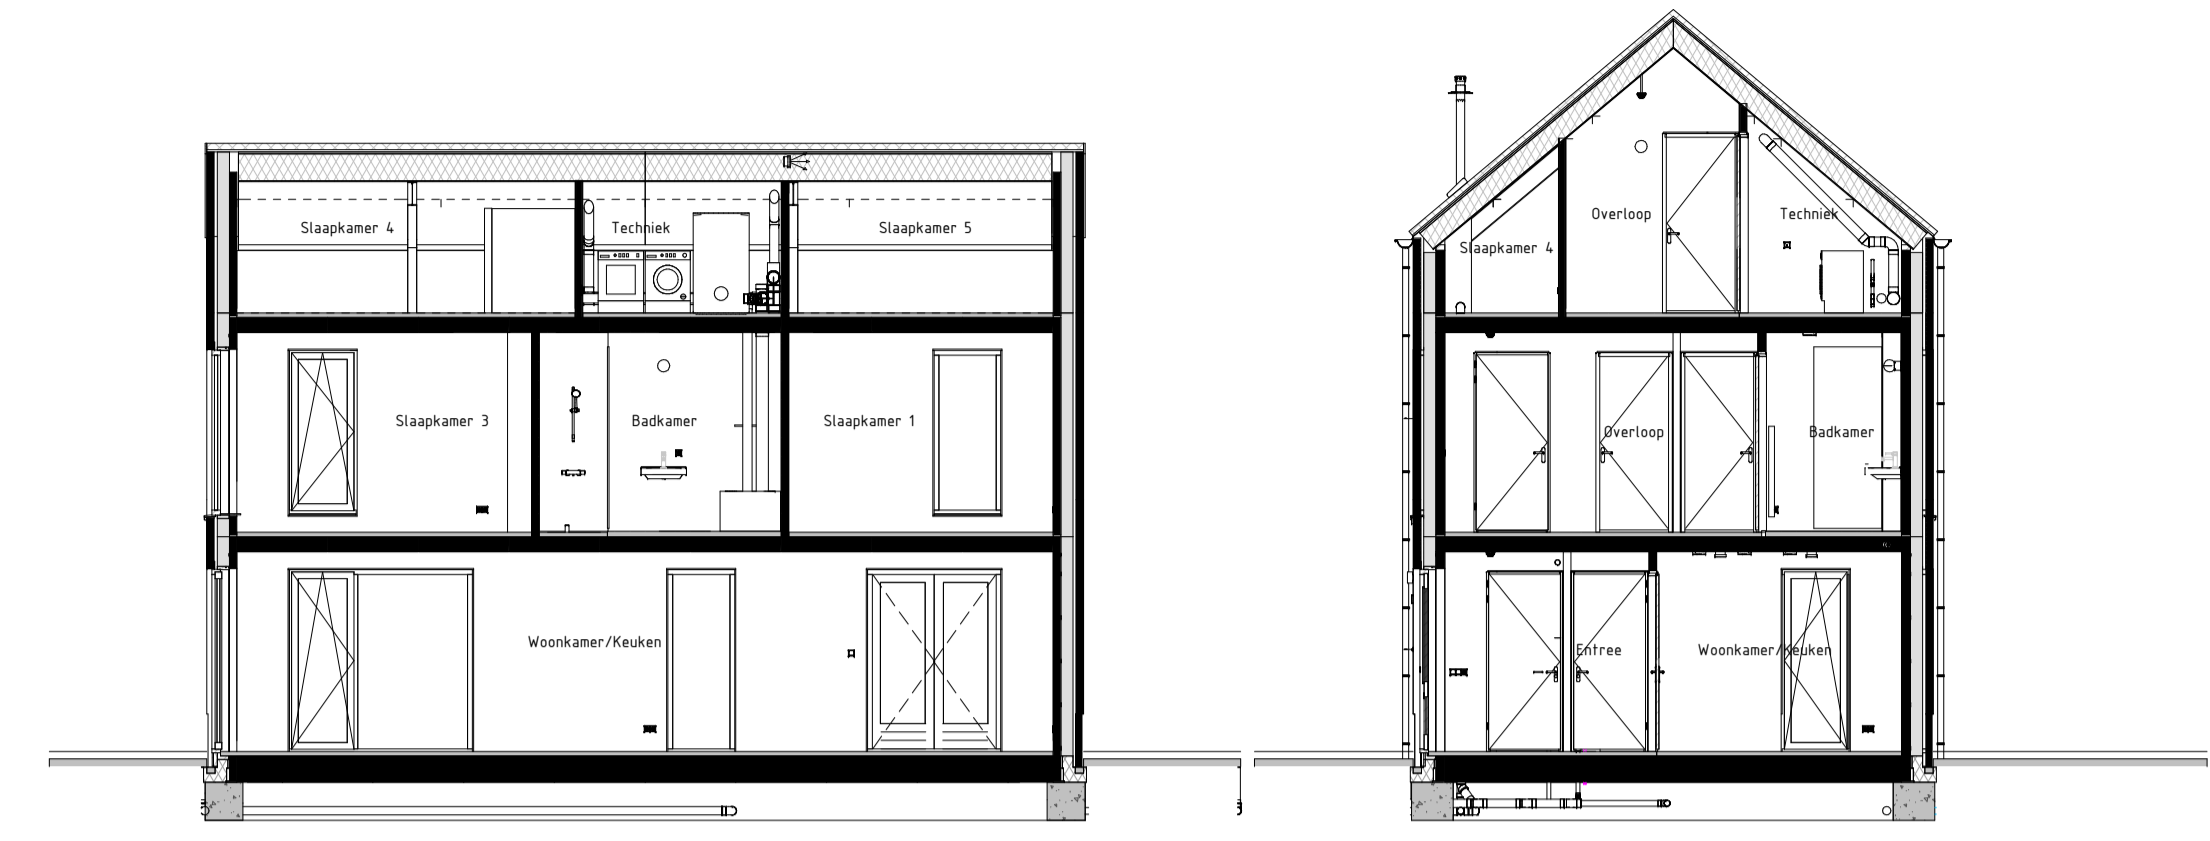

Dwaarsdoorsnede BB
schaal: 1 : 100

Langsdoorsnede AA
schaal: 1 : 100

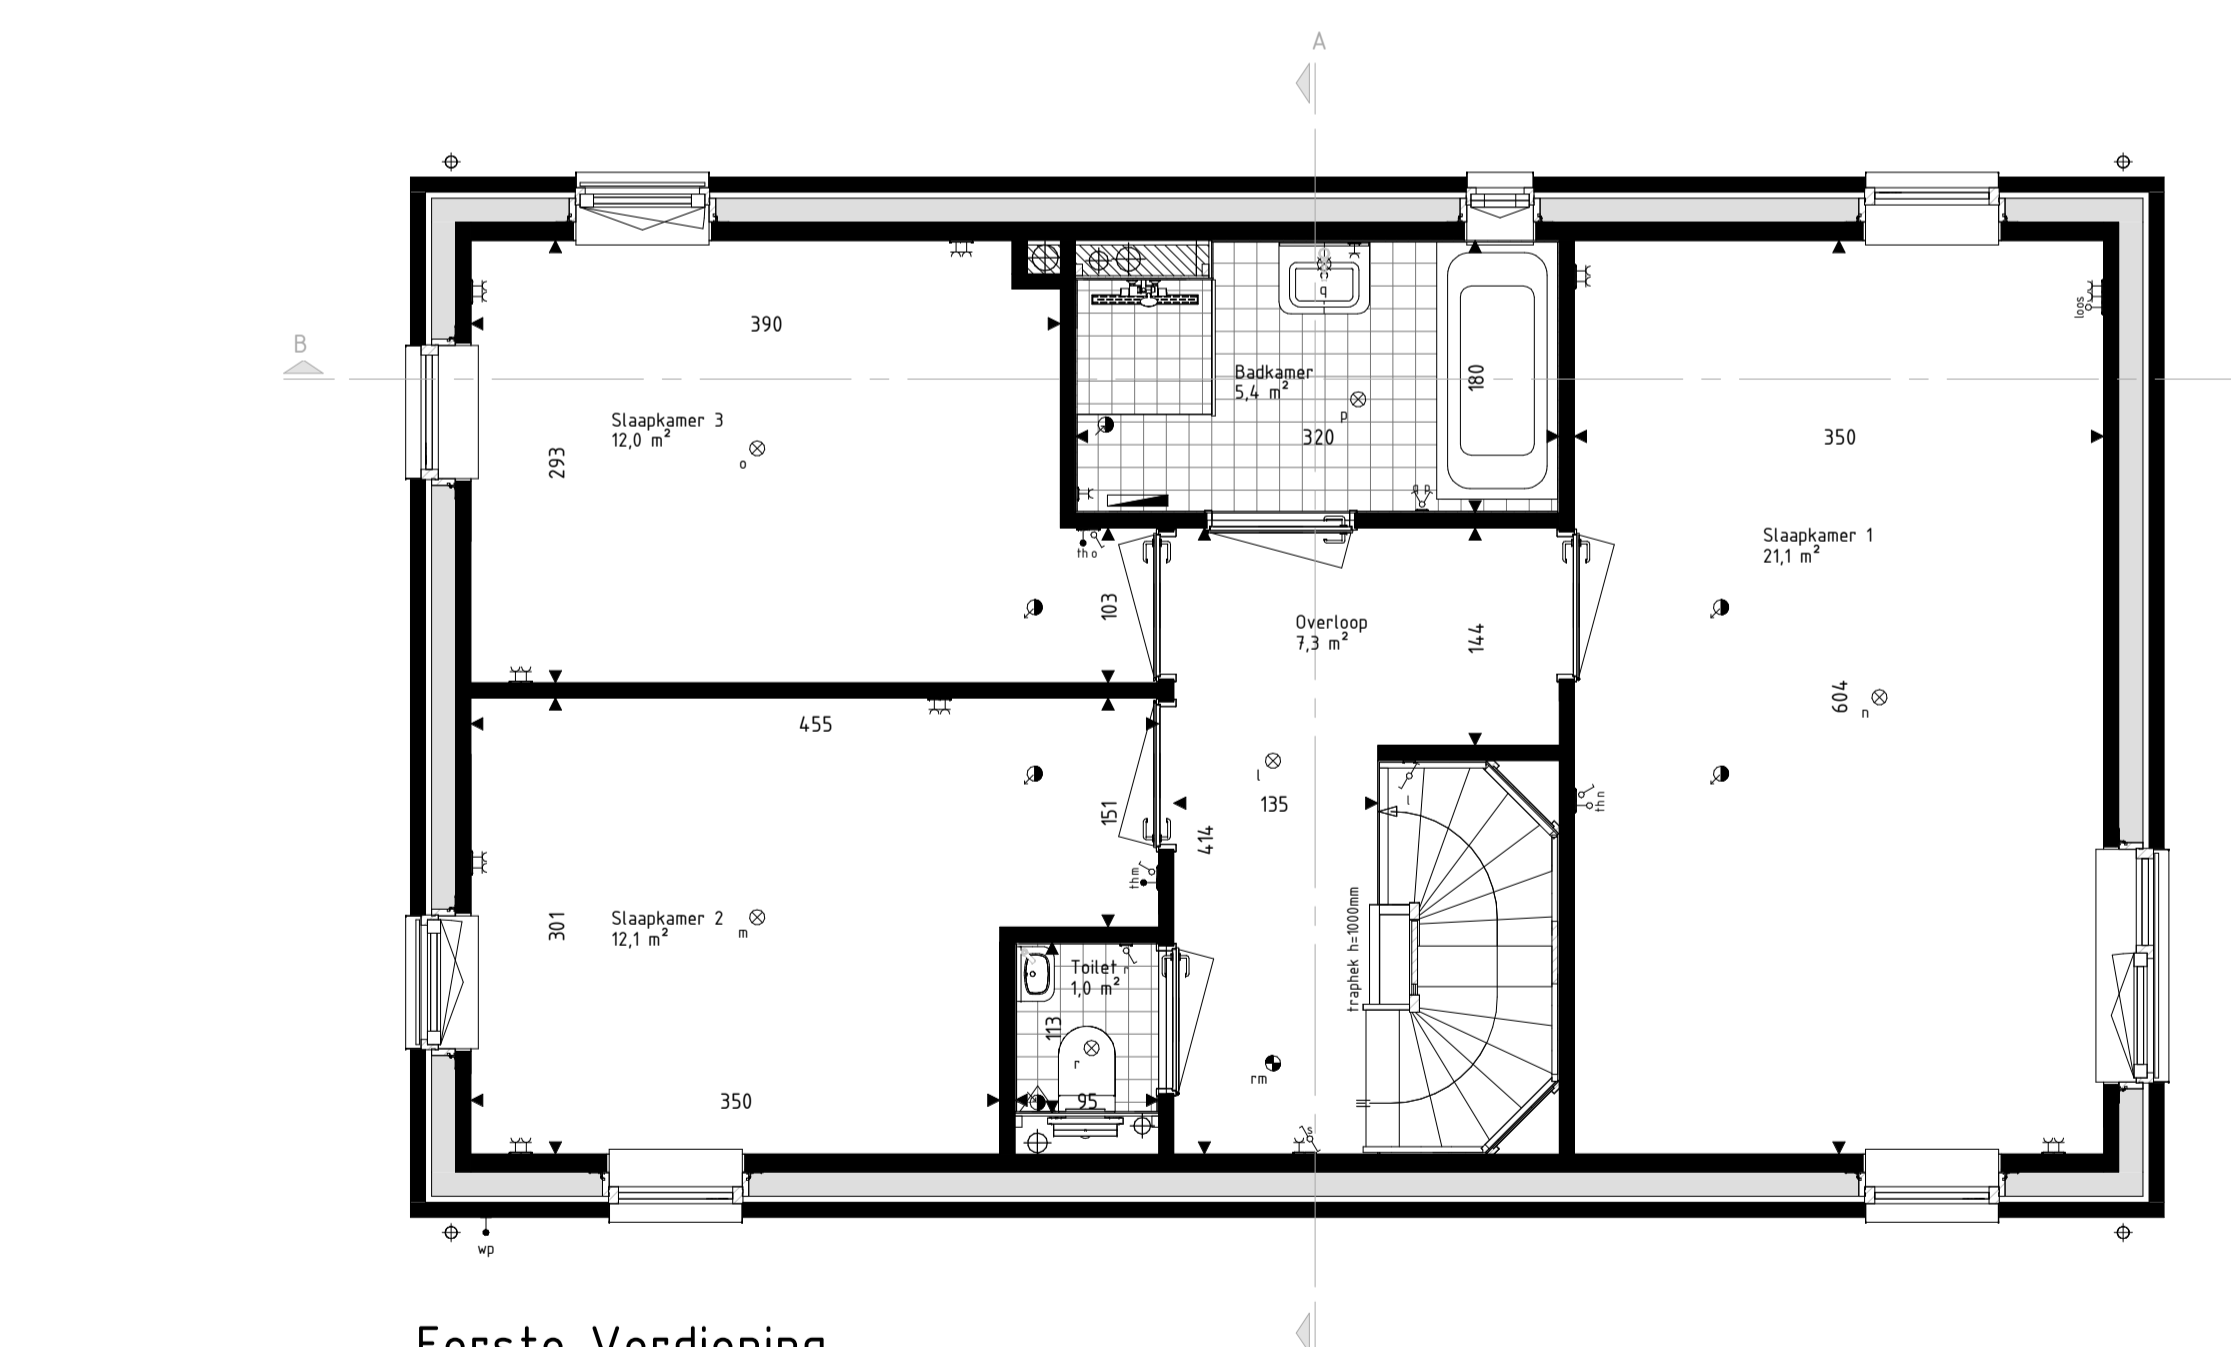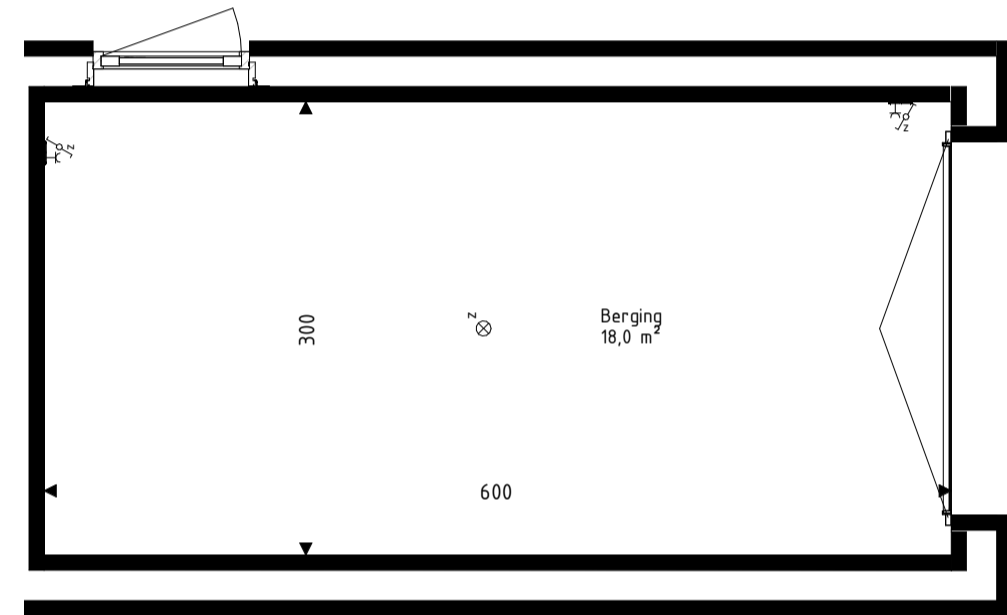

Eerste Verdieping
schaal: 1 : 50



Voorgevel
schaal: 1 : 100



Rechtergevel
schaal: 1 : 100



Achtergevel
schaal: 1 : 100



Linkergevel
schaal: 1 : 100


RENVOOI Materialen & arceringen:

Metselwerk A (VDS Perla, witte voeg, kleur ntb)	VG	Veilighedsglas (conform NEN3659 of NEN2688)
Metselwerk B (VDS Antro, lichtgrijze voeg, kleur ntb)		Metselwerk B
Metselwerk C (VDS Nuba, grijze voeg, kleur ntb)		Vlaas verband metselwerk (alle gevelpilaren en kozijckaders)
Stucwerk (wit, RAL9010)		Gerwááuwkást
Stucwerk (grijs, RAL7047)		Vleermúskást
Gevelbedekking (Hout Douglas, naturel)		
Gevelbedekking (Hout Douglas, gebrand)		
Dakpannen (Lekleur nat engobe, Wienerberger Actua LT10)		

RENVOOI Symbolen:

bedraad aansluitpunt	bedraad aansluitpunt CO2 melder
buitenvoeler warmtepomp	bedraad aansluitpunt MV unit
bedraad aansluitpunt utp 1xRJ45	bedraad aansluitpunt thermostaat
bedraad aansluitpunt utp 2xRJ45	wandcontactdoos perilex
onbedrade (loze) leiding	wandcontactdoos IP44
onbedrade leiding tgv pv panelen	dubbele wandcontactdoos opbouw verticaal
dimmer	drúkknop deurbel
enkelpolige schakelaar	schel deurbel
serieschakelaar	wandlichtpunt binnen
trekschakelaar	wandlichtpunt buiten
wisselschakelaar	plafondlichtpunt
schakelaar zonzwering	rookmelder
3-standen schakelaar	toevoerventiel ventilatie
wandcontactdoos geaard	afvoerventiel ventilatie
wandcontactdoos ongeaard	wand toevoerventiel ventilatie
buitenkraan	wand afvoerventiel ventilatie
Verdelër vloerverwarming	Omvormer PV-panelen
Radator	Stalen balk in het zicht
Krijtsteoppervlakte conform Bouwbesluitberekening	Geluidsbelaste gevel of dakvlak (vanaf 2e verdieping doof uitgevoerd)

- De voor uw woning van toepassing zijnde symbolen zijn opgenomen in de plattengronden.
- Alle wandcontactdozen en aansluitpunten op 300mm boven de vloer, tenzij anders aangegeven.
- Alle schakelaars op 1050mm boven de vloer, tenzij anders aangegeven.
- De exacte plaatsen en afmetingen van aansluitpunten, radiatoren, ventilatieroosters, schachten, dakafmondingen en dergelijke zijn indicatief op de tekeningen aangegeven en worden door installateurs nader bepaald.
- Arceringen zijn ter indicatie.
- Maatvoering in centimeters.
- Alle op de tekening aangegeven maten zijn 'circa-maten'.
- Na het aandragen van winds- en vloerafwerking (trappie, stucadoorswerk, etc.) zullen de netto bruikbare maten bij oplevering een aantal centimeters van de genoemde bruto maten kunnen afwijken.
- Derrden dienen na oplevering altijd het werk zelf in te meten.

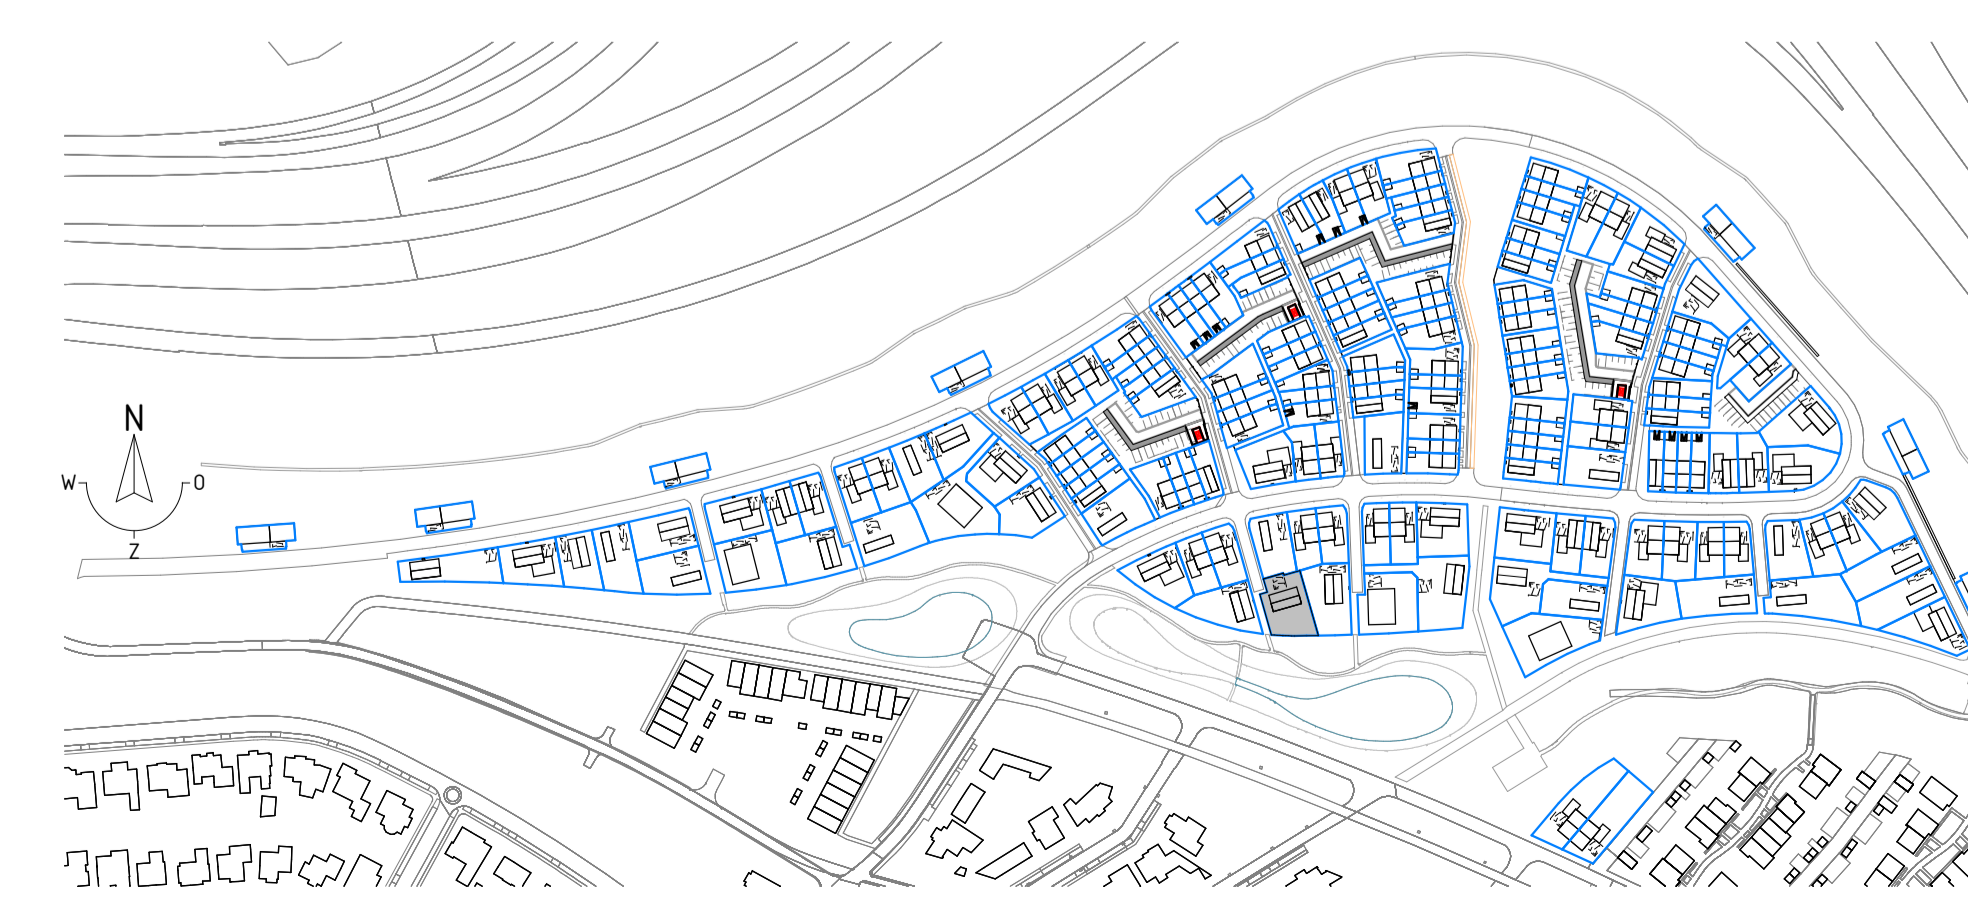

hurks

Project
179 won Blixembosch te Eindhoven
Fase 5

Omschrijving
Verkoopstekening kavel 111
Type G

Projectleider
M. Besters

Opdrachtgever
Hurks B.V.
Pastoor Petersstraat 3
5611 GB Eindhoven

Getekend
C. Waaijer

Architect
SVP Architectuur en stedenbouw
Het Zand 17
3811 GB Amersfoort

Formaat
A1+

Schaal
1:50 / 1:100

Datum
22-06-2021

Versie

Wijzigingsdatum

Projectnummer
200402-01

Bladnummer
VK-111

info@brainworkz.nl
www.brainworkz.nl

Tolgaarde 15
7642 EZ Wierden

BRAINWORKZ
CREATIVE SOLUTIONS