



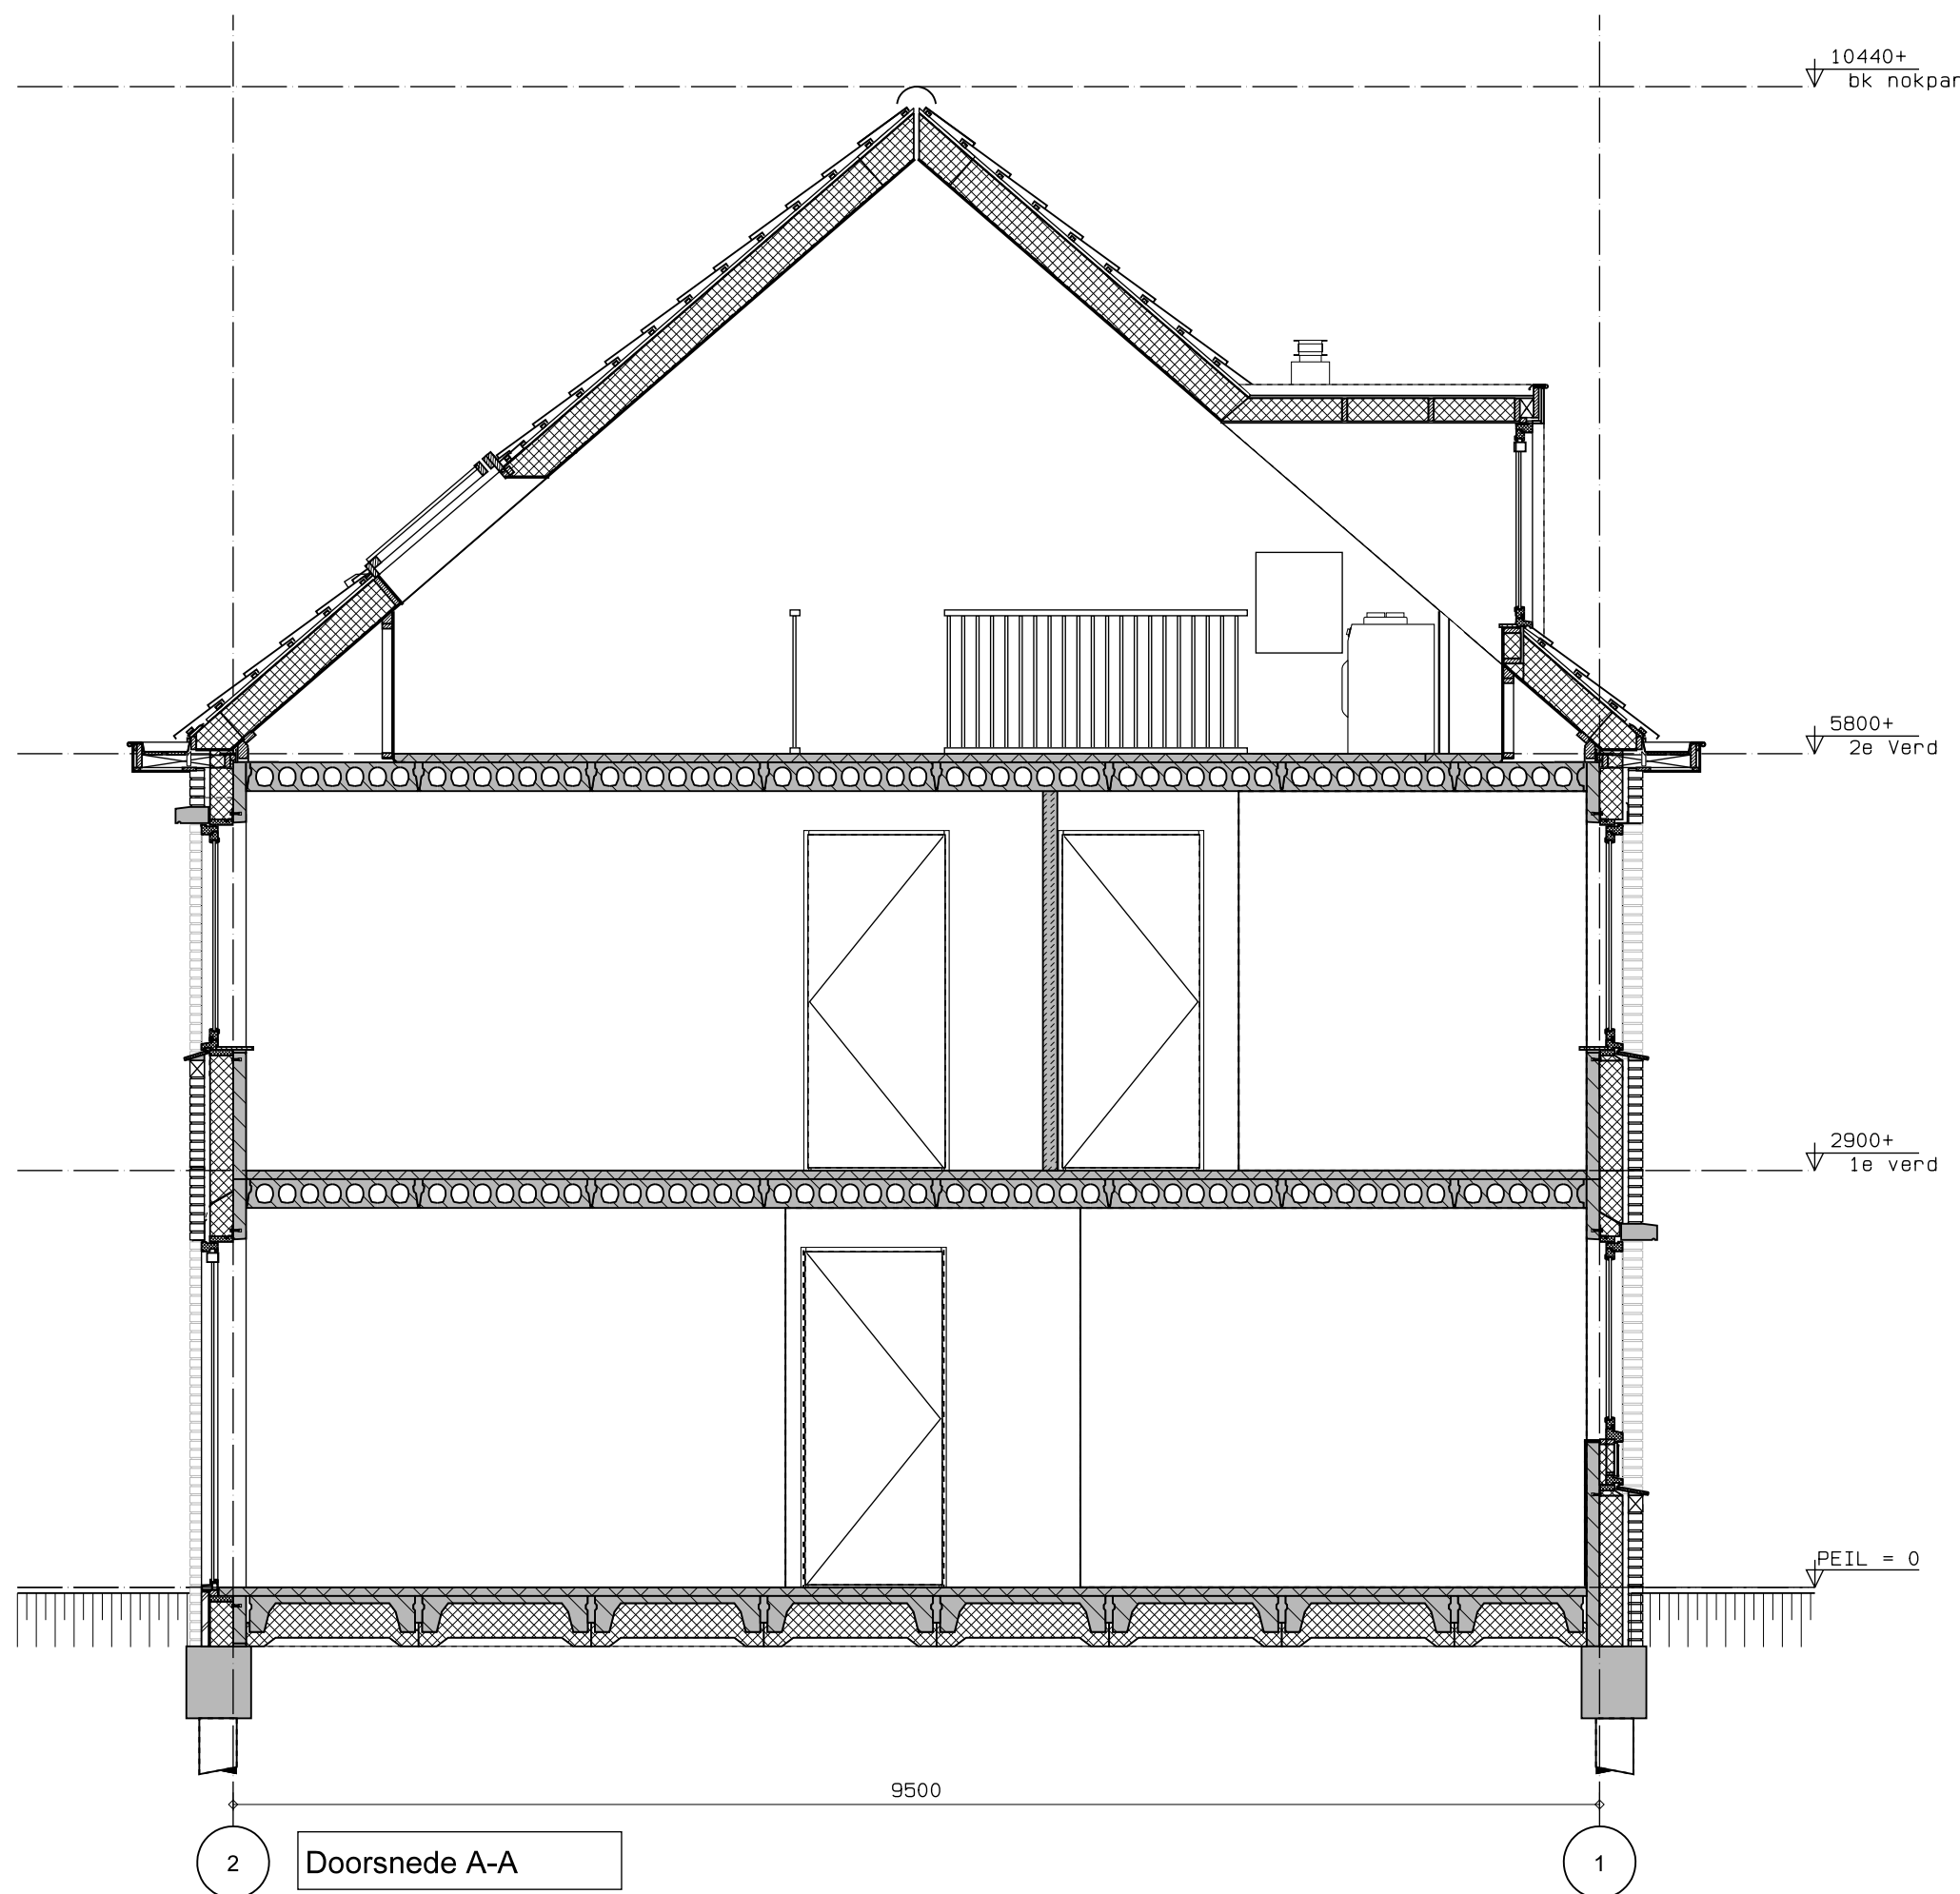

	gevelmetselwerk, lagenmaat 63 mm		
	prefab. beton		
	gasbeton		
	metastudwand		
	isolatie		
	meterkast		
	rookmelder		
	radiator		
	enkele wcd 300+		wcd wasmachine
	optionele enkele wcd 300+		wcd droger
	dubbele wcd 300+		Zonnepanelen
	schakelaar 1100+		loze leiding boiler
	wisselschakelaar 1100+		aansluitpunt cai
	serieschakelaar 1100+		aansluitpunt data
	plafondlichtpunt		aansluitpunt thermostaat
	wandlichtpunt		1500+
	CO2-sensor mech. vent.		loze leiding 300+
	1500+		beldrukker
	gas aansluiting		schel

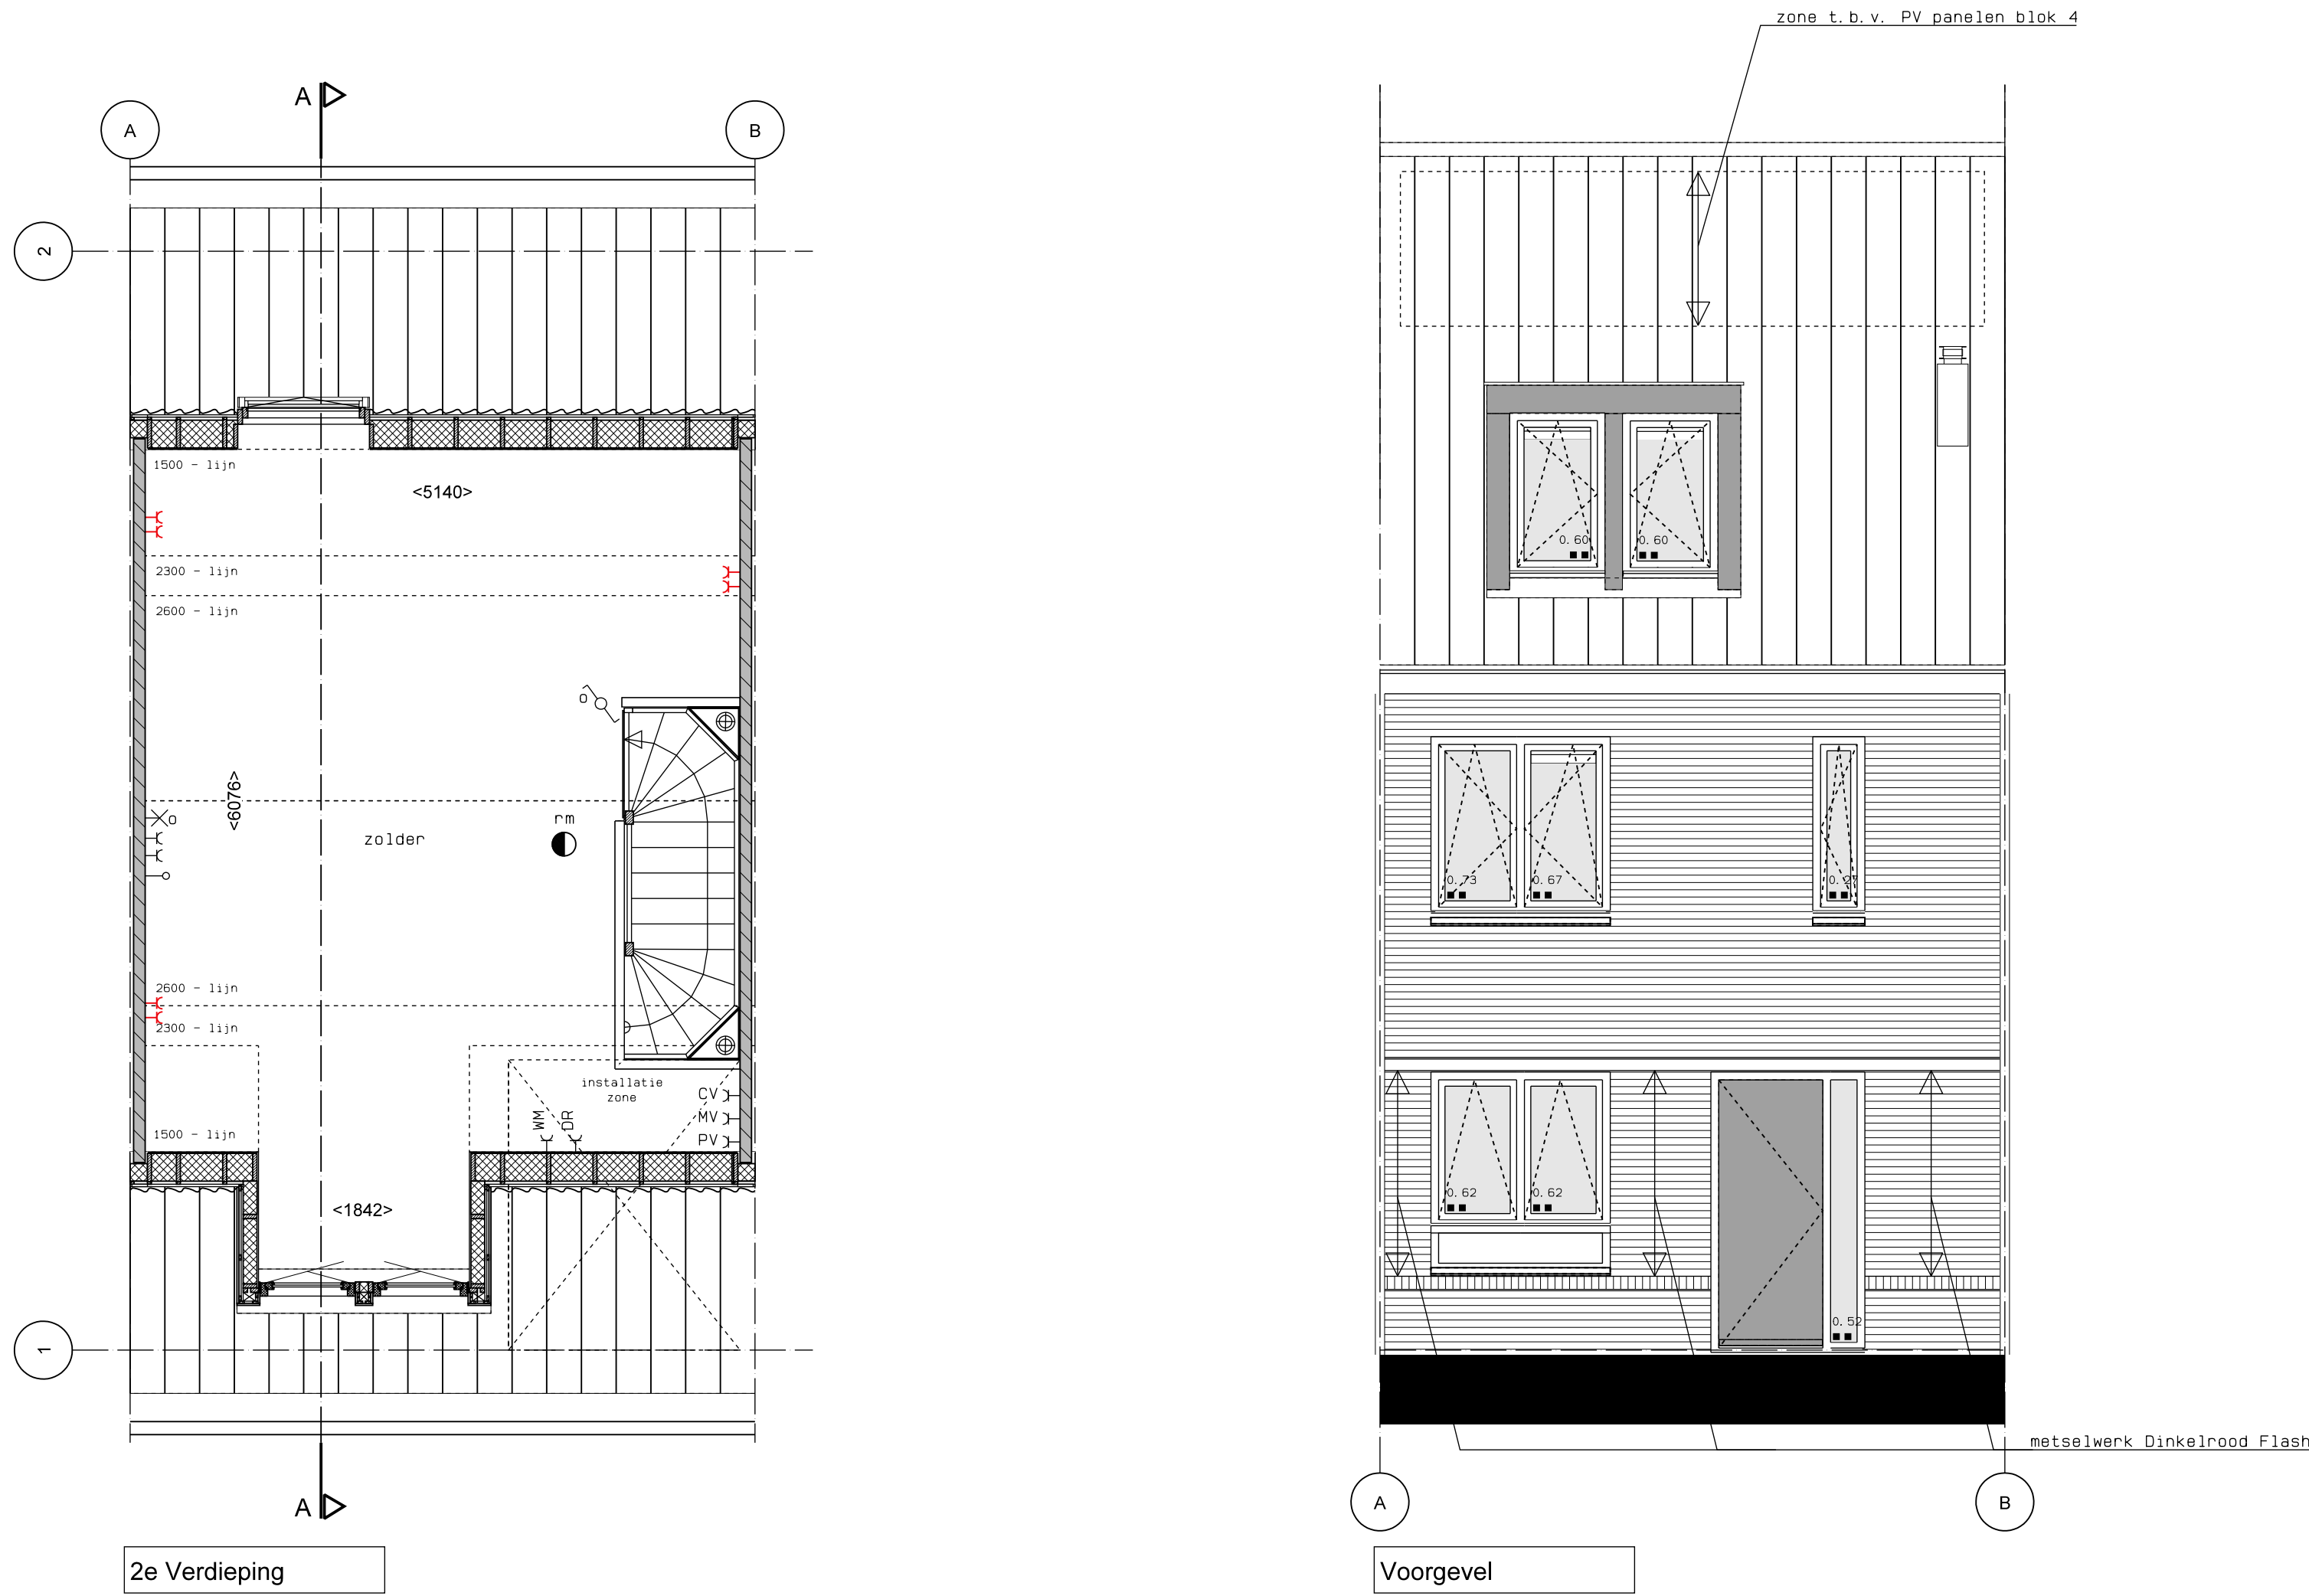

KAVELOPPERVLAKTES			
KAVEL	OPP IN M²	KAVEL	OPP IN M²
1	123	13	125
2	118	14	125
3	118	15	125
4	118	16	125
5	116	17	205
6	244	18	191
7	131	19	123
8	125	20	123
9	125	21	123
10	125	22	123
11	200	23	128
12	200		

RENVOOI SITUATIE	
	BOUWNUMMER
	BERGING, 2m x 3m
	TUINMUREN GRENZEND AAN OPENBAAR GEBIED: STEUNBEREN, HALFSTEENSE INVULLING, HEDERA TUSSEN STEUNBEREN, BETONNEN AFDEKBAND HOOG CA. 2,5m + P
	TUINMUREN GRENZEND AAN OPENBAAR GEBIED: STEUNBEREN, HALFSTEENSE INVULLING, BETONNEN AFDEKBAND, HOOG CA. 2,5m + P
	TUINMUREN GRENZEND AAN OPENBAAR GEBIED: MUUR + ROLLAAG HOOG CA. 0,7m + P
	BLOEMBAK, HALFSTEENS + ROLLAAG HOOG CA. 0,7m + P
	GAASHEK + HEDERA STALEN TUINPOORT, ZWART (1 PER BOUWNUMMER) HOOG 1,8m
	ZONE T.B.V. PV PANELEN
	OPTIE UITBOUW
	OPTIE DAKKAPEL
	BESTRATING IN KLEUR GEVELMETSELWERK
	PARKEERPLAATS INCL. TOEWIJZING AAN BOUWNUMMER
DEZE SITUATIE IS UITSLUITEND INDICATIEF TER BEPALING VAN DE LIGGING VAN DE WONING	

De verkoopdocumentatie is met zorg samengesteld. Het ontwikkelen van een project is een voortdurend proces, waarbij, naar mate dit proces vordert, een steeds verdere verfijning en bijstelling van het ontwerp plaatsvindt. De op deze verkoopdocumentatie aangegeven situatieschets betreft een momentopname. In het streven naar een optimale kwaliteit is het niet uitgesloten dat zich wijzigingen voordoen met betrekking tot peilhoogten, omringende peilhoogten, maatvoeringen, juiste ligging, terreinafwerkingen en -voorzieningen, hoogteverschillen c.q. taluds, groenstroken, groeninrichting, voet- en fietspaden, parkeervoorzieningen en dergelijke, evenals eventuele afwijkingen die kunnen voortkomen uit nadere eisen en wensen van overheden en/of nutsbedrijven. Hoogteverschillen in c.q. met aangrenzende percelen worden in het werk bepaald. Niet op tekening aangegeven taluds zijn derhalve niet uitgesloten.