



Type Be1 Type Be1sp  
Begane grond

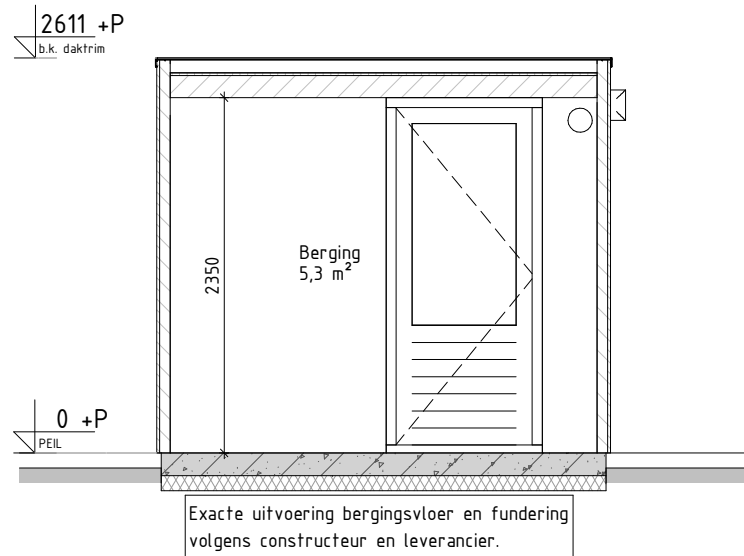


Doorsnede AA  
schaal: 1 : 50

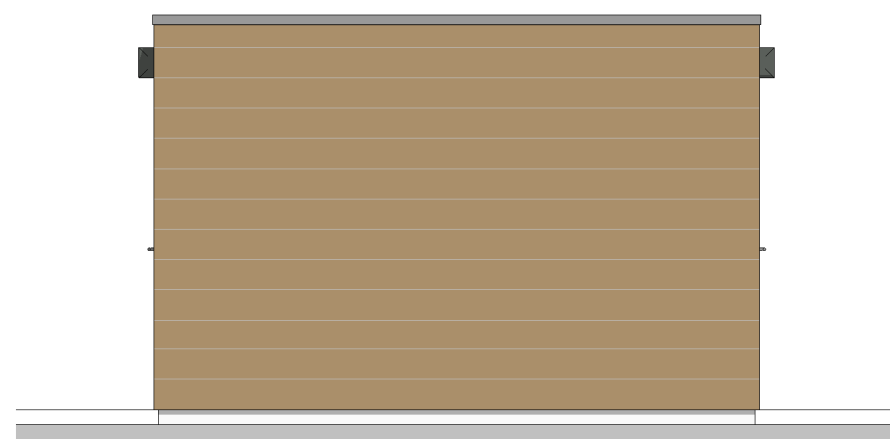


Type Be1 Type Be1sp

Tuingevel

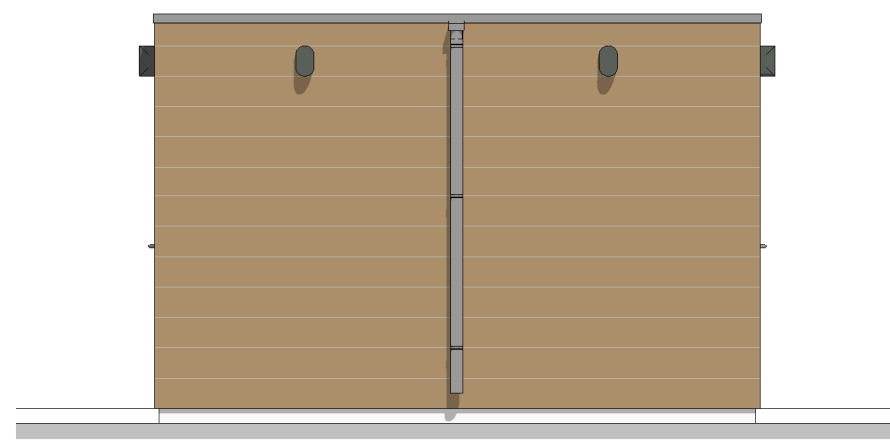

Type Be1sp Type Be1

Brandgangzijde

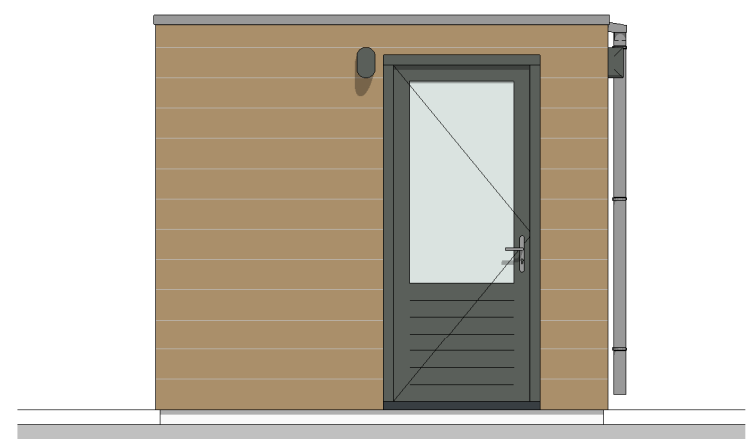

Type Be1sp

Rechter zijgevel



Type Be1

Linker zijgevel

Bouwnummers Type Be1: 139, 141, 142, 145\*, 151, 153

Bouwnummers Type Be1sp: 138, 140, 143, 146\*, 152, 154

\* Bij deze bouwnummers komt het tweede lichtpunt op de brandgangzijde te vervallen

RENVOOI Symbolen:

- seriepolige schakelaar opbouw
- wandlichtpunt binnen
- dubbele wandcontactdoos opbouw verticaal
- wandlichtpunt buiten



info@brainworkz.nl www.brainworkz.nl Tolgaarde 15 7642 EZ Wierden



Project  
179 won Blixembosch te Eindhoven  
Fase 6

Omschrijving  
Verkooptekening berging

Opdrachtgever  
Hurks B.V.  
Pastoor Petersstraat 3  
5612 WB Eindhoven

Aannemer / Architect  
SVP Architectuur en stedenbouw  
Het Zand 17  
3811 GB Amersfoort

Projectleider  
M. Besters  
Getekend  
C. Waaijer  
Datum  
08-02-2022  
Formaat  
A3  
Schaal  
1:50

Versie  
Wijzigingsdatum  
Projectnummer  
200402-02  
Bladnummer  
VK-be1