


Voorgevel
schaal: 1 : 100


Rechter zijgevel
schaal: 1 : 100

Achtergevel
schaal: 1 : 100


Linker zijgevel
schaal: 1 : 100

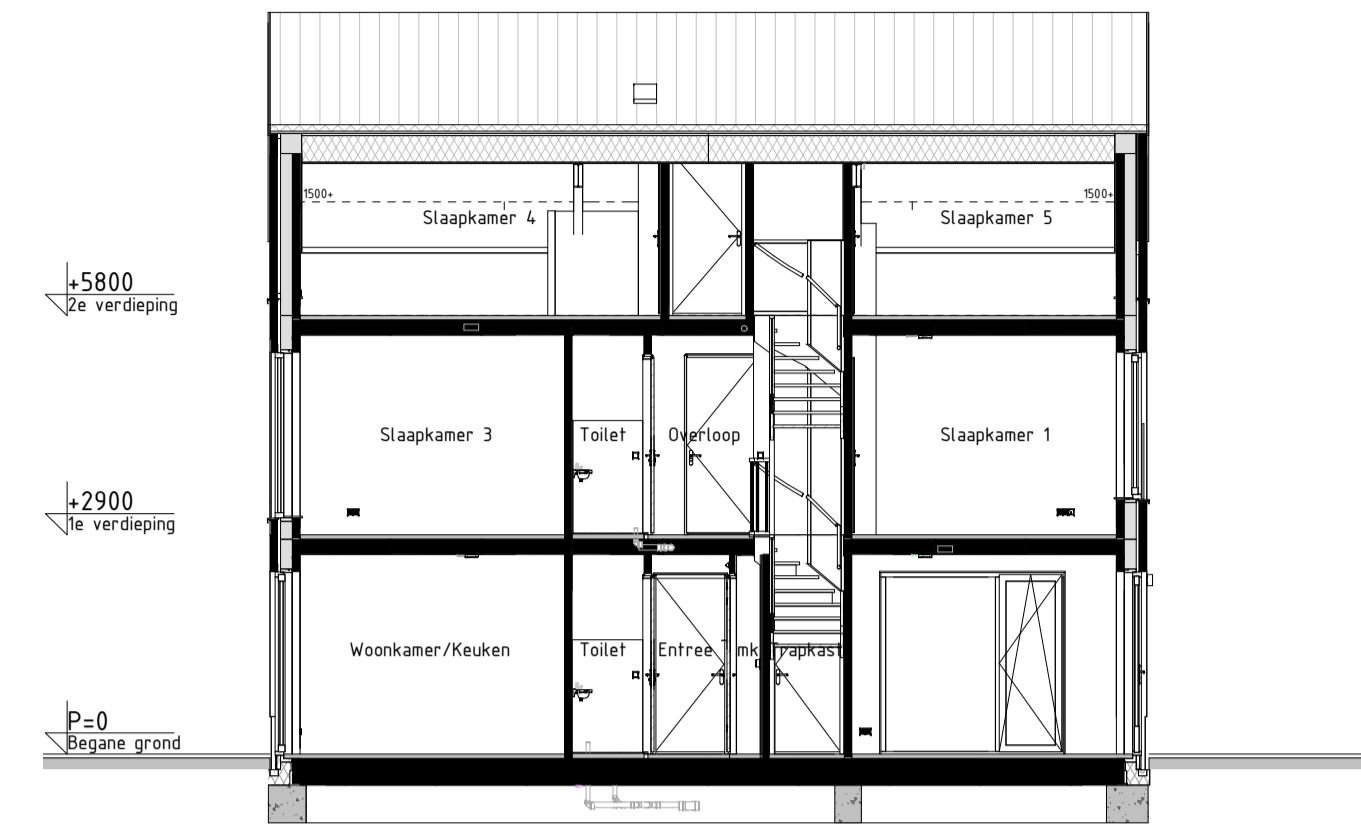


Doorsnede AA
schaal: 1 : 100

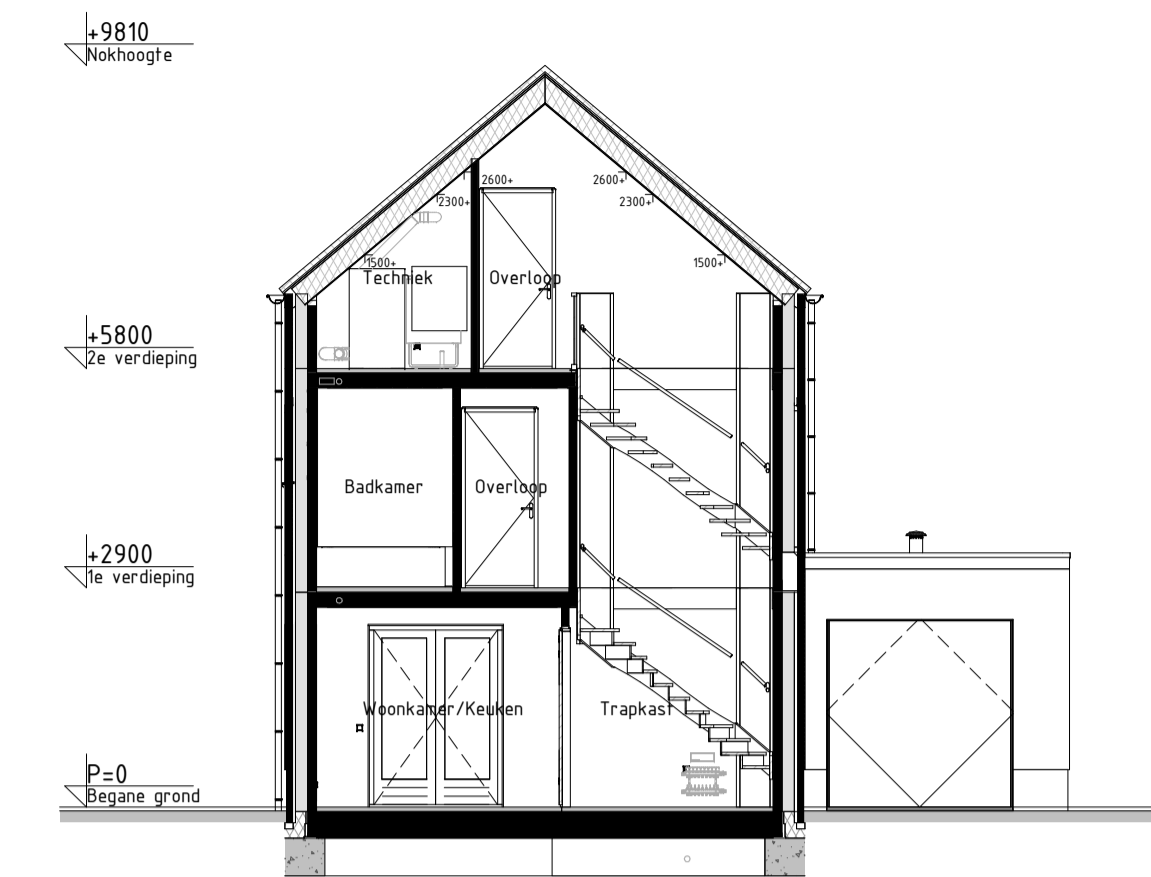


Doorsnede BB
schaal: 1 : 100

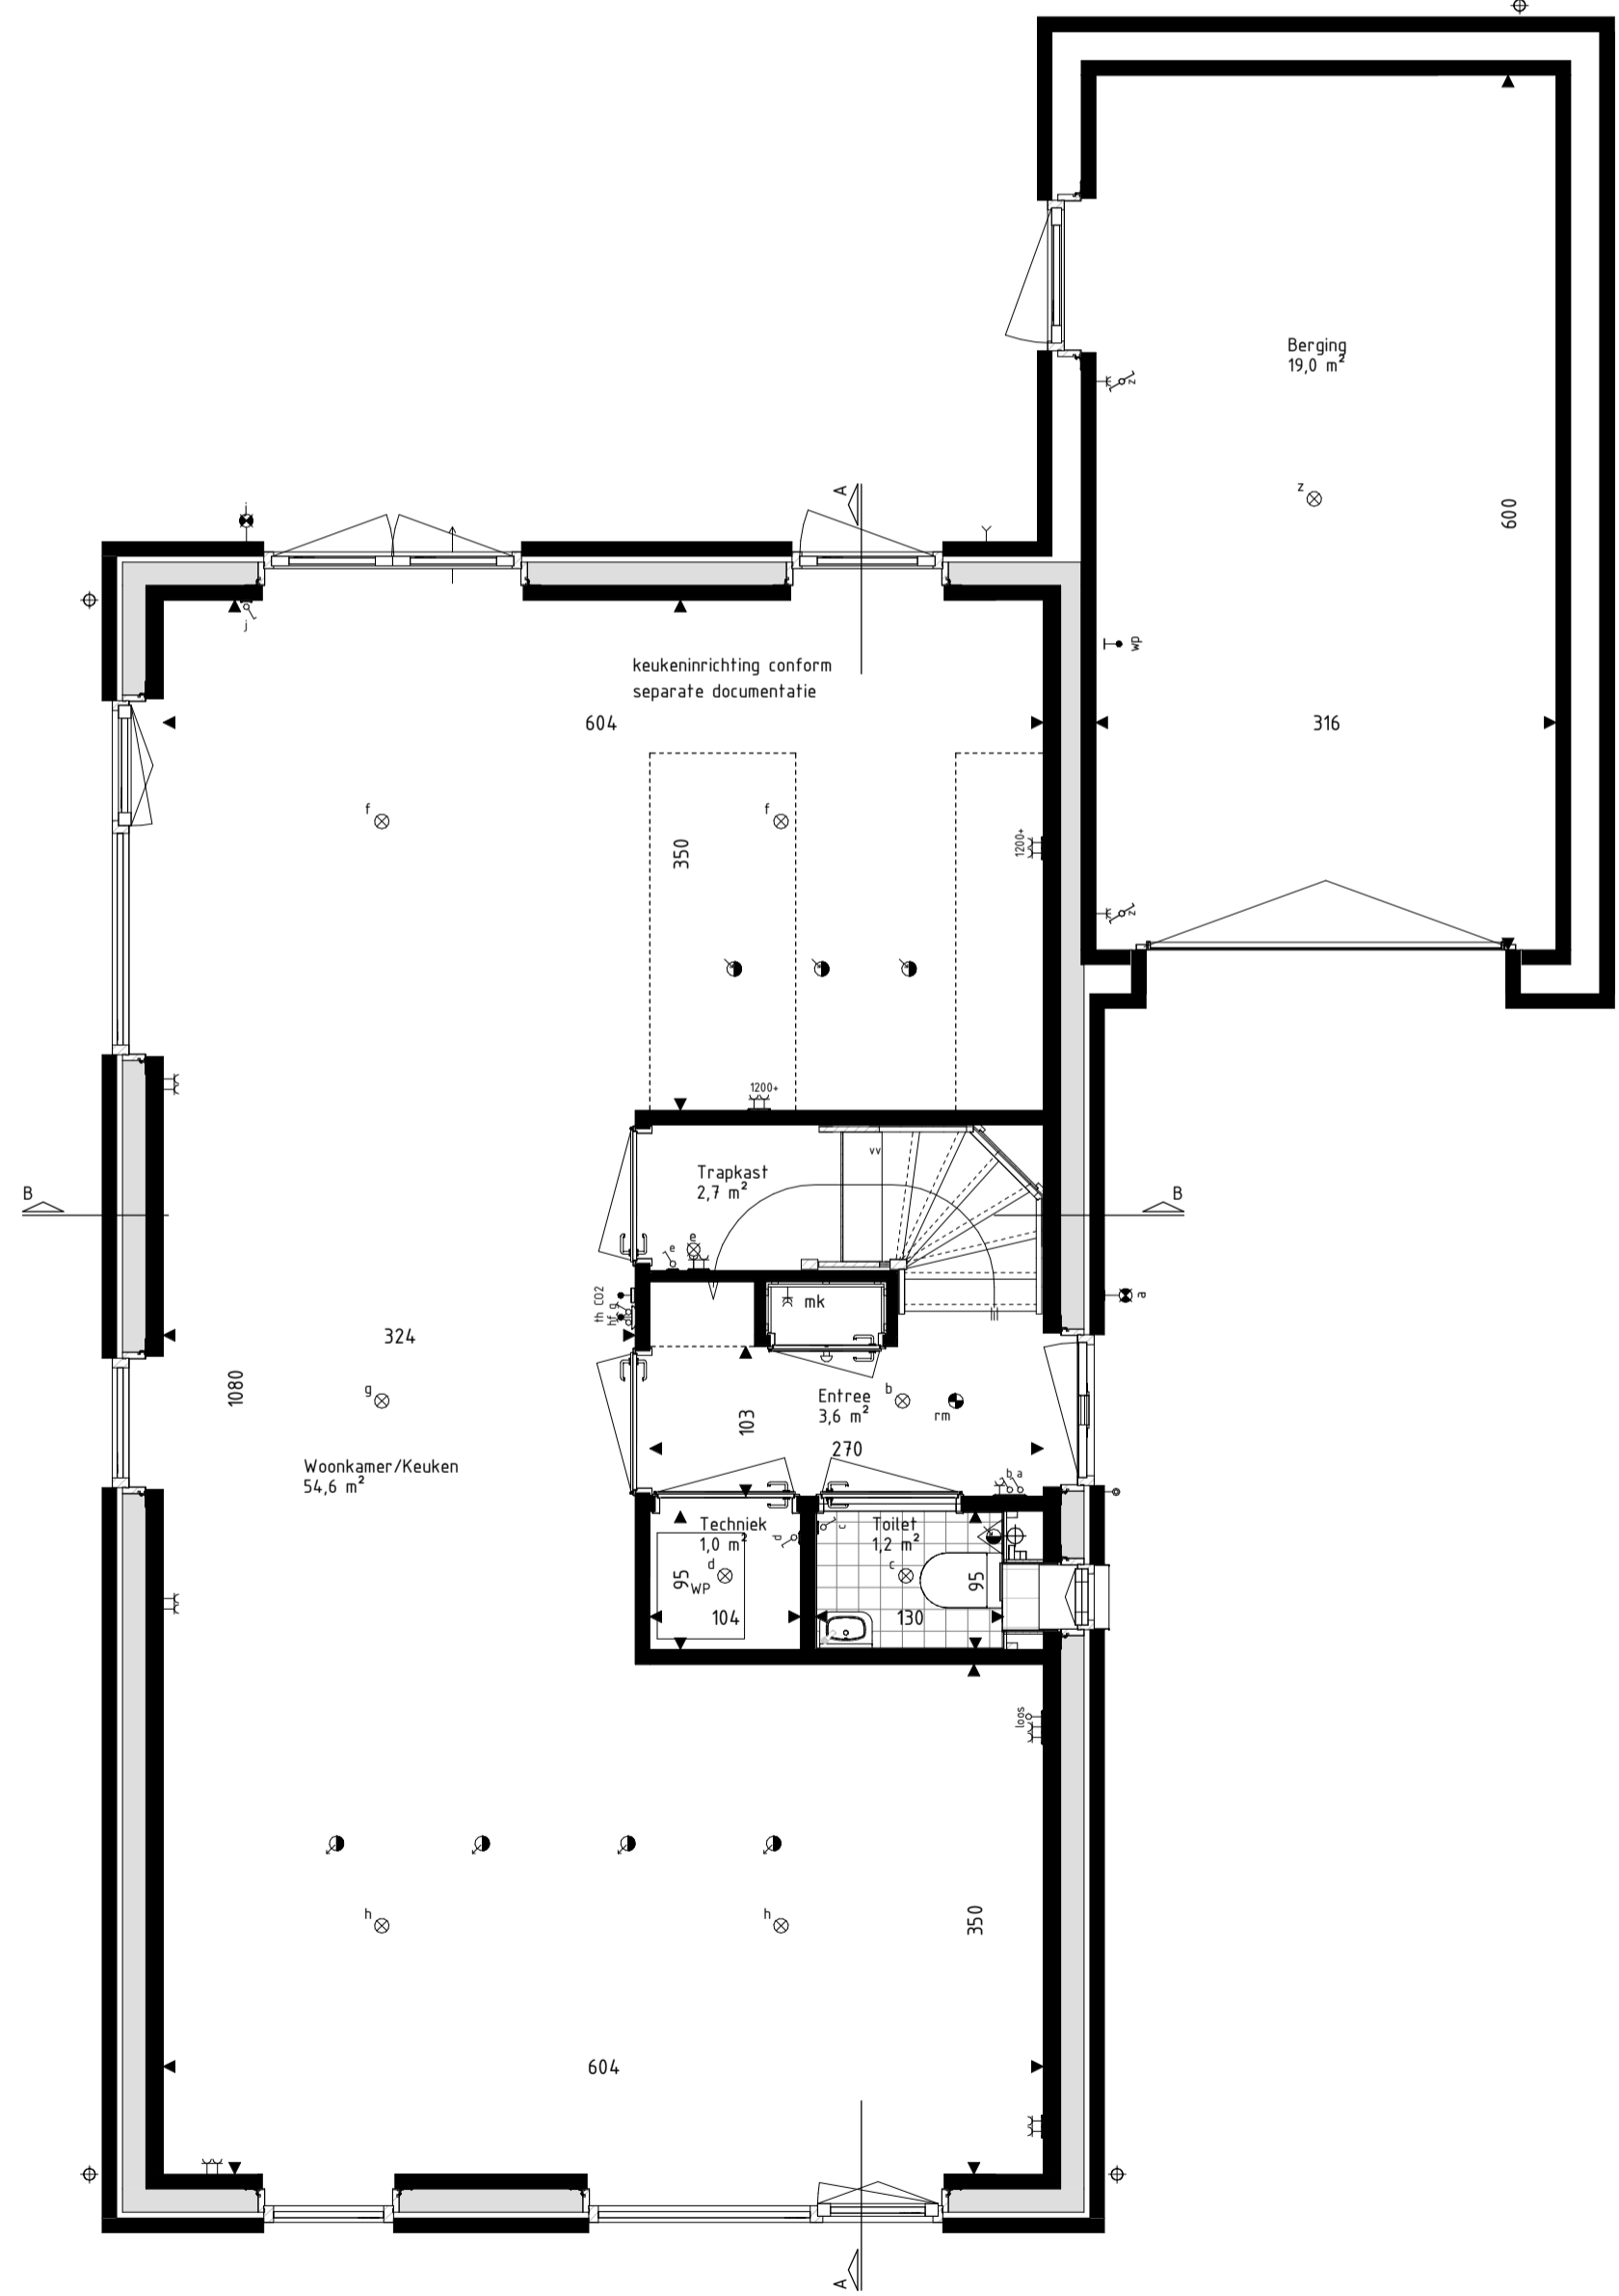

Begane grond
schaal: 1 : 50

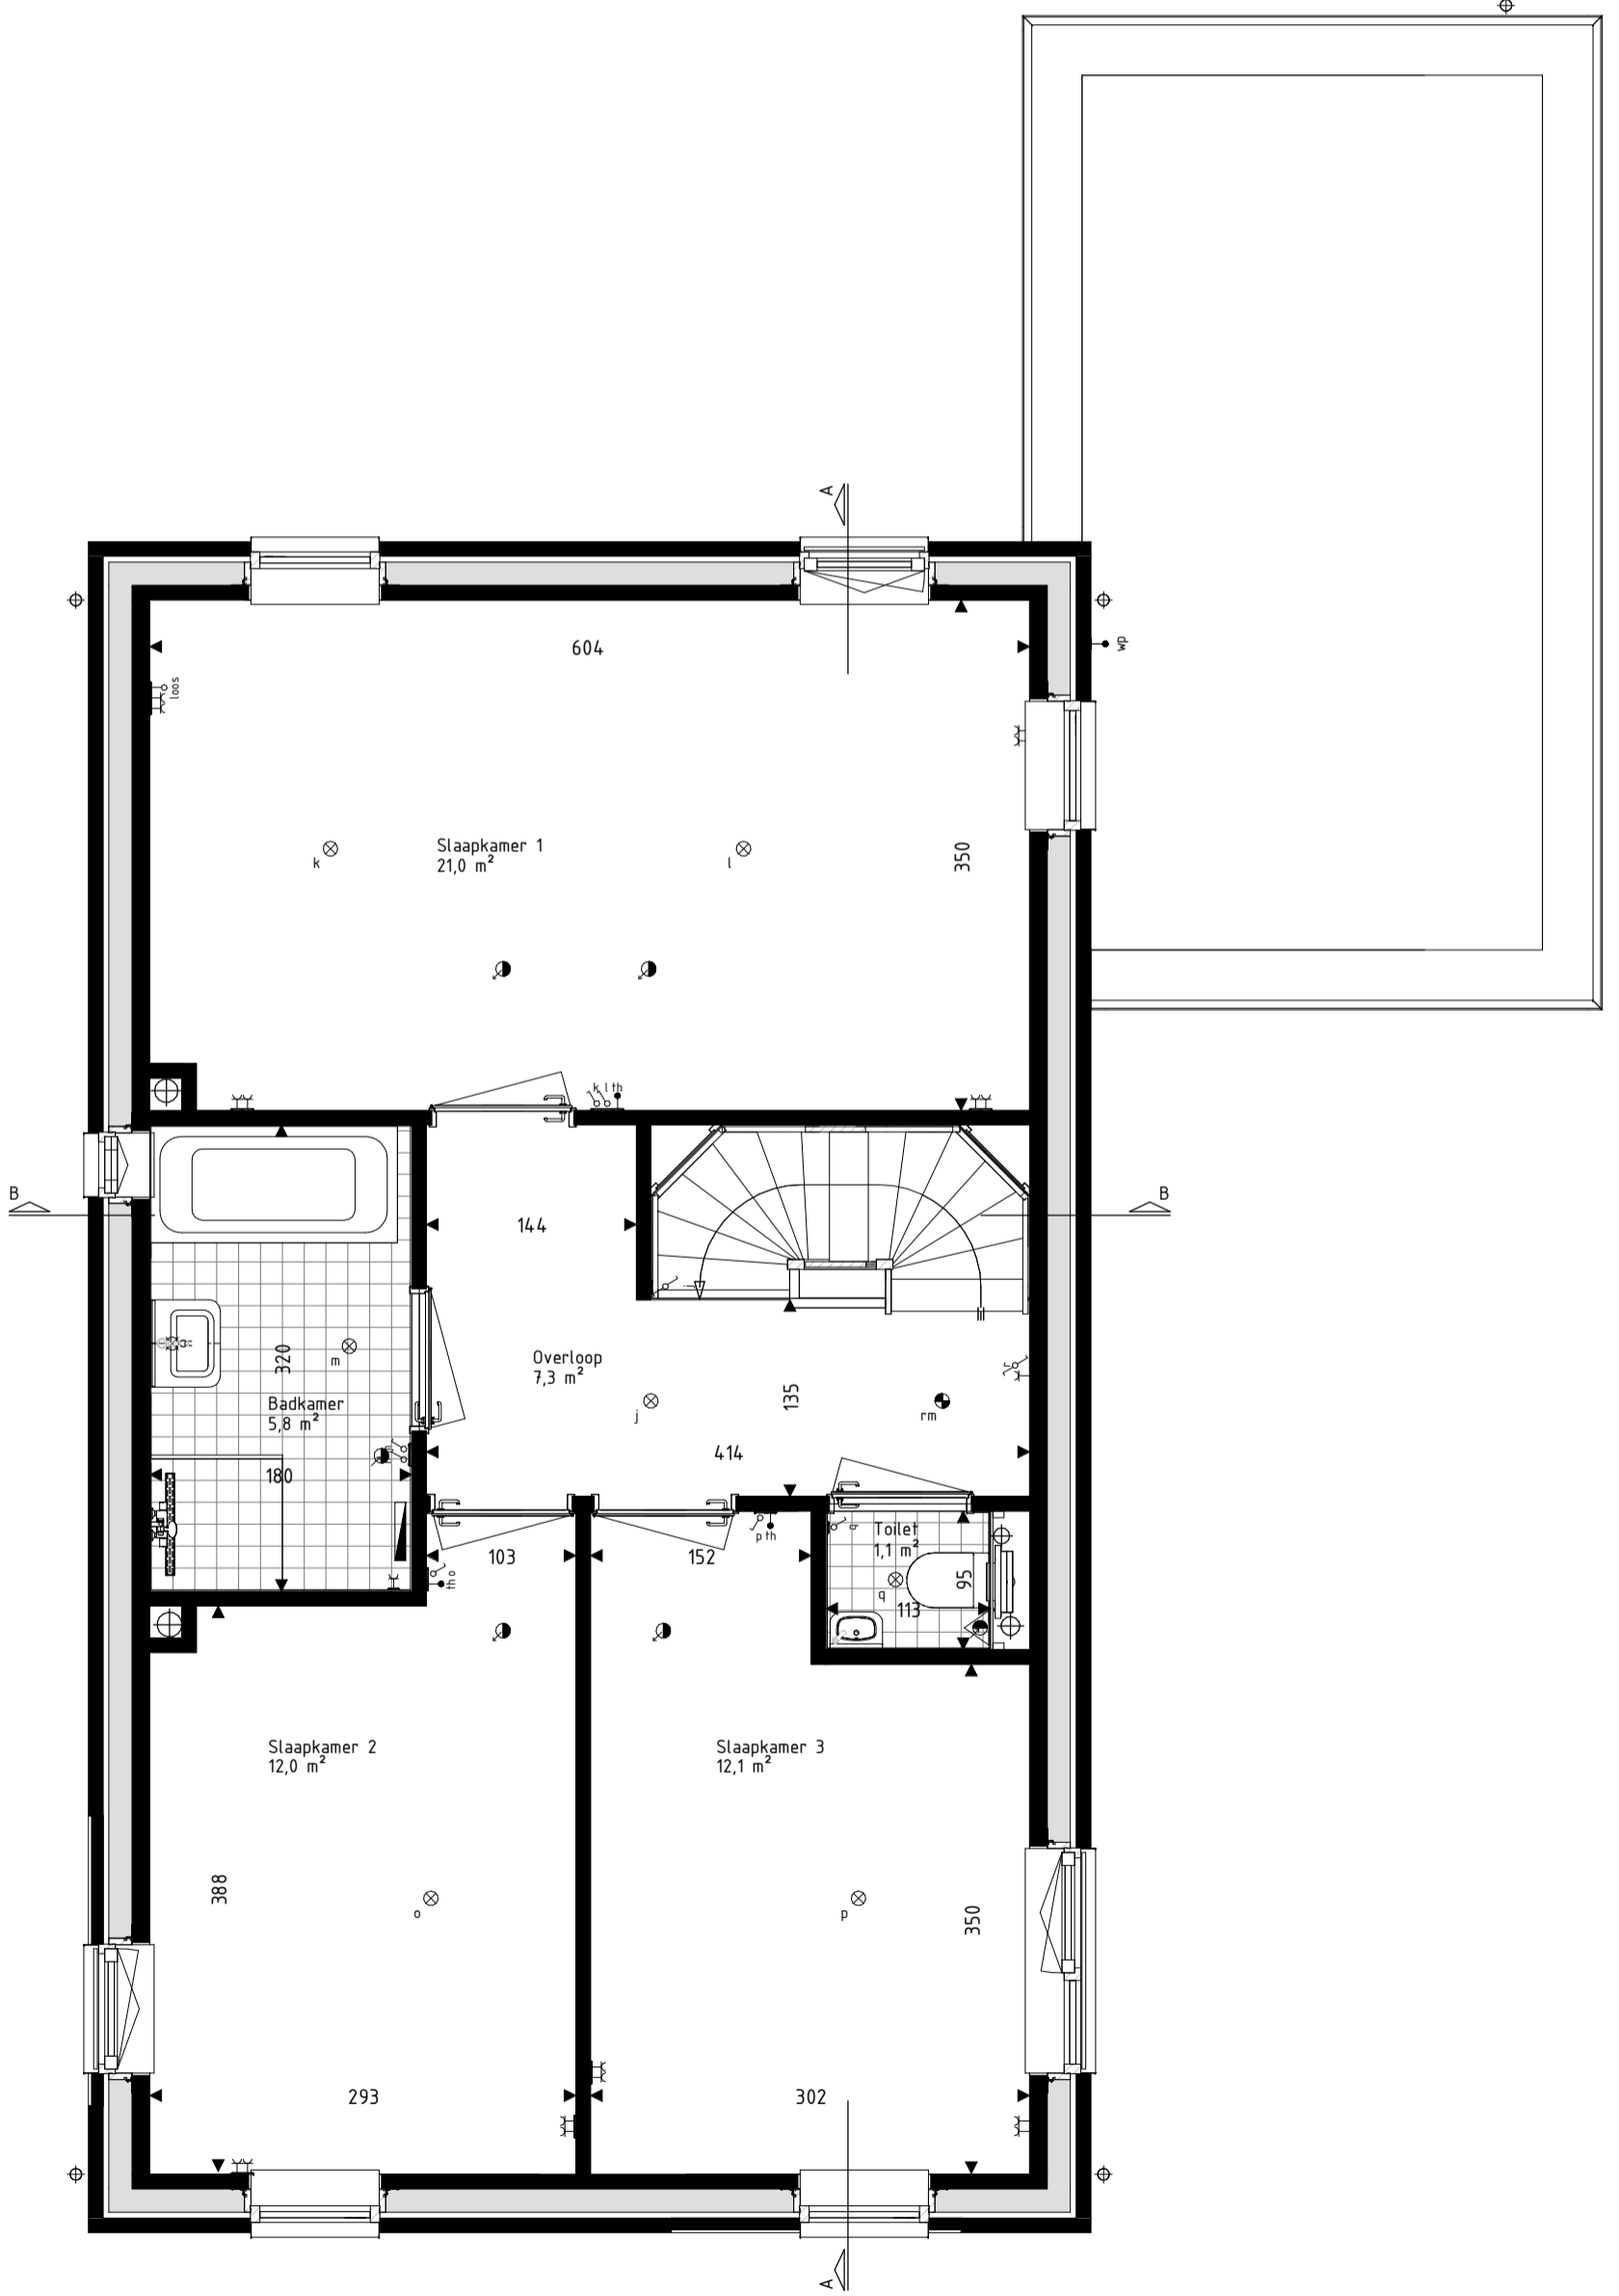

Eerste verdieping
schaal: 1 : 50

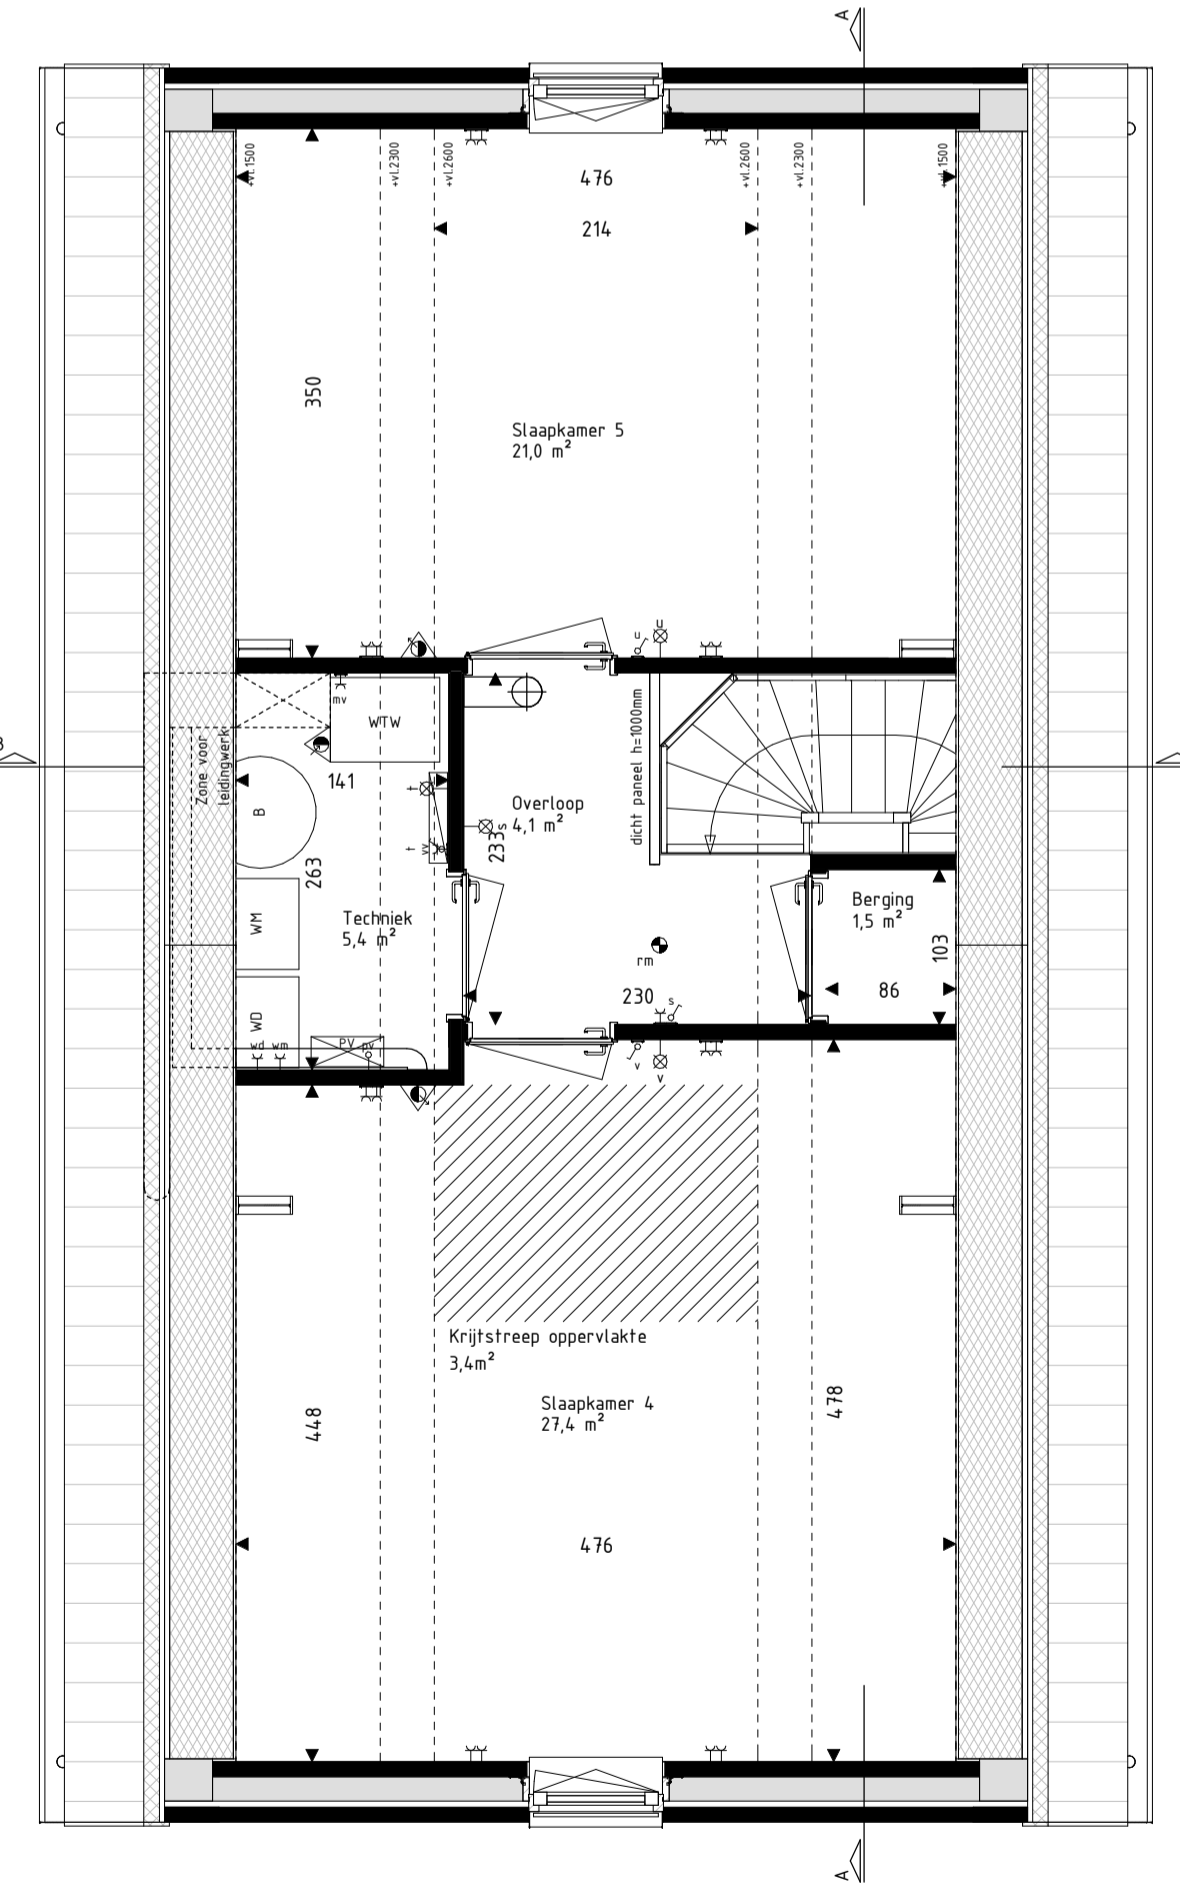

Tweede verdieping
schaal: 1 : 50

RENVOOI Materialen & arceringen:

Metselwerk A [VDS Fortis, witte voeg, kleur ntb]	VG Vrijheidsglas [conform NEN2569 of NEN2008]
Metselwerk B [VDS Infra, lichtgrijs voeg, kleur ntb]	Metselwerk B Vlaams verband metselwerk [alle gevelpanelen en kozijnkaders]
Metselwerk C [VDS Nubia, grijze voeg, kleur ntb]	Gierzwaluwkast
Stucwerk [wit, RAL9010]	Vloerplank
Stucwerk [grijs, RAL1047]	
Gevelbekleding [Hout Douglas, natuurlijk]	
Gevelbekleding [Hout Douglas, gebrand]	
Dakpannen [Lekker met engobe, Wienerberger Actua L170]	

RENVOOI Symbolen:

bedraad aansluitpunt	bedraad aansluitpunt CO2 meter
buitenvoeler warmtepomp	bedraad aansluitpunt MV unit
bedraad aansluitpunt utp tRJKS	bedraad aansluitpunt thermostat
bedraad aansluitpunt utp zRJKS	wandcontactloos perilex
bedraadsa (l)tel leiding	wandcontactloos 9/14
bedraadsa leiding tlv pv panelen	dubbele wandcontactloos opbouw verticaal
denner	drukknop deurbel
enkeelpolige schakelaar	schel deurbel
serieschakelaar	wandlichtpunt binnen
trekschakelaar	wandlichtpunt buiten
wisselschakelaar	plafondlichtpunt
schakelaar zoverring	rookmelder
3-standen schakelaar	toevoerventiel ventilatie
wandcontactloos gaard	afvoerventiel ventilatie
wandcontactloos ongeard	wand toevoerventiel ventilatie
buitenkeran	wand afvoerventiel ventilatie
Verdeler vloerverwarming	Omvormer PV-panelen
Radator	Stalen bak in het zicht
Krijtsteoppervlakte conform Bouwbesluitberekening	Geluidsblafse gevel of dakvlak (vanaf 1e verdieping doof uitgevoerd)

- De voor uw woning van toepassing zijnde symbolen zijn opgenomen in de plafgrond.
 - Alle wandcontactlozen en aansluitpunten op 300mm boven de vloer, tenzij anders aangegeven.
 - Alle schakelaars op 1600mm boven de vloer, tenzij anders aangegeven.
 - De exacte plaatsen en afmetingen van aansluitpunten, radiatoren, ventilatiekasten, schakelaars, dakflommonden en dergelijke zijn indicatief op de tekeningen aangegeven en worden door installateurs nader bepaald.
 - Aansluitingen zijn ter indicatie.
 - Meetvoering in centimeters.
 - Alle op de tekening aangegeven maten zijn 'circa-mateten'.
 - Na het aandroegen van wand- en vloerverwarming (trappels, stucadoorwerk, etc.) zullen de netto bruikbare maten bij oplevering een aantal centimeters van de genoemde bruto maten kunnen afwijken.
 - Denden dienen na oplevering altijd het werk zelf in te meten.



info@brainworkz.nl
www.brainworkz.nl

Project 179 won Blixembosch te Eindhoven Fase 4	Formaat A1+ (1200x594) Schaal Als aangegeven Datum 15-03-2021 Versie
Omschrijving Verkoopstekening kavel 37 Type Fsp	Wijzigingsdatum
Projectleider M. Besters	Getekend C. Waaijer
Opdrachtgever Hurks B.V. Pastoor Petersstraat 3 5612 WB Eindhoven	Architect SVP Architectuur en stedenbouw Het Zand 17 3811 GB Amersfoort
Tolgaarde 15 7642 EZ Wierden	Projectnummer 200402-00 Bladnummer VK-37

De tekening is eigendom van Brainworkz en mag onder geen beding worden gereproduceerd, verspreid of openbaar gemaakt. Het is niet toegestaan de tekening te kopiëren of te verspreiden. Brainworkz aanvaardt geen aansprakelijkheid voor schade van welke aard ook voortvloeiende uit het gebruik van de tekening. Brainworkz aanvaardt geen aansprakelijkheid voor schade van welke aard ook voortvloeiende uit het gebruik van de tekening.