

PROJECT HET PLATEAU BLIXEMBOSCH BUITEN EINDHOVEN

KEUKENDOCUMENTATIE d.d. 01 juli 2021

WONINGTYPE I

Set d.d. 01 juli 2021 bestaande uit:

- leaflet 'keukens om in te leven'
- bovenaanzicht basis keuken type I d.d. 04-06-2021
- vooraanzicht eiland basis keuken type I d.d. 04-06-2021
- achteraanzicht eiland basis keuken type I d.d. 04-06-2021
- wand A basis keuken type I d.d. 04-06-2021
- specificatie onderdelen basis keuken type I d.d. 26-05-2021

KOKEN WORDT ELKE DAG GENIETEN!

Daarbij past een keuken die je ook werkelijk laat genieten. Niet alleen omdat een keuken jouw woongenot afmaakt, maar vooral omdat een keuken van ASWA altijd optimaal bij je past. Wij starten met jouw persoonlijke wensen, smaak en manier van leven. Door bijvoorbeeld de hoogte van het werkblad en de bereikbaarheid van kasten precies af te stemmen op jouw lichaamslengte. Zo ontstaat een keuken die speciaal voor jou is ontworpen. De keuken is immers de spiegel van jouw persoonlijkheid!



Jouw keuken in Het Plateau in Blixembosch Buiten. Wij helpen je graag!

In de zoektocht naar jouw keuken, helpen we je graag op weg. Bijvoorbeeld door de unieke mogelijkheid om jouw persoonlijke moodboard samen te stellen. Kijk daarvoor op onze website.

Daarnaast kun je op onze website jouw persoonlijke projectpagina bekijken waar de diverse keukenmogelijkheden worden gepresenteerd.

Ga naar www.aswakeukens.nl/mijn-project
Klik op: Het Plateau in Blixembosch Buiten
Vul hier jouw wachtwoord in: PB031801

Of laat je inspireren door een bezoek aan onze showroom in Helmond aan de Zuidoord 18 of in Uden aan de Rondweg 101.

Creëer jouw keuken volledig naar jouw persoonlijke smaak: puristisch, urban of klassiek. Ontdek samen met ASWA Keukens welke stijl bij jou past.

LAAT U INSPIREREN
WWW.ASWAKEUKENS.NL



ASWA
KEUKENS
— SINDS 1977 —

KEUKENS
OM IN TE LEVEN

DE KRACHT
VAN EEN
FAMILIEBEDRIJF



ERVAREN &
VAKKUNDIGE
EIGEN MONTEURS


TEVREDEN KLANTEN
SCORE VAN EEN
9 OF HOGER




PERSOONLIJK
ADVIES
OP MAAT

DE EXCLUSIEVE
KWALITEIT VAN
A-MERKEN




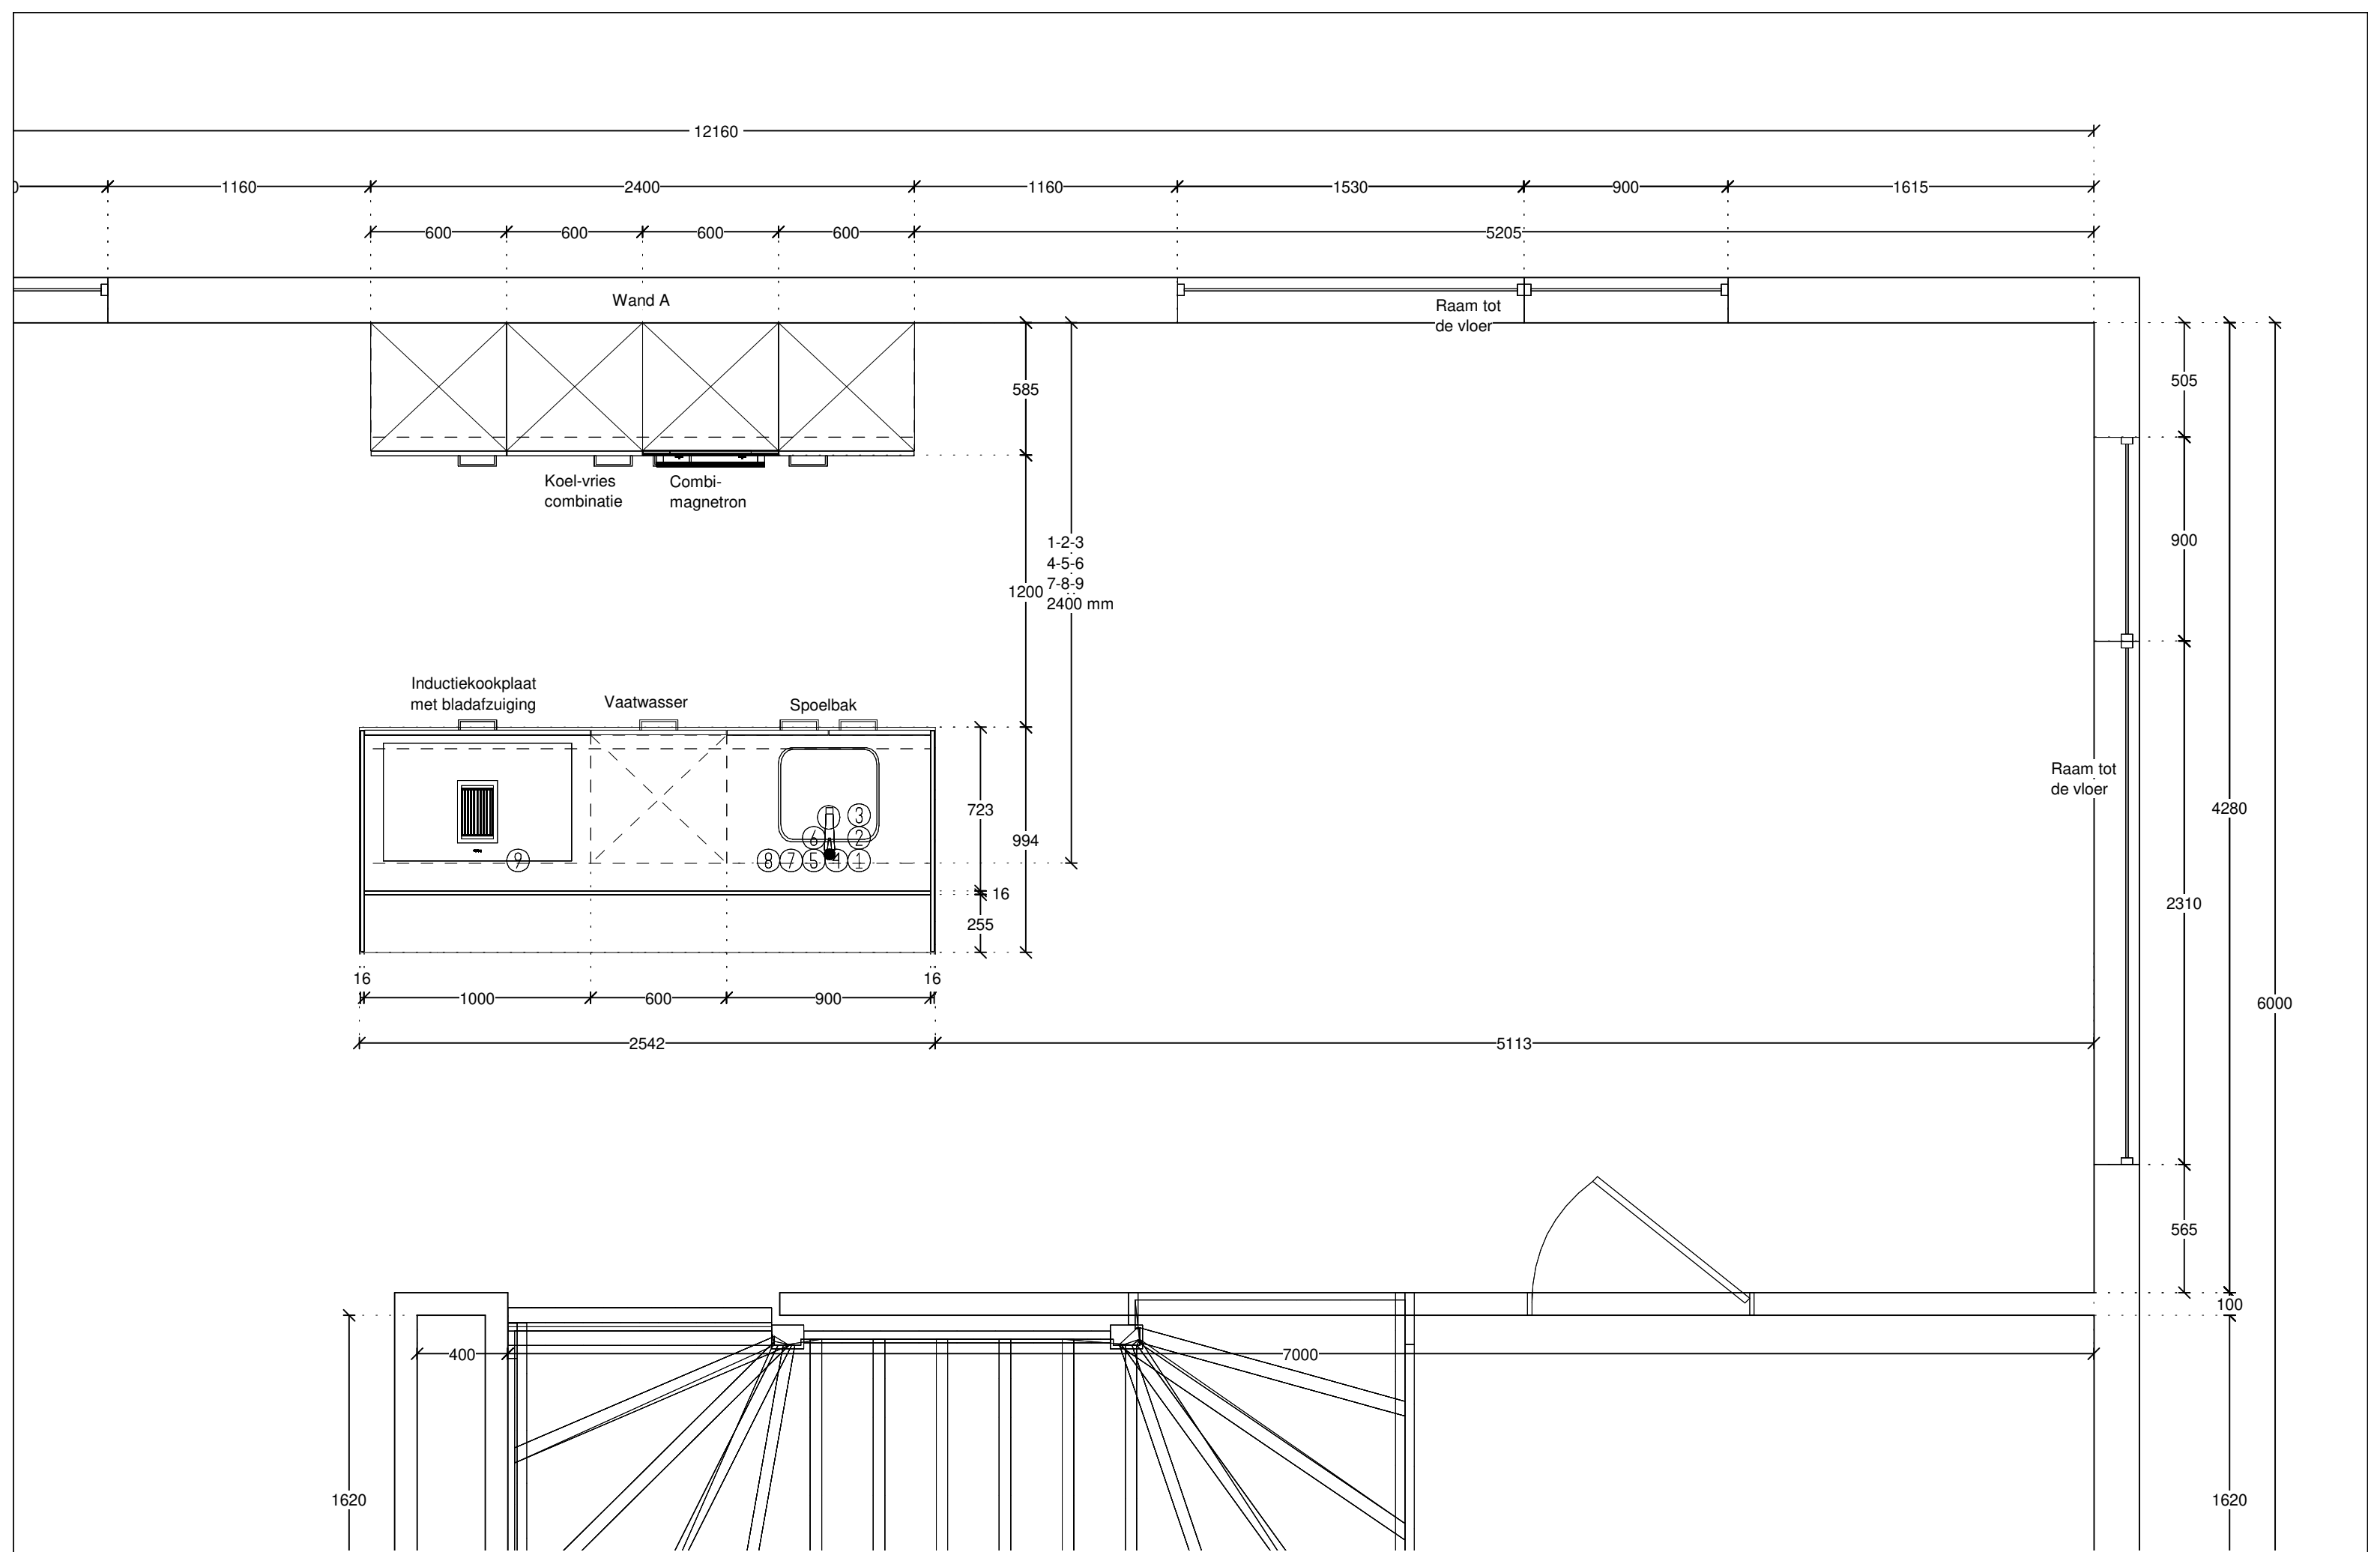

ASWA Keukens	Klant: V.O.F. Blixembosch Buiten	Merk: SilverLine v. 215	
Helmond - Uden	Project: Het Plateau Blixembosch Buiten fase 4, Blok 63 situatie 1	Model: Programma MC	
Hilversum - Dordrecht	Referentie: 211971	Greep: wit	
T: 088-5481800	Verkoper: Ralph Hekkers	Schaal: 1:25	
www.aswakeukens.nl	Datum: 4/6/21	MUURMATEN: OP TEKENING GEBRUIKTE MATEN ZIJN NETTO (GESTUCTE) MATEN	
			DEZE TEKENING IS NIET BINDEND

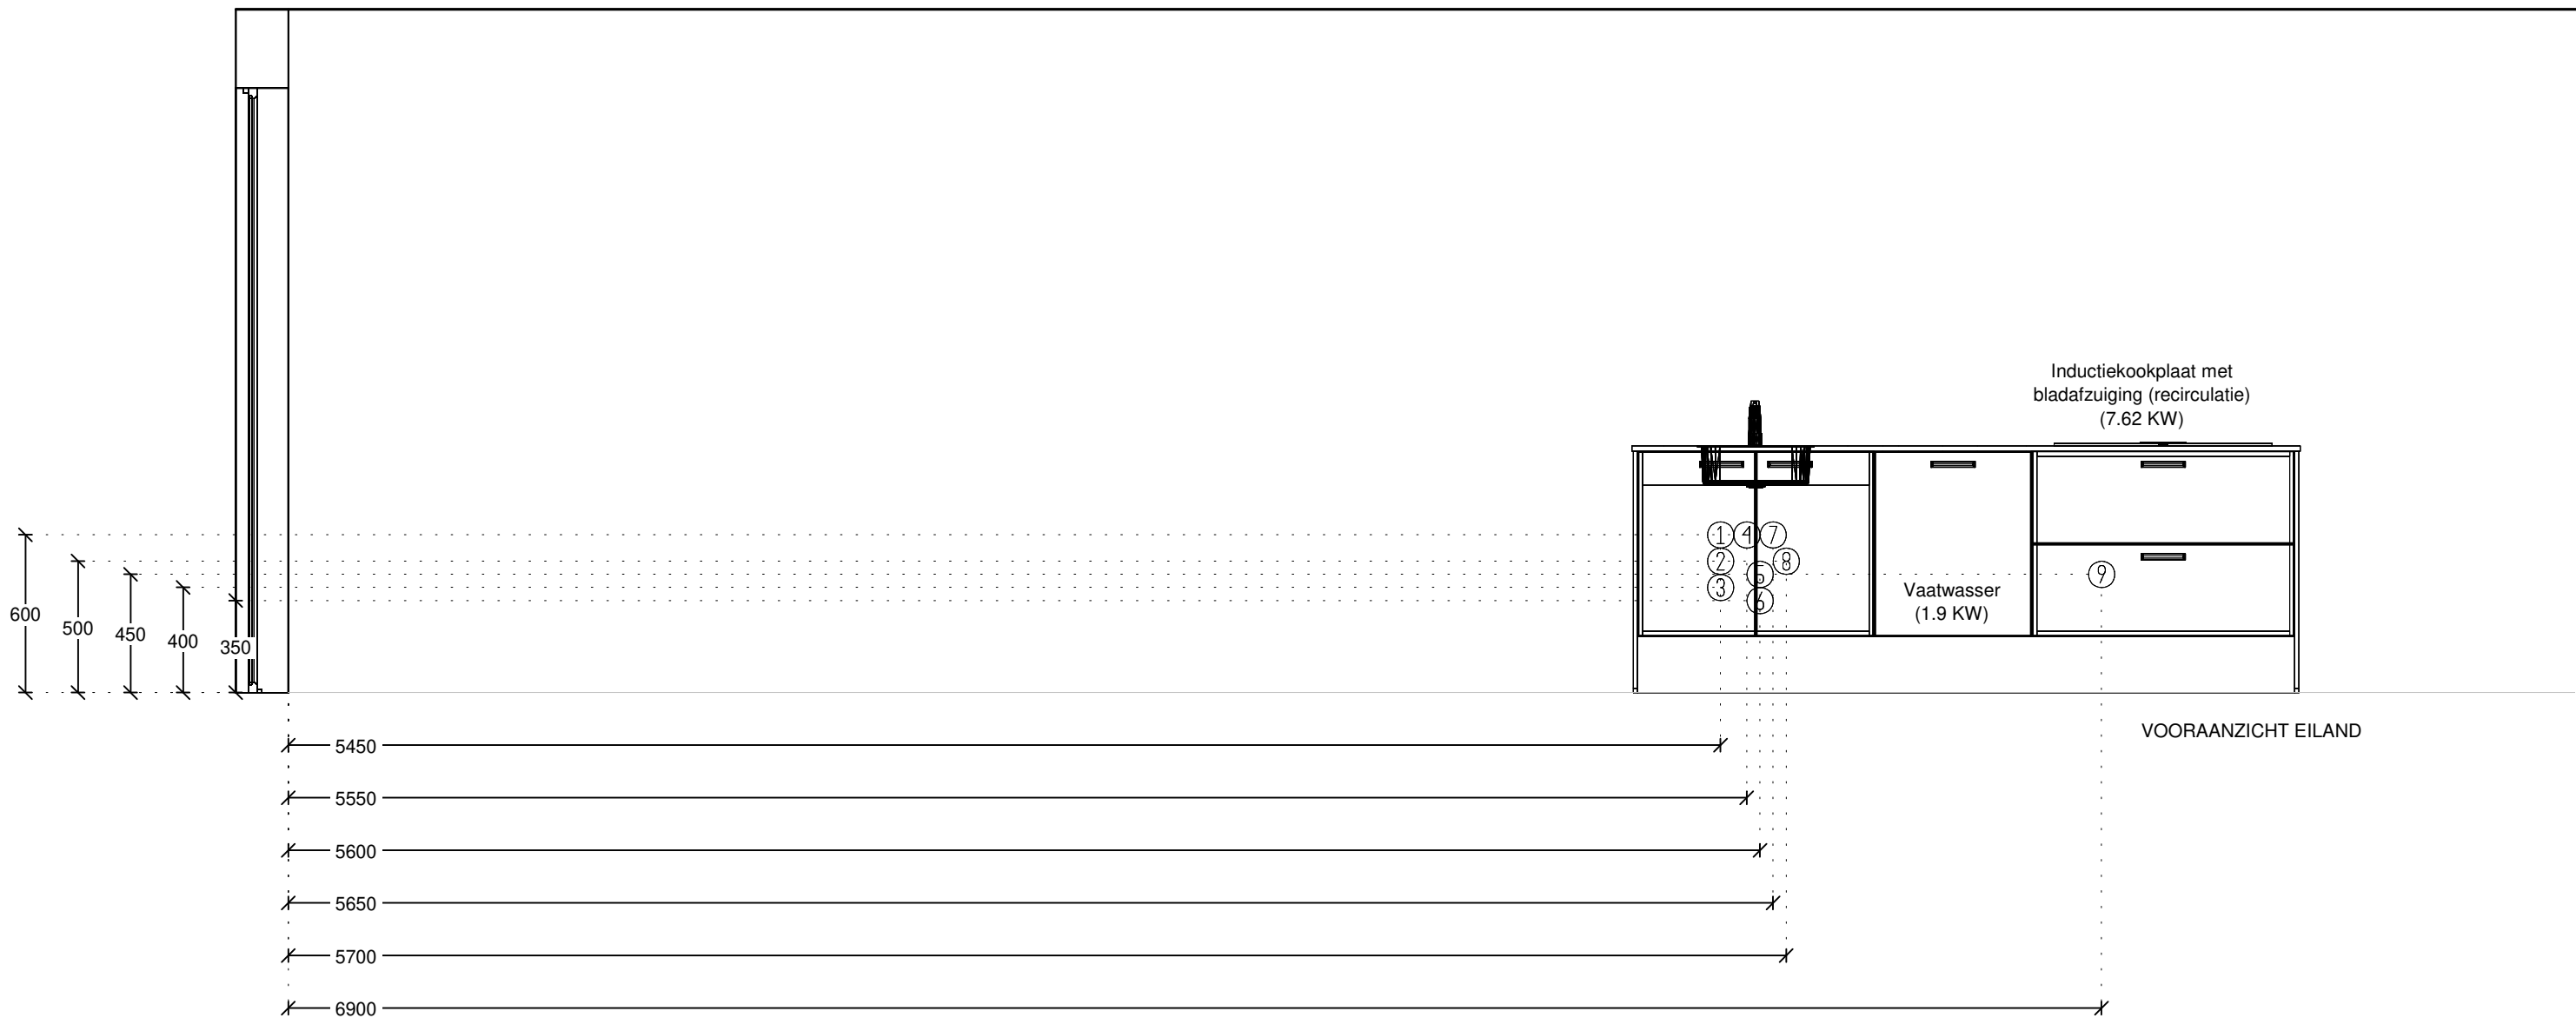


ASWA Keukens	Klant: V.O.F. Blixembosch Buiten	Merk: SilverLine v. 215	
Helmond - Uden	Project Het Plateau Blixembosch Buiten fase 4, Blok 63 situatie 1	Model: Programma MC	
Hilversum - Dordrecht	Referentie: 211971	Greep: wit	
T: 088-5481800	Verkoper: Ralph Hekkers	Schaal: 1:25	
www.aswakeukens.nl	Datum: 4/6/21	MUURMATEN: OP TEKENING GEBRUIKTE MATEN ZIJN NETTO (GESTUCTE) MATEN	DEZE TEKENING IS NIET BINDEND

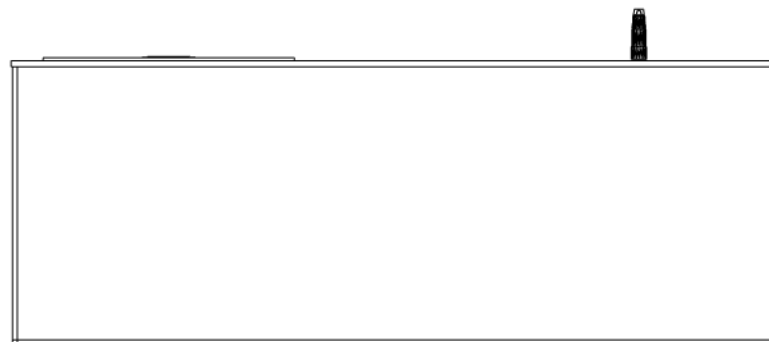

ACHTERAANZICHT EILAND

ASWA Keukens	Klant: V.O.F. Blixembosch Buiten	Merk: SilverLine v. 215	
Helmond - Uden	Project: Het Plateau Blixembosch Buiten fase 4. Blok 63 situatie 1	Model: Programma MC	
Hilversum - Dordrecht	Referentie: 211971	Greep: wit	
T: 088-5481800	Verkoper: Ralph Hekkers	Schaal: 1:25	
www.aswakeukens.nl	Datum: 4/6/21	MUURMATEN OP TEKENING GEBRUIKTE MATEN ZIJN NETTO (GESTUCTE) MAT	
DEZE TEKENING IS NIET BINDE			

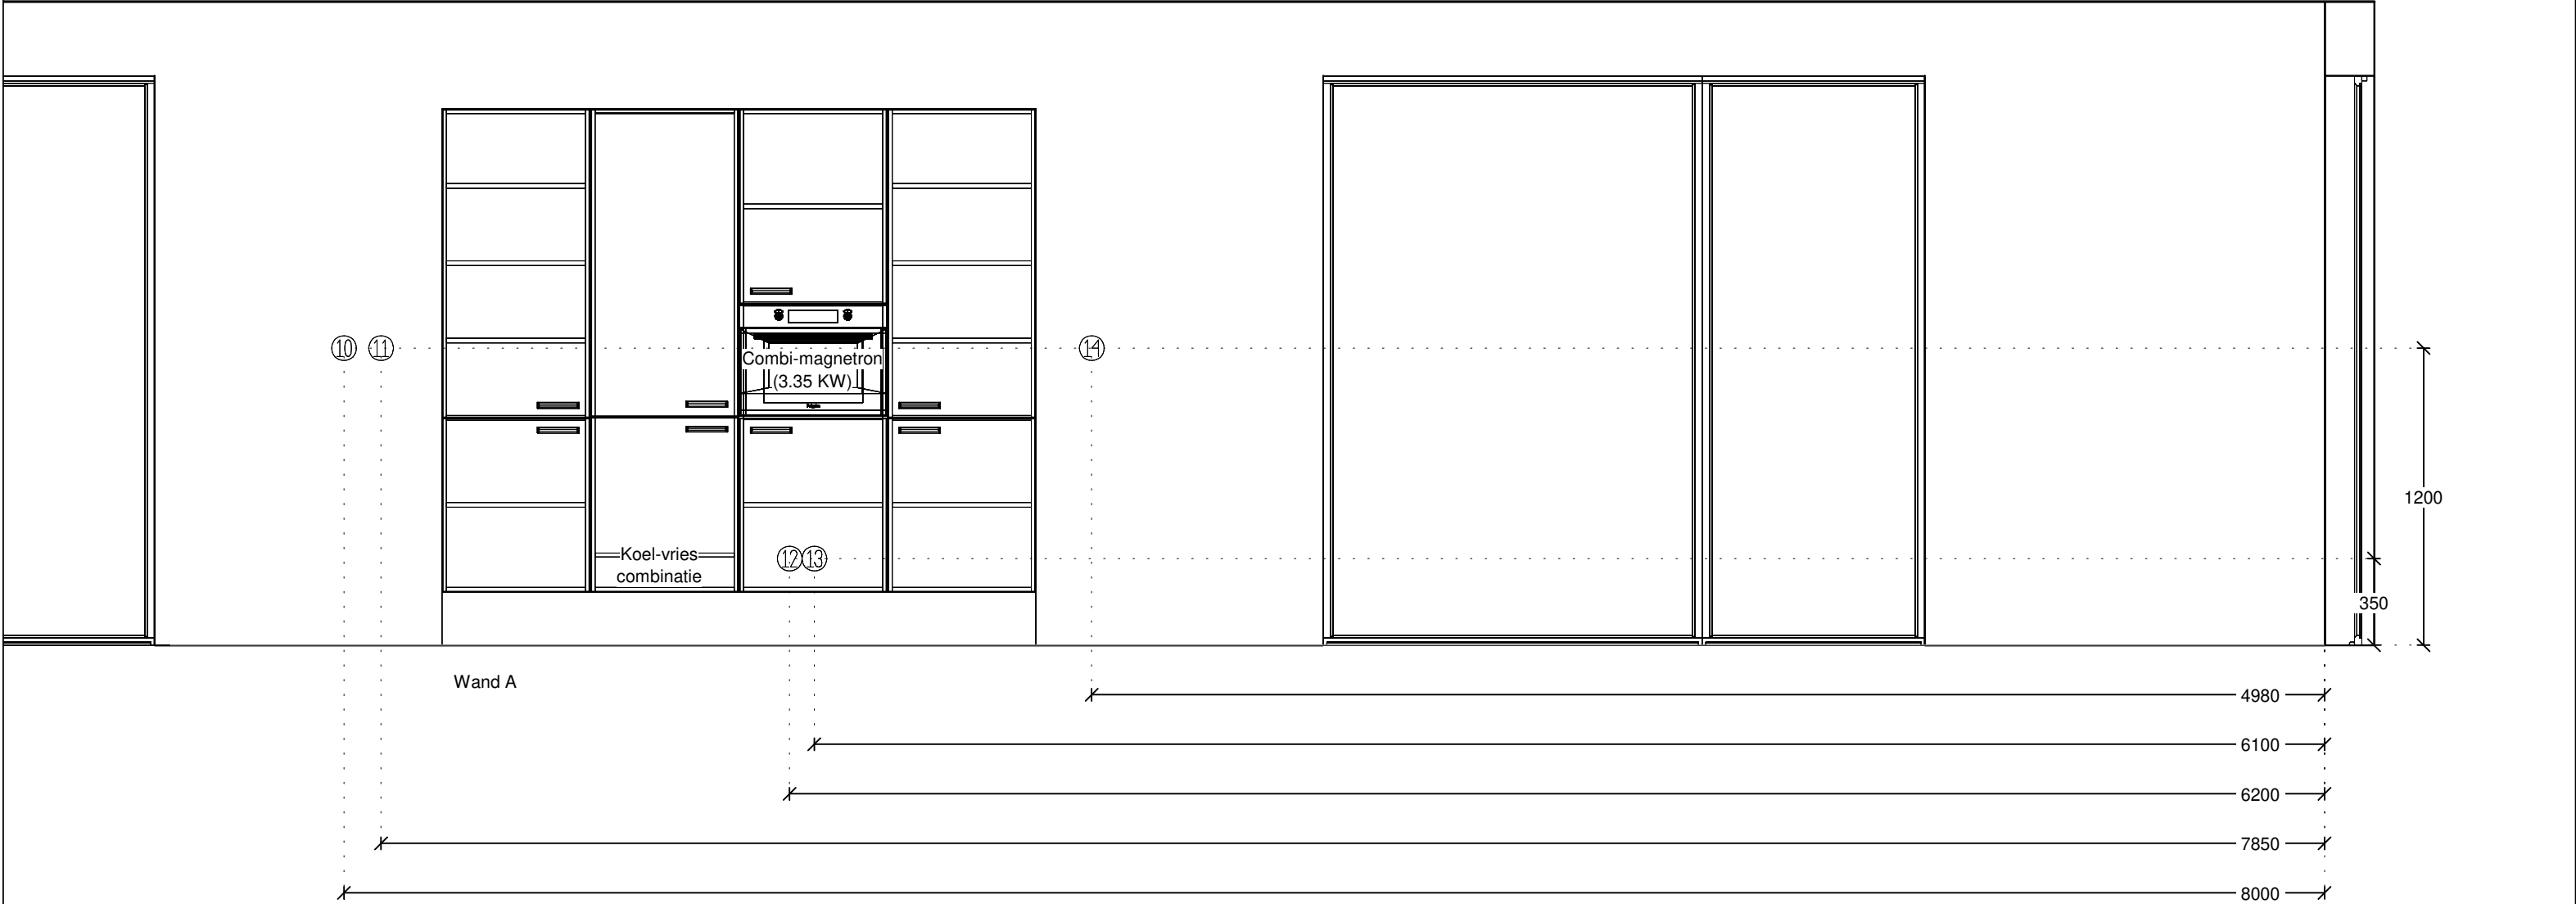

ASWA Keukens	Klant: V.O.F. Blixembosch Buiten	Merk: SilverLine v. 215	
Helmond - Uden	Project: Het Plateau Blixembosch Buiten fase 4, Blok 63 situatie 1	Model: Programma MC	
Hilversum - Dordrecht	Referentie: 211971	Greep: wit	
T: 088-5481800	Verkoper: Ralph Hekkers	Schaal: 1:25	
www.aswakeukens.nl	Datum: 4/6/21	MUURMATEN: OP TEKENING GEBRUIKTE MATEN ZIJN NETTO (GESTUCTE) MATEN	DEZE TEKENING IS NIET BINDEND

LEIDINGSCHEMA / ADVIES

ASWA KEUKENS B.V. Tel. 0492 - 548186 = info@aswakeukens.nl		REF.NR :	211971
		Klant:	V.O.F. Blixembosch Buiten
Adviseur :	REK	Project:	Het Plateau Blixembosch Buiten fase 5
Getekend :	RH		
Datum afdruk :	04-06-21	Kavel:	Type: Blok 63, situatie 1

- Alle maatvoeringen zijn hartmaten in millimeters! (vanaf de afgewerkte vloer)
- Alle muren dienen vlak afgewerkt en haaks op elkaar te staan.
- Het plaatsen van de keuken dient te gebeuren op een volle vlakke vloer.
- Het betegelen van de wanden dient na montage keuken te gebeuren.
- Koud + warmwaterleiding voor kraan uitvoeren met Filterstopkranen ! (voor garantie: toepassing vereist) Dit ivm. kalkaanslag en eventueel bouwgruis dat het keramische binnenwerk van de kraan kan aantasten
- Koudwaterleiding voor vaatwasser dient voorzien te zijn van beluchterkraan.
- Alle afvoer- en waterleidingen in de muur verwerken en haaks strak tegen de muur eruit laten komen.
- Aansluitpunten t.b.v. eiland ; leidingen gemanteld recht uit de vloer naar boven laten komen en haaks naar voren, aansluitpunten in eiland dienen te allen tijde afgemonteerd te worden met filterstopkraan etc...
- Bij een elektrisch vermogen boven de 2,0 kW moet de w.c.d. op een aparte groep geplaatst worden.
- Apparaten met aansluiting van 2x230 V of 400 V (perilex w.c.d.) worden geleverd zonder snoer en stekker en dienen door een erkend E-installateur te worden aangesloten. (In order staat aangegeven of dit in opdracht ASWA is opgenomen.)
- Aansluiten van water dient te gebeuren door een erkend W-installateur. (In order staat aangegeven of dit in opdracht ASWA is opgenomen.)
- E.e.a. betreft een advies dat derhalve door u en / of installateur gecontroleerd dient te worden.

Eiland

1	Enk w.c.d. met ra grp. vaatwasser
2	Loze leiding boiler
3	Dubb wcd met ra H huishoudelijk gebruik t.b.v. eventueel stopcontacten in eiland
4	Warmwaterleiding 12 of 15 mm. (inclusief filterstopkraan door loodgieter te leveren en te monteren)
5	Afvoer spoelbak 40 mm. (sifon door loodgieter te leveren en monteren)
6	Afvoer vaatwasser 40 mm.
7	Koudwaterleiding 12 of 15 mm. (inclusief filterstopkraan door loodgieter te leveren en monteren))
8	Koudwater = beluchterkraan vaatwasser (door loodgieter te leveren en monteren)
9	2-Fase perilex w.c.d. kookplaat met werkbladafzuiging

WAND A.

10	Schakelaar mechanische ventilatie
11	Dubb wcd met ra H huishoudelijk gebruik, optioneel
12	Enk w.c.d. met ra grp. combi-magnetron
13	Enk w.c.d. met ra. koelvries-combinatie
14	Dubb wcd met ra H huishoudelijk gebruik



ASWA Keukens Helmond
Zuiddijk 18
5705 CS Helmond
Tel: 088-5481825
E-mail: r.koolen@aswakeukens.nl



Rek. NL 86 RABO 0171045009
K.v.K. Eindhoven nr. 17046765
BTW nr. NL 006302361 B02

V.O.F. Blixembosch Buiten
t.a.v. J.F.J.M. Leermakers
p.a. Pastoor Petersstraat 3
5612 WB Eindhoven

Specificatie

Referentienummer: 211971
Datum offerte: 26 mei 2021
Datum afdruk: 28 mei 2021
Adviseur: René Koolen
Telefoon klant: 040-2626200
Email-adres: j.leermakers@hurks.nl

Afleveradres:
Project: Het Plateau Blixembosch Buiten fase 5
Type: Blok 63, situatie 1

Nederland

Keukenmeubelen

Uitvoering:
Fronttype: A, SilverLine Programma MC
Frontkleur 1: Melamine toplaag (085)
Uitvoering korpus: Keuze uit 20 kleuren
Kleur kopse kant korpus: Kunststof (K)
Kleur zichtzijde: frontkleur
Type greep: frontkleur
Kleur greep 1: Greep (521)
Greeppositie: roestvrijstaalkleurig (521)
Greepcombinatie: hori./hori. buiten (H)
Uitvoering plint: Greep roestvrijstaalkleurig (521)
Kleur plint: Kunststof (K)
Toevoeging plinthoogte: frontkleur
Uitvoering zijwand: 215 mm hoog (215)
Kleur zijwand: Kunststof (K)
Type lade: arctiswit (125)
Werkbladhoogte ca.: proStyle (hoekige) (RE)
Totale hoogte ca.: 939 mm
Bladoverstek ca.: 2167 mm
Plafondhoogte: 15 mm
2640 mm



no	aantal	code	tp	hg	br	artikel omschrijving
						Luxe afwerking keuken: elke SilverLine Class keuken is standaard voorzien van demping op alle lades, demping op alle fronten en metalen legbodem in de spoelkast. Deze SilverLine keuken wordt geleverd met 5 jaar garantie op de keukenmeubelen inclusief de bewegende delen.
						HOGE KASTENWAND
1	1	H60-196-10	L A	195.2	60	Hoge servieskast
2	1	SSE196-56	R A	195.2	1.6	Zijdebekleding hoge kast



no	aantal	code	tp	hg	br	artikel omschrijving
3	1	HG60-196-310	L	A	195.2	60 Hoge kast t.b.v. integreerbare koelvriescombinatie Bestemd voor apparaat: Pelgrim PCS2178
4	1	HS60-196-501	R	A	195.2	60 Hoge kast t.b.v. inbouwapparaat Bestemd voor apparaat: Pelgrim MAC214GLS
5	1	H60-196-10	R	A	195.2	60 Hoge servieskast
6	1	SSE196-56	R	A	195.2	1.6 Zijdebekleding hoge kast
7	1	SB21	A	21.5	350 Plint Afmetingen: 3500 x 215 x 20 mm KOOKEILAND	
8	1	ST16-704-974	A	70.4	1.6 Zijwandafdekpaneel voor onderkast	
9	1	US90-70-01	A	70.4	90 Spoelkast met deuren	
10	1	SSE70-56	R	A	70.4	1.6 Zijdebekleding onderkast
11	1	DT60-70-14	A	70.4	60 Front t.b.v. volledig geïntegreerde vaatwasmachine Bestemd voor apparaat: Pelgrim GVW260XL	
12	1	UD100-70-74	A	70.4	100 Kookplaatkast met lade en uittreklade geschikt voor kookplaatafzuiging Bestemd voor apparaten: Pelgrim IKR4082F, Pelgrim HR0003	
13	1	UZH100-34	A		100 Bestekindeling	
14	1	SSE70-56	L	A	70.4	1.6 Zijdebekleding onderkast
15	1	ST16-704-974	A	70.4	1.6 Zijwandafdekpaneel voor onderkast	
16	1	ST16-00-02	A	250	1.6 Zijwandafdekpaneel Afmetingen: 16 x 2500 x 919 mm	
17	1	SB21	A	21.5	240 Plint Afmetingen: 2400 x 215 x 20 mm	

Apparatuur/accessoires

no	aantal	code	kleur	merk	artikel omschrijving.
1	1	GAR PELG 		EXTRA	Indien u gelijktijdig vier Pelgrim apparaten of meer aanschaft, dan ontvangt u naast de 2 jaar volledige basisgarantie, 6 jaar extra garantie; dus inclusief alle kosten voor materiaal, onderdelen en arbeidsloon. U betaalt dan alleen de voorrijkosten. Een en ander conform de voorwaarden van de leverancier. Voorwaarden kunnen mogelijk wijzigen. Kijk voor de meest actuele informatie op www.pelgrimservice.nl .
2	1	MAC214GLS 		Pelgrim	Combi-magnetron met turbo-hetelucht, nis 45 cm, compleet glas design, binnenruimte (bruto) 44 liter, 6 ovenfuncties waaronder turbo-hetelucht, grote grill en magnetronfunctie 900 W, temperatuur regelbaar van 50 - 230 °C, lamp in ovenruimte, tiptoetsbediening, LED display klein, 2 insteekniveaus, timer, kinderslot, draaiplateau, geschikt voor schalen tot ø 360 mm, 15 automatische programma's, ontdooien en snel voorverwarmen, aansluitwaarde 3350 W * Aansluitwaarde 3.35 kW *




no	aantal	code	kleur	merk	artikel omschrijving.
3	1	IKR4082F 	zwart glas	Pelgrim	Hood-in-hob 83 cm, zwart glas, 380 m³/h (afvoer naar buiten), geschikt voor recirculatie, 9 standen, max. 57 dB (A), slide control, intensief, naloop- en reinigingsstand, indicatie vet- en koolstoffilter, 4 flexzones, 3700 W, 10 standen, aansluitwaarde 7620 W, pauze-, smelt-, warmhoud- en aankookfunctie, kinderslot * Energieklasse A++ * * Aansluitwaarde 7.62 kW *
4	1	HR0003 	RVS	Pelgrim	Startset recirculatie incl. HF3006 t.b.v. IKR4082M/F
5	1	PCS2178 		Pelgrim	Koel-/vriescombi (178 cm), energielabel F, totaal inhoud koelgedeelte 181 liter, totaal inhoud vriesgedeelte 68 liter, invriesvermogen 4,5 kg/24u, energieverbruik 269 kWh/jaar, geluidsniveau 38 dB(A), geluidsklasse C, sleepdeur montage, heldere LED binnenverlichting, 4 draagplateaus, 4 deurbakken, 1 groentelade, snel vriezen functie, 3 vrieslades * Energieklasse F * * Aansluitwaarde 195 Watt *
6	1	GVW260XL 	zwart	Pelgrim	Vaatwasser XL (86 cm hoog), volledig geïntegreerd, energielabel C, zwart bedieningspaneel, deur-op-deur montage, 13 couverts, geluidsniveau 44 dB(A), geluidsklasse B, 5 programma's, energieverbruik ecoprogramma (100 cycli) 72 kWh, waterverbruik ecoprogramma 8,9 liter, uitgestelde start 1-24 uur, open deur droogstelsysteem, watervervuilingsensor, halve belading (handmatig), elektronische aquastop, overloopbeveiliging * Energieklasse C * * Aansluitwaarde 1900 Watt *
8	1	1150347142 	Chroom	Franke	Eenhendelmengkraan Novara Plus met vaste uitloop, 360° zwenkbereik en hendel aan bovenzijde.
9	1	1270082244 	Roestvrijstaal	Franke	RVS spoelbak Quadrant QTX 210 met bakradius 80, geïntegreerde overloop en Turbo afvoerplug, geschikt voor vlak-inbouw en vlak-opbouw.



Werkblad(en)

Uitvoering: ASWA composiet werkblad 20 mm, keuze uit 6 kleuren
Randafwerking: 2P
Kleur: Nog niet bekend.

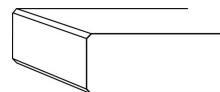

no	aantal	code	omschrijving / afmeting
1	1	254.2	Lengte 254.2 cm x 99.4 cm
2	2.6	AB100	Verandering bladdiepte t/m 1000mm
3	1	KR	Extra rand < 1000mm
4	2.6	RAND	Extra rand > 1000mm
5	1	BSVINKL SB	Uitsparing inleg klein (spoelbak)
6	1	BSKRAAN	Kraangat
7	1	BSVOP KP	Uitsparing opbouw groot (kookplaat)
8	1	CLEANER	Jetstone cleaner, onderhoudsmiddel voor Composiet, Keramiek en Decton. Dit is een milde vorm van een schuurmiddel, dat prima gebruikt kan worden voor het verwijderen van hardnekkige vlekken en voor een regelmatige intensieve schoonmaak van uw werkblad. Deze cleaner wordt geleverd in een doosje samen met een sponsje en een onderhoudsfolder.

Werkblad(en)

Uitvoering: algemeen
Kleur: ?

no	aantal	code	omschrijving / afmeting
1	1	CERTIFICAAT	Dit composieten werkblad heeft het "CERTIFICAAT VOEDSELVEILIGHEID" van NSF. Dit houdt onder andere in dat de fabrikant middels diverse testen heeft kunnen aantonen dat het materiaal veilig is voor contact met diverse soorten voedsel. Deze voedselveiligheid is uiteraard van wezenlijk belang bij gebruik in een keukenomgeving.

Overig

no	aantal	code	Omschrijving
1	6.2	4MONTPROJ	Montagekosten
2	1	P. INDKPL	Aansluiten van kookplaat op bestaande perilex inclusief kabel.
3	1	P. VAATWAS	Aansluiten van vaatwasser op bestaande afvoer 40mm en bestaande beluchterskraan met keerklep (leveren en aanbrengen door loodgieter).
4	1	P. ENKSPB	Aansluiten van enkele spoelbak op bestaande afvoer 40mm.
5	1	P. KRAAN	Aansluiten van mengkraan op bestaande filterstopkraantjes, warm + koud (leveren en aanbrengen door loodgieter).



Totaal :	€	7.000,00 +
B.T.W. 21 %:	€	1.470,00 +
Totaal te betalen:	€	8.470,00

Door ondertekening van deze specificatie verklaart ondergetekende ASWA opdracht te geven tot leverantie van bovenvermelde goederen op condities zoals in deze specificatie opgenomen.

Naam: _____ Handtekening: _____ D.D. _____

Conditie

- Onder montage wordt verstaan: het stellen van de keuken exclusief hak-, breek-, metsel-, loodgieters-, elektra- en kitwerk. Dus inclusief het aansluiten van kraan, afvoer spoelbak, eventuele vaatwasser en het aansluiten van de kookplaat.
- Prijzen: netto exclusief B.T.W. vast tot 31 december 2021, vanaf 1-1-2022 tot 31-12-2022 maximaal 5% prijsverhoging.
- Aflevering franco werk vanuit ons magazijn. T.b.v. eventueel verticaal transport dient een bouwlift ter beschikking gesteld te worden. Klant zorgt voor voldoende parkeergelegenheid gedurende de montage en de levering van de keuken inclusief een eventuele parkeeronthefing, indien van toepassing.
- Levertijd: ca. 10 tot 12 werkweken na afroep uwerzijds.
- De koper krijgt ten behoeve van nieuw aan te schaffen keukenelementen een netto commercieel verantwoorde aanbieding.
- Bij wijzigingen zorgen wij voor een aangepaste tekeningenset.
- Betaling: binnen 30 dagen netto, mits voldoende kredietwaardig.
- Bijlage(n): tekening(en) van de keuken.
- Afbeeldingen: aan eventueel getoonde afbeeldingen kunnen geen rechten ontleend worden.

In het vertrouwen u hiermede een passende aanbieding te hebben gedaan,

Hoogachtend,
ASWA KEUKENS

René Koolen



Referentie 211971

28 mei 2021

Op al onze leveringen zijn de leveringsvoorwaarden van toepassing van ASWA B.V. gedeponeerd bij de K.v.K. te Eindhoven onder het nummer 17046765. Deze hebben wij verstrekt bij verkoop. Indien gewenst, kunt u deze op elk moment nog opvragen en sturen wij deze voorwaarden altijd kosteloos na.