

PROJECT HET PLATEAU BLIXEMBOSCH BUITEN EINDHOVEN

KEUKENDOCUMENTATIE d.d. 01 maart 2022

WONINGTYPE Hsp

Set d.d. 01 maart 2022 bestaande uit:

- leaflet 'keukens om in te leven'
- bovenaanzicht basis keuken type Hsp d.d. 01-03-2022
- wand A basis keuken type Hsp d.d. 01-03-2022
- vooraanzicht eiland basis keuken type Hsp d.d. 01-03-2022
- achteraanzicht eiland basis keuken type Hsp d.d. 01-03-2022
- wand B basis keuken type Hsp d.d. 01-03-2022
- specificatie onderdelen basis keuken type H d.d. 26-05-2021

KOKEN WORDT ELKE DAG GENIETEN!

Daarbij past een keuken die je ook werkelijk laat genieten. Niet alleen omdat een keuken jouw woongenot afmaakt, maar vooral omdat een keuken van ASWA altijd optimaal bij je past. Wij starten met jouw persoonlijke wensen, smaak en manier van leven. Door bijvoorbeeld de hoogte van het werkblad en de bereikbaarheid van kasten precies af te stemmen op jouw lichaamslengte. Zo ontstaat een keuken die speciaal voor jou is ontworpen. De keuken is immers de spiegel van jouw persoonlijkheid!



Jouw keuken in Het Plateau in Blixembosch Buiten. Wij helpen je graag!

In de zoektocht naar jouw keuken, helpen we je graag op weg. Bijvoorbeeld door de unieke mogelijkheid om jouw persoonlijke moodboard samen te stellen. Kijk daarvoor op onze website.

Daarnaast kun je op onze website jouw persoonlijke projectpagina bekijken waar de diverse keukenmogelijkheden worden gepresenteerd.

Ga naar www.aswakeukens.nl/mijn-project
Klik op: Het Plateau in Blixembosch Buiten
Vul hier jouw wachtwoord in: PB031801

Of laat je inspireren door een bezoek aan onze showroom in Helmond aan de Zuidoost 18 of in Uden aan de Rondweg 101.

Creëer jouw keuken volledig naar jouw persoonlijke smaak: puristisch, urban of klassiek. Ontdek samen met ASWA Keukens welke stijl bij jou past.

LAAT U INSPIREREN
WWW.ASWAKEUKENS.NL



ASWA
KEUKENS
— SINDS 1977 —

KEUKENS
OM IN TE LEVEN

DE KRACHT
VAN EEN
FAMILIEBEDRIJF



ERVAREN &
VAKKUNDIGE
EIGEN MONTEURS


TEVREDEN KLANTEN
SCORE VAN EEN
9 OF HOGER



PERSOONLIJK
ADVIES
OP MAAT

DE EXCLUSIEVE
KWALITEIT VAN
A-MERKEN




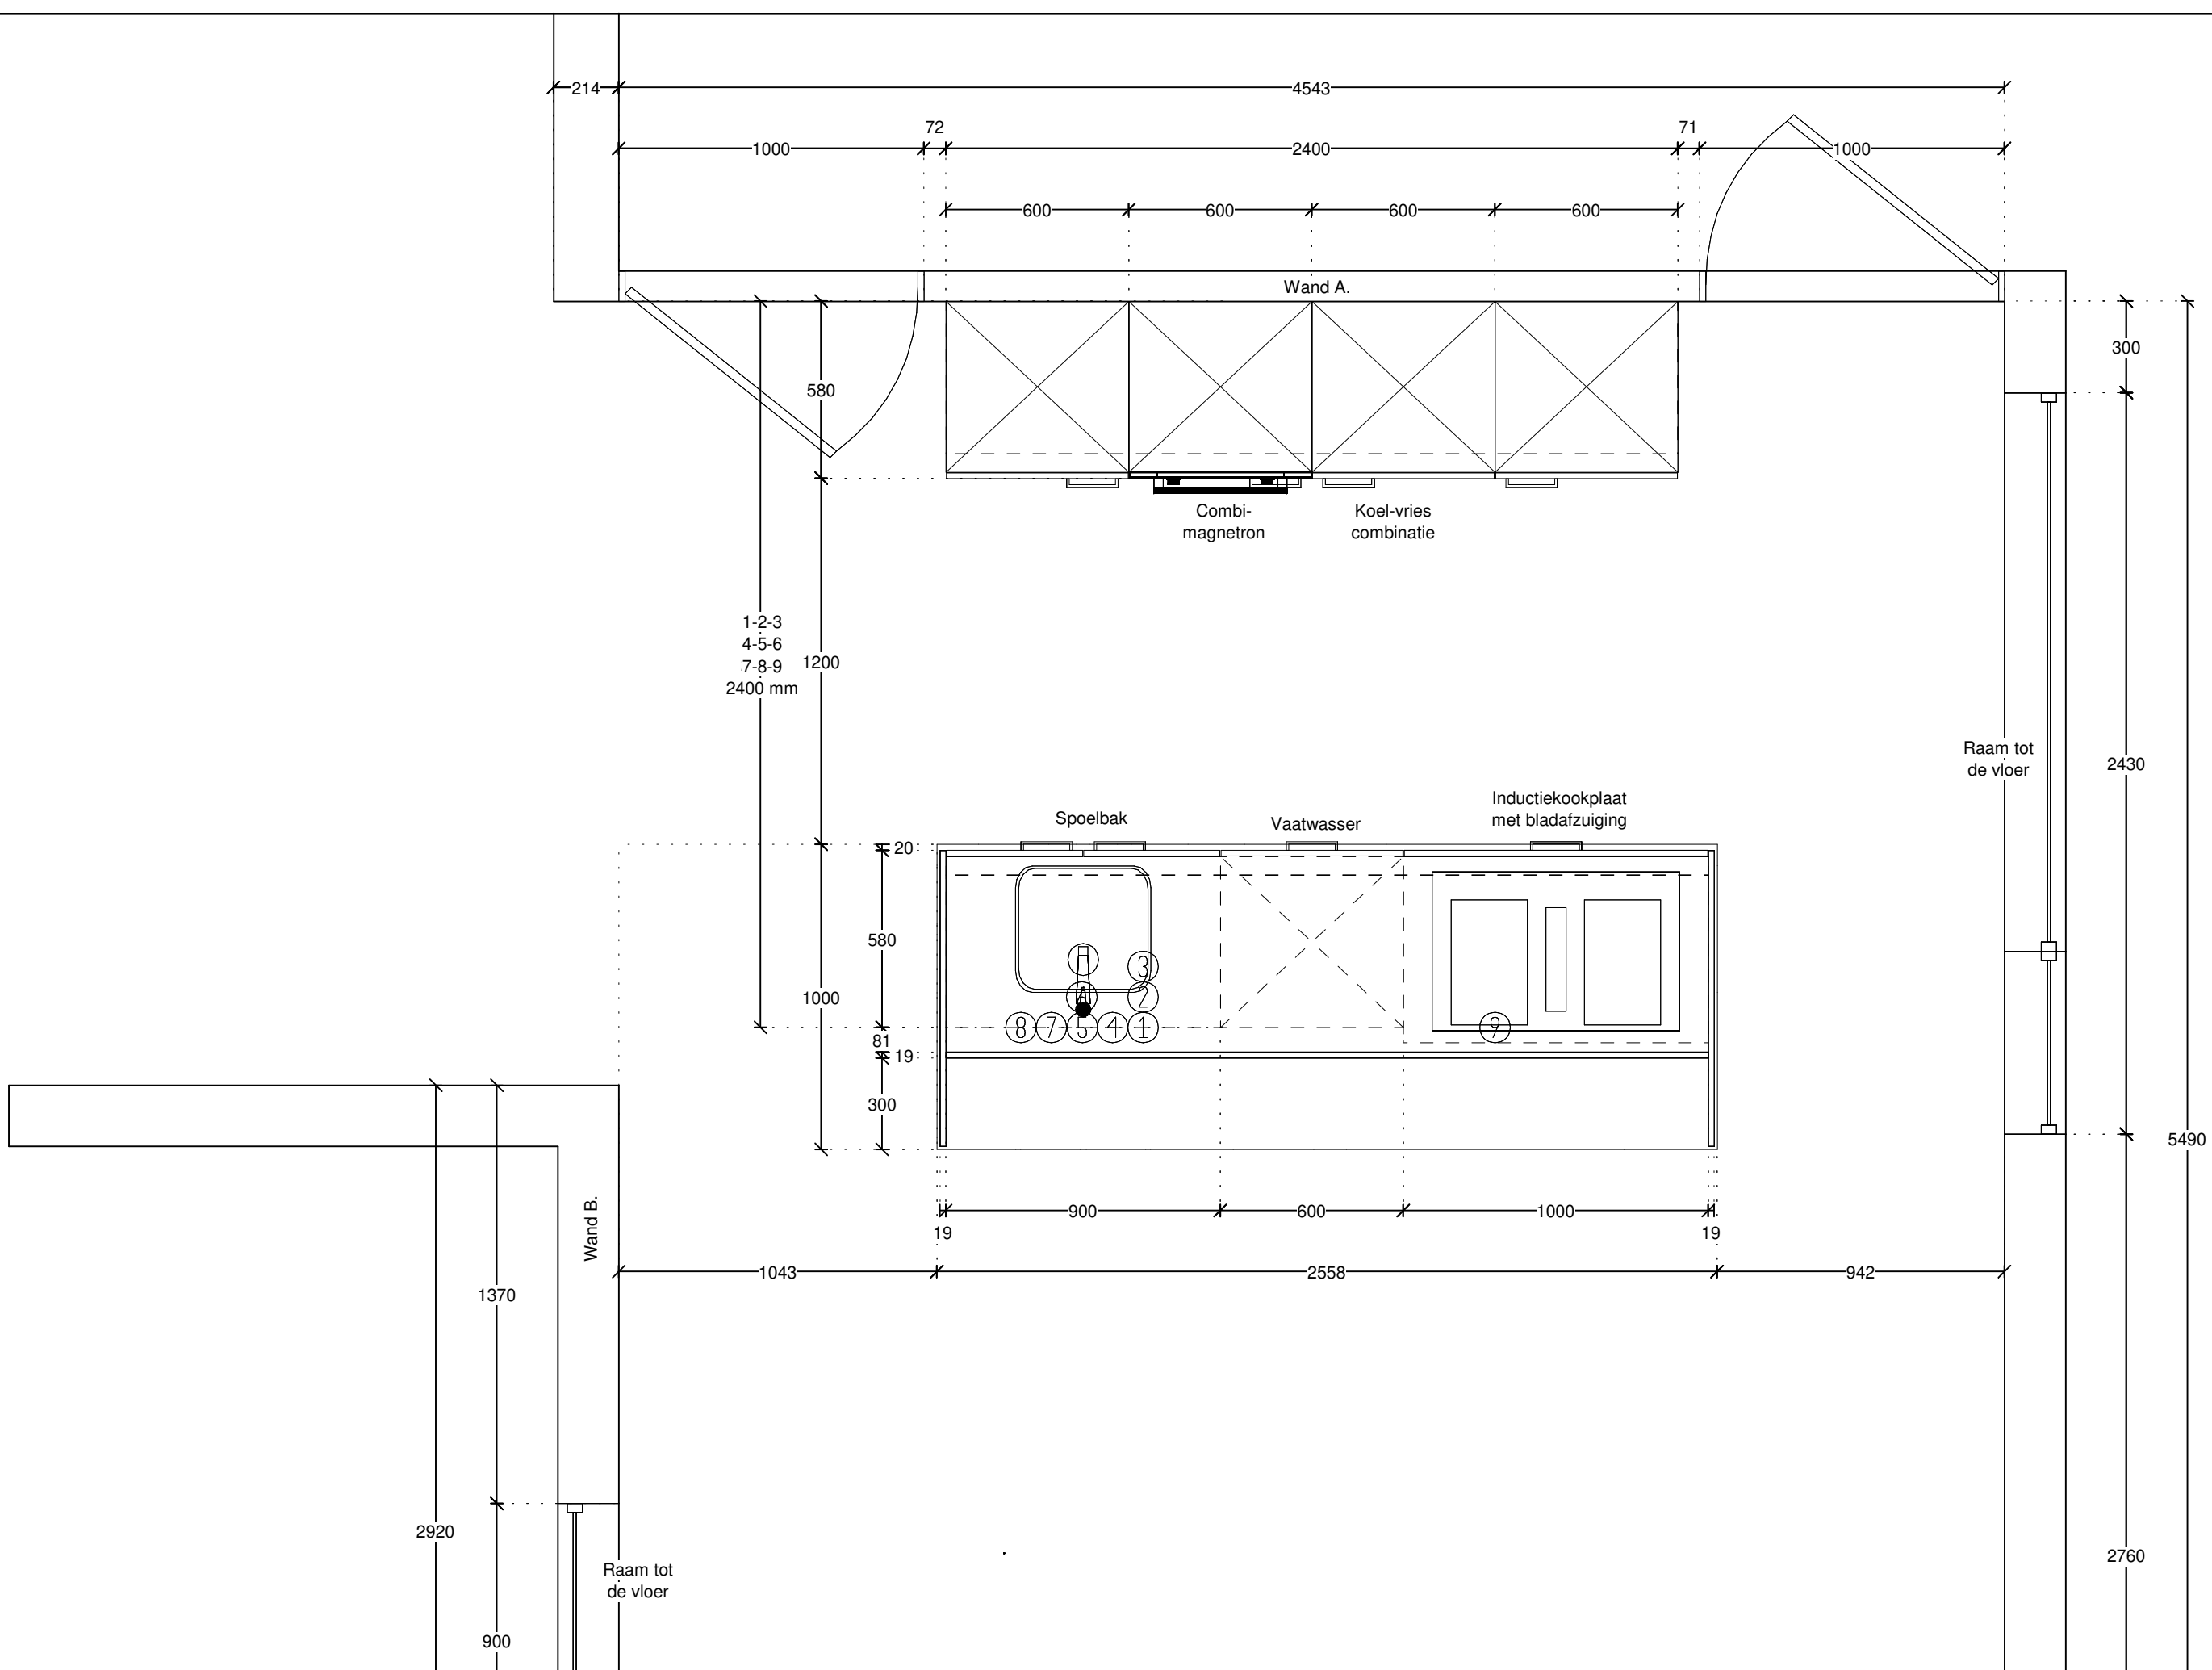


ASWA Keukens	Klant:	V.O.F. Blixembosch Buiten	Merk:	SieMatic v. 277
Helmond - Uden	Project	Het Plateau Blixembosch Buiten. type Hsp	Model:	SC10 kunststof mat
Hilversum - Dordrecht	Referentie:	214885	Greep:	corpuswit
T: 088-5481800	Verkoper:	Ralph Hekkers	Schaal:	1:20
www.aswakeukens.nl	Datum:	1/3/22	MUURMATEN:	OP TEKENING GEBRUIKTE MATEN ZIJN NETTO (GESTUCTE) MATEN




DEZE TEKENING IS NIET BINDEND

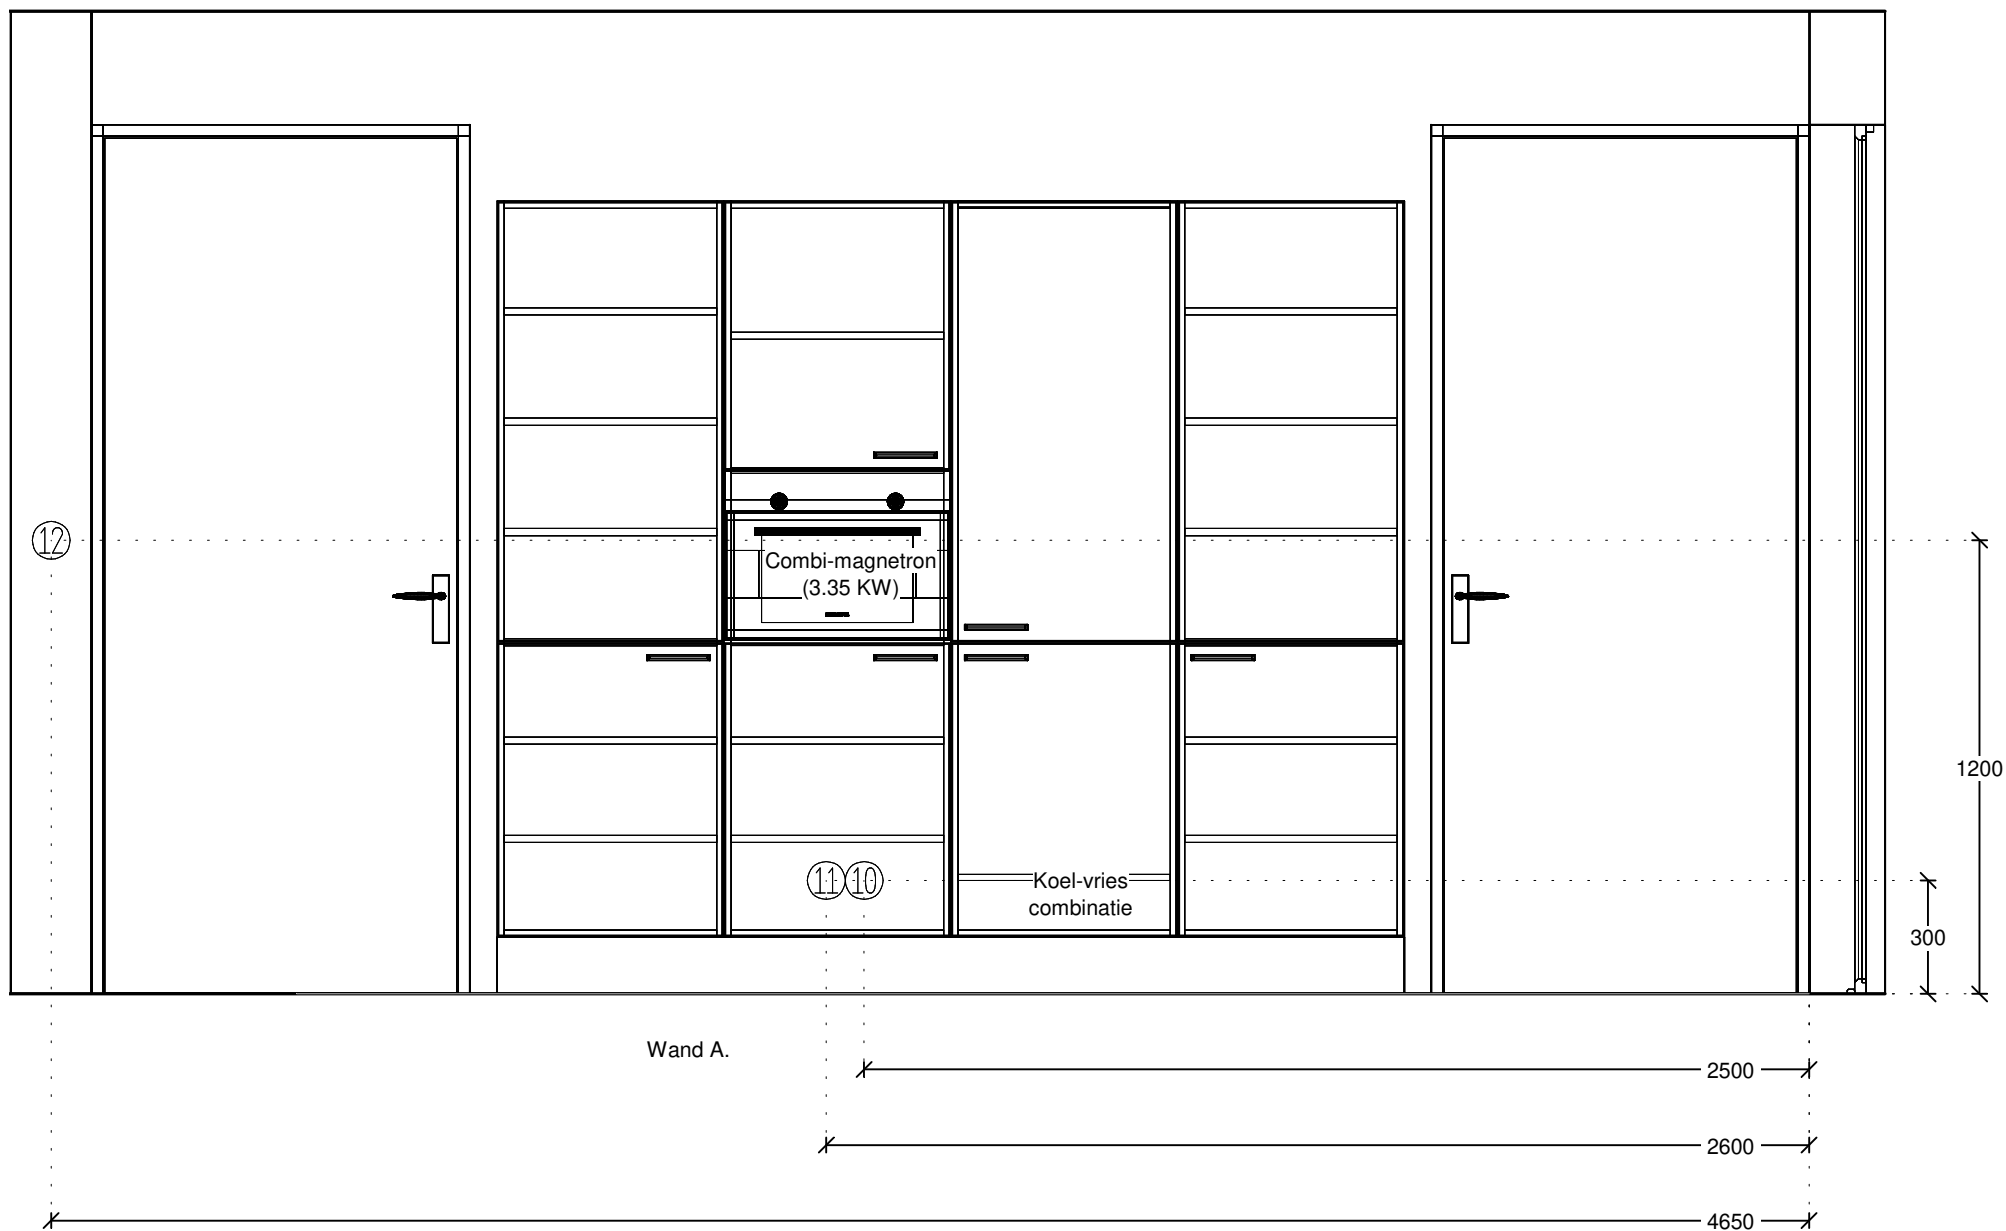

ASWA Keukens	Klant: V.O.F. Blixembosch Buiten	Merk: SieMatic v. 277	
Helmond - Uden	Project: Het Plateau Blixembosch Buiten, type Hsp	Model: SC10 kunststof mat	
Hilversum - Dordrecht	Referentie: 214885	Greep: corpuswit	
T: 088-5481800	Verkoper: Ralph Hekkers	Schaal: 1:20	
www.aswakeukens.nl	Datum: 1/3/22	DEZE TEKENING IS NIET BINDE	

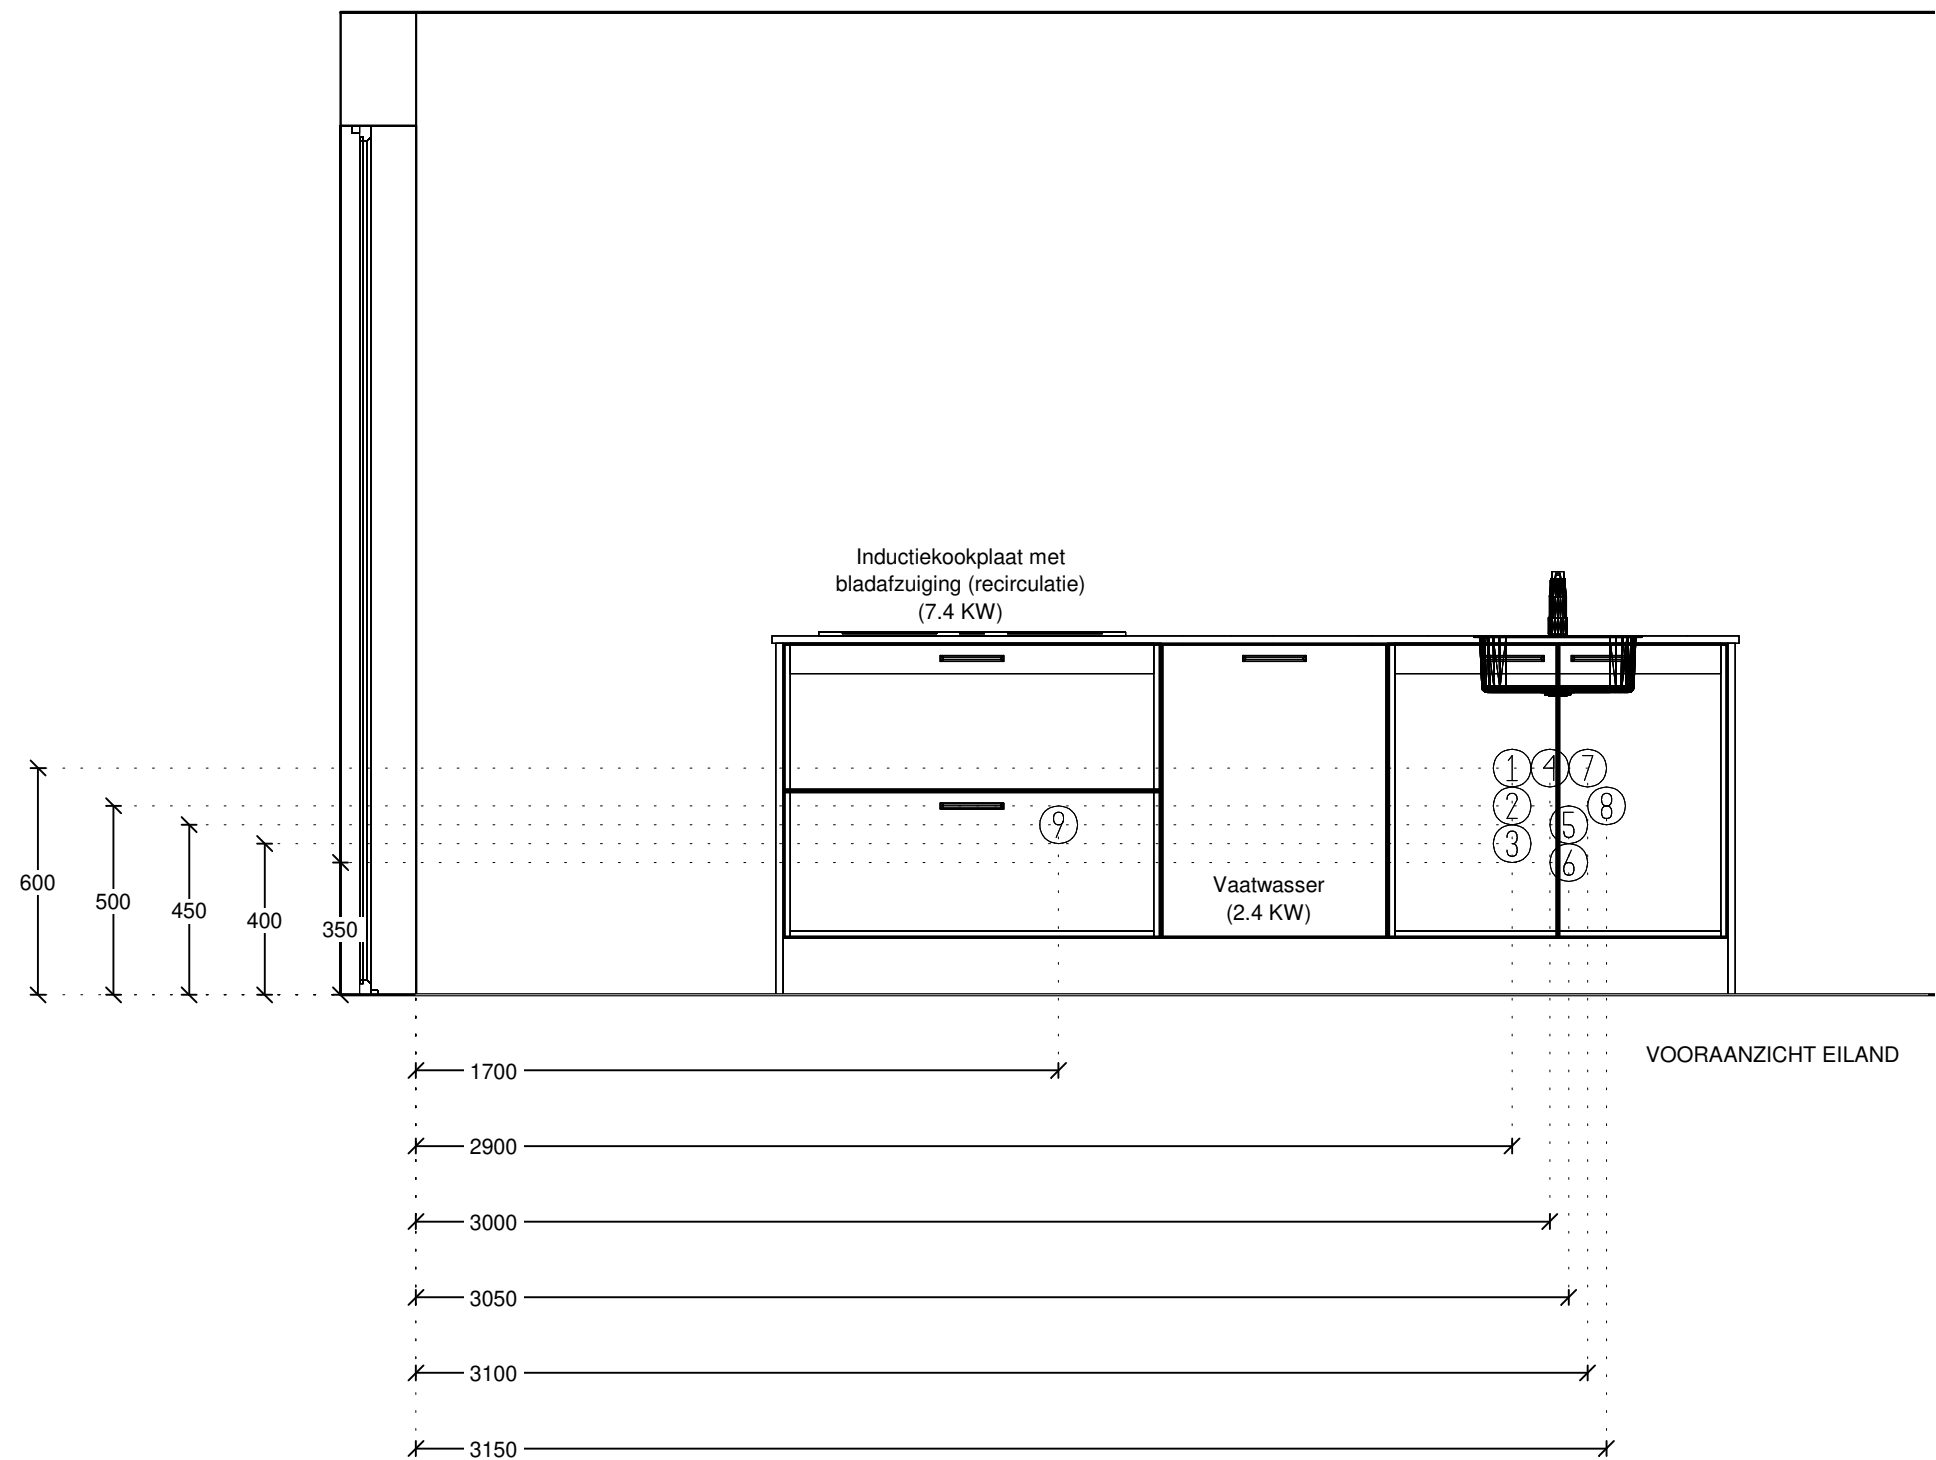


ASWA Keukens	Klant: V.O.F. Blixembosch Buiten	Merk: SieMatic v. 277	ASWA KEUKENS — SINCE 1977 —
Helmond - Uden	Project Het Plateau Blixembosch Buiten. type Hsp	Model: SC10 kunststof mat	
Hilversum - Dordrecht	Referentie: 214885	Greep: corpuswit	
T: 088-5481800	Verkoper: Ralph Hekkers	Schaal: 1:20	
www.aswakeukens.nl	Datum: 1/3/22	MUURMATEN: OP TEKENING GEBRUIKTE MATEN ZIJN NETTO (GESTUCTE) MATEN	DEZE TEKENING IS NIET BINDEND

 

ACHTERAANZICHT EILAND

ASWA Keukens	Klant: V.O.F. Blixembosch Buiten	Merk: SieMatic v. 277	
Helmond - Uden	Project: Het Plateau Blixembosch Buiten, type Hsp	Model: SC10 kunststof mat	
Hilversum - Dordrecht	Referentie: 214885	Greep: corpuswit	
T: 088-5481800	Verkoper: Ralph Hekkers	Schaal: 1:20	
www.aswakeukens.nl	Datum: 1/3/22	MUURMATEN OP TEKENING GEBRUIKTE MATEN ZIJN NETTO (GESTUCTE) MAT	
			DEZE TEKENING IS NIET BINDE

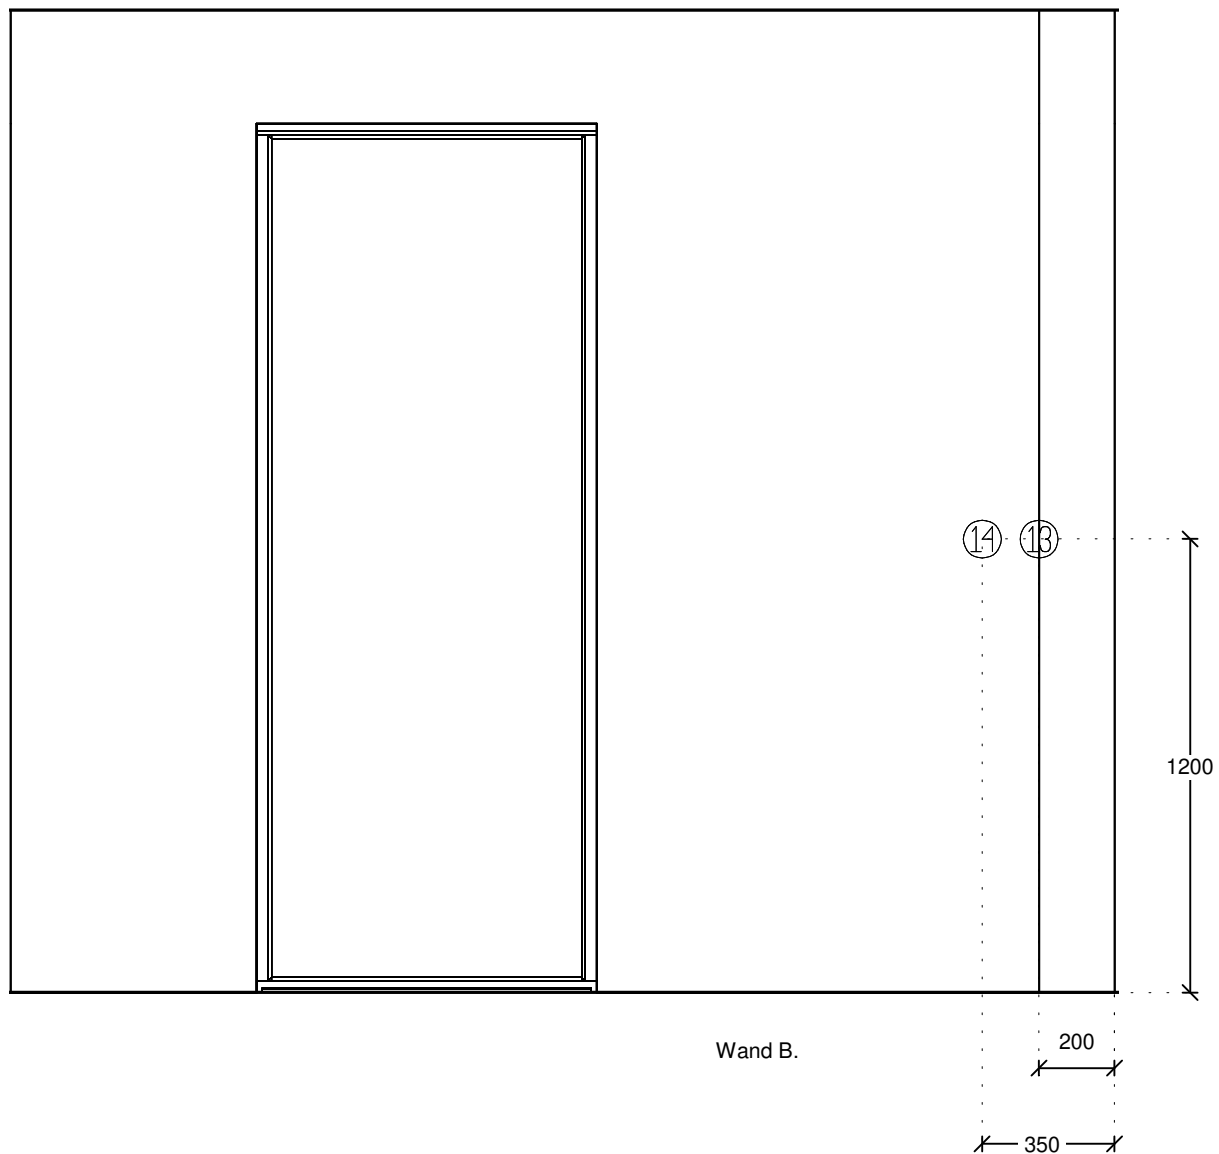

Wand B.

ASWA Keukens	Klant: V.O.F. Blixembosch Buiten	Merk: SieMatic v. 277	
Helmond - Uden	Project: Het Plateau Blixembosch Buiten, type Hsp	Model: SC10 kunststof mat	
Hilversum - Dordrecht	Referentie: 214885	Greep: corpuswit	
T: 088-5481800	Verkoper: Ralph Hekkers	Schaal: 1:20	
www.aswakeukens.nl	Datum: 1/3/22	MUURMATEN OP TEKENING GEBRUIKTE MATEN ZIJN NETTO (GESTUCTE) MAT	
DEZE TEKENING IS NIET BINDE			

LEIDINGSCHEMA / ADVIES

ASWA KEUKENS B.V. Tel. 0492 - 548186 = info@aswakeukens.nl		REF.NR :	214885
		Klant:	V.O.F. Blixembosch Buiten
Adviseur :	REK	Project:	Het Plateau Blixembosch Buiten fase 3
Getekend :	RH		
Datum afdruk :	01-03-22	Kavel:	Type Hsp.

- Alle maatvoeringen zijn hartmaten in millimeters! (vanaf de afgewerkte vloer)
- Alle muren dienen vlak afgewerkt en haaks op elkaar te staan.
- Het plaatsen van de keuken dient te gebeuren op een volle vlakke vloer.
- Het betegelen van de wanden dient na montage keuken te gebeuren.
- Koud + warmwaterleiding voor kraan uitvoeren met Filterstopkranen ! (voor garantie: toepassing vereist) Dit ivm. kalkaanslag en eventueel bouwgruis dat het keramische binnenwerk van de kraan kan aantasten
- Koudwaterleiding voor vaatwasser dient voorzien te zijn van beluchterkraan.
- Alle afvoer- en waterleidingen in de muur verwerken en haaks strak tegen de muur eruit laten komen.
- Aansluitpunten t.b.v. eiland ; leidingen gemanteld recht uit de vloer naar boven laten komen en haaks naar voren, aansluitpunten in eiland dienen te allen tijde afgemonteerd te worden met filterstopkraan etc...
- Bij een elektrisch vermogen boven de 2,0 kW moet de w.c.d. op een aparte groep geplaatst worden.
- Apparaten met aansluiting van 2x230 V of 400 V (perilex w.c.d.) worden geleverd zonder snoer en stekker en dienen door een erkend E-installateur te worden aangesloten. (In order staat aangegeven of dit in opdracht ASWA is opgenomen.)
- Aansluiten van water dient te gebeuren door een erkend W-installateur. (In order staat aangegeven of dit in opdracht ASWA is opgenomen.)
- E.e.a. betreft een advies dat derhalve door u en / of installateur gecontroleerd dient te worden.

Eiland

1	Enk w.c.d. met ra grp. vaatwasser
2	Loze leiding boiler
3	Dubb wcd met ra H huishoudelijk gebruik t.b.v. eventueel stopcontacten in eiland
4	Warmwaterleiding 12 of 15 mm. (inclusief filterstopkraan door loodgieter te leveren en te monteren)
5	Afvoer spoelbak 40 mm. (sifon door loodgieter te leveren en monteren)
6	Afvoer vaatwasser 40 mm.
7	Koudwaterleiding 12 of 15 mm. (inclusief filterstopkraan door loodgieter te leveren en monteren))
8	Koudwater = beluchterkraan vaatwasser (door loodgieter te leveren en monteren)
9	2-Fase perilex w.c.d. kookplaat met werkbladafzuiging

WAND A.

10	Enk w.c.d. met ra grp. combi-magnetron
11	Enk w.c.d. met ra. koelvries-combinatie
12	Dubb wcd met ra H huishoudelijk gebruik

WAND B.

13	Schakelaar mechanische ventilatie
14	Dubb wcd met ra H huishoudelijk gebruik, optioneel



ASWA Keukens Helmond
Zuiddijk 18
5705 CS Helmond
Tel: 088-5481825
E-mail: r.koolen@aswakeukens.nl



Rek. NL 86 RABO 0171045009
K.v.K. Eindhoven nr. 17046765
BTW nr. NL 006302361 B02

V.O.F. Blixembosch Buiten
t.a.v. J.F.J.M. Leermakers
p.a. Pastoor Petersstraat 3
5612 WB Eindhoven

Specificatie

Referentienummer: 211972
Datum offerte: 26 mei 2021
Datum afdruk: 28 mei 2021
Adviseur: René Koolen
Telefoon klant: 040-2626200
Email-adres: j.leermakers@hurks.nl

Afleveradres:
Project: Het Plateau Blixembosch Buiten fase 5
Blok 21

Nederland

Keukenmeubelen

Uitvoering:	A, SieMatic C10 SC10 kunststof mat
Fronttype:	vlakke deur (G)
Frontkleur 1:	Keuze uit 13 frontkleuren
Uitvoering korpus:	Edition standard (S)
Kleur buitenzijde korpus:	corpuswit (o)
Kleur binnenzijde korpus:	corpuswit (o)
Kleur kopse kant korpus:	frontkleur
Kleur zichtzijde:	lotuswit (1107)
Type greep:	beugelgreep (203)
Kleur greep 1:	edelstaal kleur (o68)
Greeppositie:	horizontaal (2)
Uitvoering plint:	kunststof (K)
Kleur plint:	frontkleur
Toevoeging plinthoogte:	150 mm (101-150 mm) (150)
Uitvoering zijwand:	kunststof (K)
Kleur zijwand:	frontkleur
Type lade:	SK14 uittrekelement staal alum (SK14S)
uitvoering lade accessoires:	SK14 lade interieur (SK14)
beschermingsprofiel, kleur:	wit (W)
MultiMatic verstelmec.in deur:	geen multi-function. geleiders (o)
Plaatmateriaal uitvoering:	kunststof (K)
Plaatmateriaal kleur:	frontkleur
Totale hoogte ca.:	2098 mm
Werkbladdikte:	20 mm
Bladoverstek ca.:	20 mm
Werkbladhoogte ca.:	950 mm





no	aantal	code	tp	hg	br	artikel omschrijving
						Luxe afwerking keuken: elke SieMatic keuken is standaard voorzien van een fluisterprofiel op alle kasten, demping op alle lades, demping op alle fronten, metalen legbodem in de spoelkast en pannenmatten in de lades. Deze SieMatic keuken wordt geleverd met 5 jaar garantie op de keukenmeubelen.
						HOGE KASTENWAND
1	1	HK160	L A	194.8	60	Hoge servieskast
2	1	HS61	L A	195	1.6	Zijdebekleding hoge kast
3	1	HK160K32	L A	194.8	60	Hoge kast t.b.v. integreerbare koelvriescombinatie Bestemd voor apparaat: Siemens KI86V5Sfo
4	1	HK160N3T	R A	194.8	60	Hoge kast t.b.v. inbouwapparaat echter et aangepaste deurverdeling, zie tekening. Bestemd voor apparaat: Siemens CM585AMSo
5	1	HK160	R A	194.8	60	Hoge servieskast
6	1	HS61	R A	195	1.6	Zijdebekleding hoge kast
7	1	SOB15	A	15	350	Plint Afmetingen: 3500 x 150 x 20 mm
						EILAND
8	1	SW101100	A	93	1.9	Zijwandafdekpaneel voor onderkast Afmetingen: 19 x 930 x 970 mm
9	1	SWSCH19	A	.5	1.9	Diverse Afmetingen: 19 x 5 x 1000 mm
10	1	U190SPVT	A	78	90	Spoelkast met deur
11	1	US61	R A	78	1.6	Zijdebekleding onderkast
12	1	F160GSVT	A	78	60	Front t.b.v. volledig geïntegreerde vaatwasmachine Bestemd voor apparaat: Siemens SX63H800BE
13	1	U1100BU11	A	78	100	Kookplaatkast met 2 uittrekladen Bestemd voor apparaten: Siemens EH877BE15E, Siemens HZ9VRPDo
14	1	B100K4	A	5.5	92.6	Bestekindeling kunststof
15	1	US61	L A	78	1.6	Zijdebekleding onderkast
16	1	SW101100	A	93	1.9	Zijwandafdekpaneel voor onderkast Afmetingen: 19 x 930 x 970 mm
17	1	SWSCH19	A	.5	1.9	Diverse Afmetingen: 19 x 5 x 1000 mm
18	1	BL19-2	A	93	250	Bekleding-/plaatmateriaal als achterwand Afmetingen: 2500 x 930 x 19 mm
19	1	SWSCH19	A	.5	1.9	Diverse Afmetingen: 19 x 5 x 2500 mm
20	1	SOB15	A	15	250	Plint Afmetingen: 2500 x 150 x 20 mm

Apparatuur/accessoires



Referentie 211972

28 mei 2021

no	aantal	code	kleur	merk	artikel omschrijving.
1	1	GAR SIEM 		EXTRA	Indien u gelijktijdig vier Siemens apparaten of meer aanschafft, dan ontvangt u naast de 2 jaar volledige basisgarantie, 3 jaar extra garantie; dus inclusief alle kosten voor materiaal, onderdelen en arbeidsloon. Een en ander conform de voorwaarden van de leverancier. Voorwaarden kunnen mogelijk wijzigen. Kijk voor de meest actuele informatie op www.siemens-home.nl .
2	1	CM585AMSo 	Inox	Siemens	Compacte combimagnetron iQ500 met 5 magnetronstanden, inhoud 44 liter, cookControl15, snel voorverwarmen, lightControl, ecoClean en elektronische klok. * Aansluitwaarde 3.35 kW *
3	1	EH877BE15E 	Zwart	Siemens	Inductiekookplaat inclusief afzuigstelsysteem IQ300, 4 inductiezones, powerboost-functie, 17 standen, touchControl bediening, panherkenning, reStart functie, quickStart functie, afzuigstelsysteem met 3 snelheden en intensiefstand, capaciteit 575 m3/h en geluidsniveau 72 dB. * Energieklasse B * * Aansluitwaarde 7.4 kW *
4	1	HZ9VRPDo 		Siemens	Startset t.b.v. recirculatiesysteem.
5	1	KI86V5SFo 		Siemens	Integreerbare koel/vriescombinatie IQ100 met LowFrost, inhoud 182/83 liter, 1 Fresh lade, 3 transparante laden waarvan 1 bigBox, supervriezen en LED verlichting in koelgedeelte. * Energieklasse F *
6	1	SX63H800BE 		Siemens	Volledig integreerbare vaatwasmachine XXL IQ300 met 6 programma's, 4 speciale functies, capaciteit 13 maatkouverts, doseerAssistent, infoLight, aquaStop, elektronische voorprogrammering 1-24 uur, geluidsniveau 44 dB(A) en Home Connect. * Energieklasse D * * Aansluitwaarde 2.4 kW *
8	1	1150347142 	Chroom	Franke	Eenhendelmengkraan Novara Plus met vaste uitloop, 360° zwenkbereik en hendel aan bovenzijde.



Referentie 211972

28 mei 2021

no	aantal	code	kleur	merk	artikel omschrijving.
9	1	1270082244	Roestvrijstaal	Franke	RVS spoelbak Quadrant QTX 210 met bakradius 80, geïntegreerde overloop en Turbo afvoerplug, geschikt voor vlakbouw en vlakopbouw.



Werkblad(en)

Uitvoering: ASWA composiet werkblad 20 mm, keuze uit 6 kleuren
Randafwerking: 2P
Kleur: Nog niet bekend.



no	aantal	code	omschrijving / afmeting
1	1	255.8	Lengte 255.8 cm x 100 cm
2	2.6	AB100	Verandering bladdiepte t/m 1000mm
3	1	KR	Extra rand < 1000mm
4	2.6	RAND	Extra rand > 1000mm
5	1	BSVINKL SB	Uitsparing inleg klein (spoelbak)
6	1	BSKRAAN	Kraangat
7	1	BSVOP KP	Uitsparing opbouw groot (kookplaat)
8	1	CLEANER	Jetstone cleaner, onderhoudsmiddel voor Composiet, Keramiek en Decton. Dit is een milde vorm van een schuurmiddel, dat prima gebruikt kan worden voor het verwijderen van hardnekkige vlekken en voor een regelmatige intensieve schoonmaak van uw werkblad. Deze cleaner wordt geleverd in een doosje samen met een sponsje en een onderhoudsfolder.

Werkblad(en)

Uitvoering: algemeen
Kleur: ?

no	aantal	code	omschrijving / afmeting
1	1	CERTIFICAAT	Dit composieten werkblad heeft het "CERTIFICAAT VOEDSELVEILIGHEID" van NSF. Dit houdt onder andere in dat de fabrikant middels diverse testen heeft kunnen aantonen dat het materiaal veilig is voor contact met diverse soorten voedsel. Deze voedselveiligheid is uiteraard van wezenlijk belang bij gebruik in een keukenomgeving.

Overig



Referentie 211972

28 mei 2021

no	aantal	code	Omschrijving
1	6.2	4MONTPROJ	Montagekosten
2	1	P. INDKPL	Aansluiten van kookplaat op bestaande perilex inclusief kabel.
3	1	P. VAATWAS	Aansluiten van vaatwasser op bestaande afvoer 40mm en bestaande beluchterskraan met keerklep (leveren en aanbrengen door loodgieter).
4	1	P. ENKSPB	Aansluiten van enkele spoelbak op bestaande afvoer 40mm.
5	1	P. KRAAN	Aansluiten van mengkraan op bestaande filterstopkraantjes, warm + koud (leveren en aanbrengen door loodgieter).



Door ondertekening van deze specificatie verklaart ondergetekende ASWA opdracht te geven tot leverantie van bovenvermelde goederen op condities zoals in deze specificatie opgenomen.

Naam: _____ Handtekening: _____ D.D. _____

Conditie

- Onder montage wordt verstaan: het stellen van de keuken exclusief hak-, breek-, metsel-, loodgieters-, elektra- en kitwerk. Dus inclusief het aansluiten van kraan, afvoer spoelbak, eventuele vaatwasser en het aansluiten van de kookplaat.
- Aflevering franco werk vanuit ons magazijn. T.b.v. eventueel verticaal transport dient een bouwlift ter beschikking gesteld te worden. Klant zorgt voor voldoende parkeergelegenheid gedurende de montage en de levering van de keuken inclusief een eventuele parkeeronthefing, indien van toepassing.
- Levertijd: ca. 10 tot 12 werkweken na afroep uwerzijds.
- De koper krijgt ten behoeve van nieuw aan te schaffen keukenelementen een netto commercieel verantwoorde aanbieding.
- Bij wijzigingen zorgen wij voor een aangepaste tekeningenset.
- Betaling: binnen 30 dagen netto, mits voldoende kredietwaardig.
- Bijlage(n): tekening(en) van de keuken.
- Afbeeldingen: aan eventueel getoonde afbeeldingen kunnen geen rechten ontleend worden.

In het vertrouwen u hiermede een passende aanbieding te hebben gedaan,

Hoogachtend,
ASWA KEUKENS

René Koolen



Referentie 211972

28 mei 2021

Op al onze leveringen zijn de leveringsvoorwaarden van toepassing van ASWA B.V. gedeponeerd bij de K.v.K. te Eindhoven onder het nummer 17046765. Deze hebben wij verstrekt bij verkoop. Indien gewenst, kunt u deze op elk moment nog opvragen en sturen wij deze voorwaarden altijd kosteloos na.