PROJECT HET PLATEAU

BLIXEMBOSCH BUITEN EINDHOVEN

KEUKENDOCUMENTATIE d.d. 19 maart 2021

WONINGTYPE A-B-B1

Set d.d. 19 maart 2021 bestaande uit:

- leaflet ‘keukens om in te leven’
- bovenaanzicht basis keuken type A-B-B1 d.d. 19-03-2021
- wandaanzicht basis keuken type A-B-B1 d.d. 19-3-2021
- leidingschema advies basis keuken type A-B-B1 d.d. 19-3-2021
- specificatie onderdelen basis keuken type A-B-B1 d.d. 19-3-2021

KEUKENS
OM IN TE LEVEN

ASWA
KEUKENS
SINDS 1977

KOKEN WORDT ELKE DAG GENIETEN!

Daarbij past een keuken die je ook werkelijk laat genieten. Niet alleen omdat een keuken jouw woongenot afmaakt, maar vooral omdat een keuken van ASWA altijd optimaal bij je past. Wij starten met jouw persoonlijke wensen, smaak en manier van leven. Door bijvoorbeeld de hoogte van het werkblad en de bereikbaarheid van kasten precies af te stemmen op jouw lichaamslengte. Zo ontstaat een keuken die speciaal voor jou is ontworpen. De keuken is immers de spiegel van jouw persoonlijkheid!

Jouw keuken in Het Plateau in Blixembosch Buiten. Wij helpen je graag!

In de zoektocht naar jouw keuken, helpen we je graag op weg. Bijvoorbeeld door de unieke mogelijkheid om jouw persoonlijke moodboard samen te stellen. Kijk daarvoor op onze website.

Daarnaast kun je op onze website jouw persoonlijke projectpagina bekijken waar de diverse keukenmogelijkheden worden gepresenteerd.

Ga naar www.aswakeukens.nl/mijn-project
Klik op: Het Plateau in Blixembosch Buiten
Vul hier jouw wachtwoord in: PB031801

Of laat je inspireren door een bezoek aan onze showroom in Helmond aan de Zuiddijk 18 of in Uden aan de Rondweg 101.

Creëer jouw keuken volledig naar jouw persoonlijke smaak: puristisch, urban of klassiek. Ontdek samen met ASWA Keukens welke stijl bij jou past.

LAAT U INSPIREREN
WWW.ASWAKEUKENS.NL

ASWA KEUKENS
SINDS 1977

KEUKENS
OM IN TE LEVEN

DE KRACHT
VAN EEN
FAMILIEBEDRIJF

ERVAREN &
VAKKUNDIGE
EIGEN MONTEURS

TEVREDEN KLANTEN
SCORE VAN EEN
9 OF HOGER

PERSOONLIJK
ADVIES
OP MAAT

DE EXCLUSIEVE
KWALITEIT VAN
A-MERKEN

DORDRECHT Mijlweg 53c ■ **HELMOND** Zuiddijk 18 ■ **HILVERSUM** 2e Loswal ■ **UDEN** Rondweg 101
Telefoon 0 88 54 81 800 ■ info@aswakeukens.nl ■ aswakeukens.nl

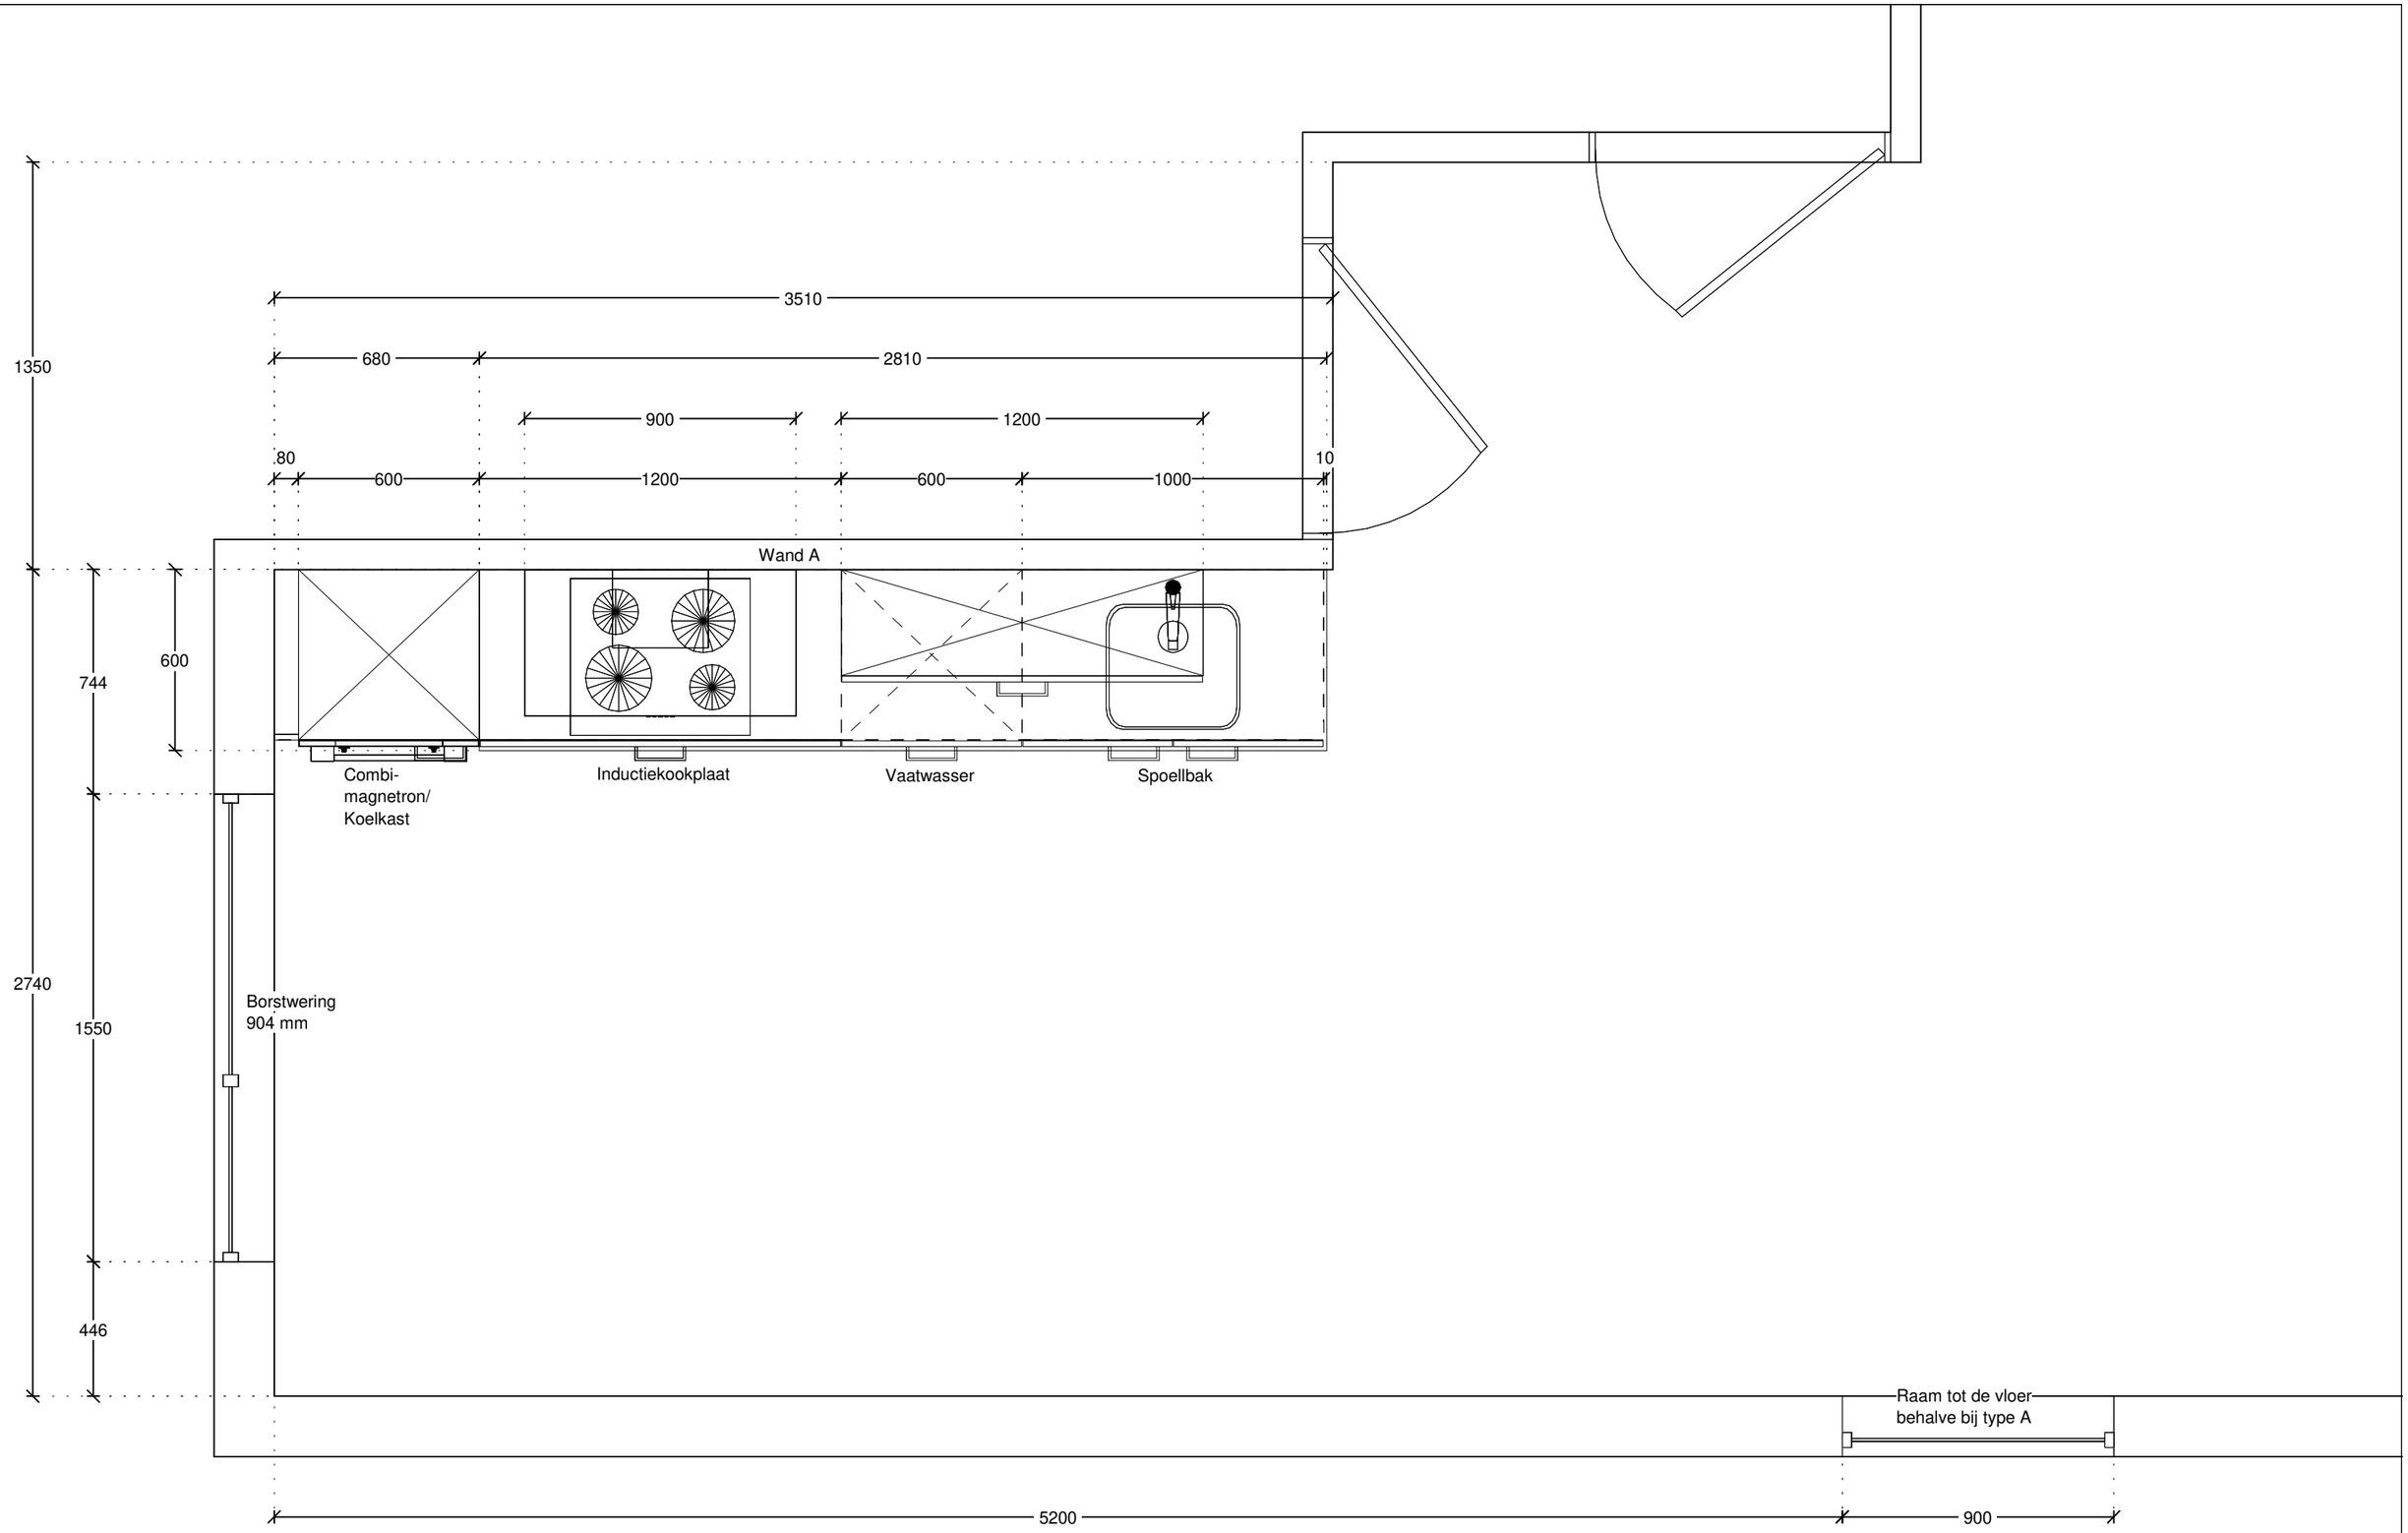

ASWA Keukens	Klant:	V.O.F. Blixembosch Buiten	Merk:	SilverLine v. 215	
Helmond - Uden	Project	Het Plateau Blixembosch Buiten fase 4, type A, B, B1	Model:	Programma MC	
Hilversum - Dordrecht	Referentie:	210729	Greep:	wit	
T: 088-5481800	Verkoper:	Ralph Hekkers	Schaal:	1:20	
www.aswakeukens.nl	Datum:	19/3/21	MUURMATEN:	OP TEKENING GEBRUIKTE MATEN ZIJN NETTO (GESTUCTE) MATEN	DEZE TEKENING IS NIET BINDEND

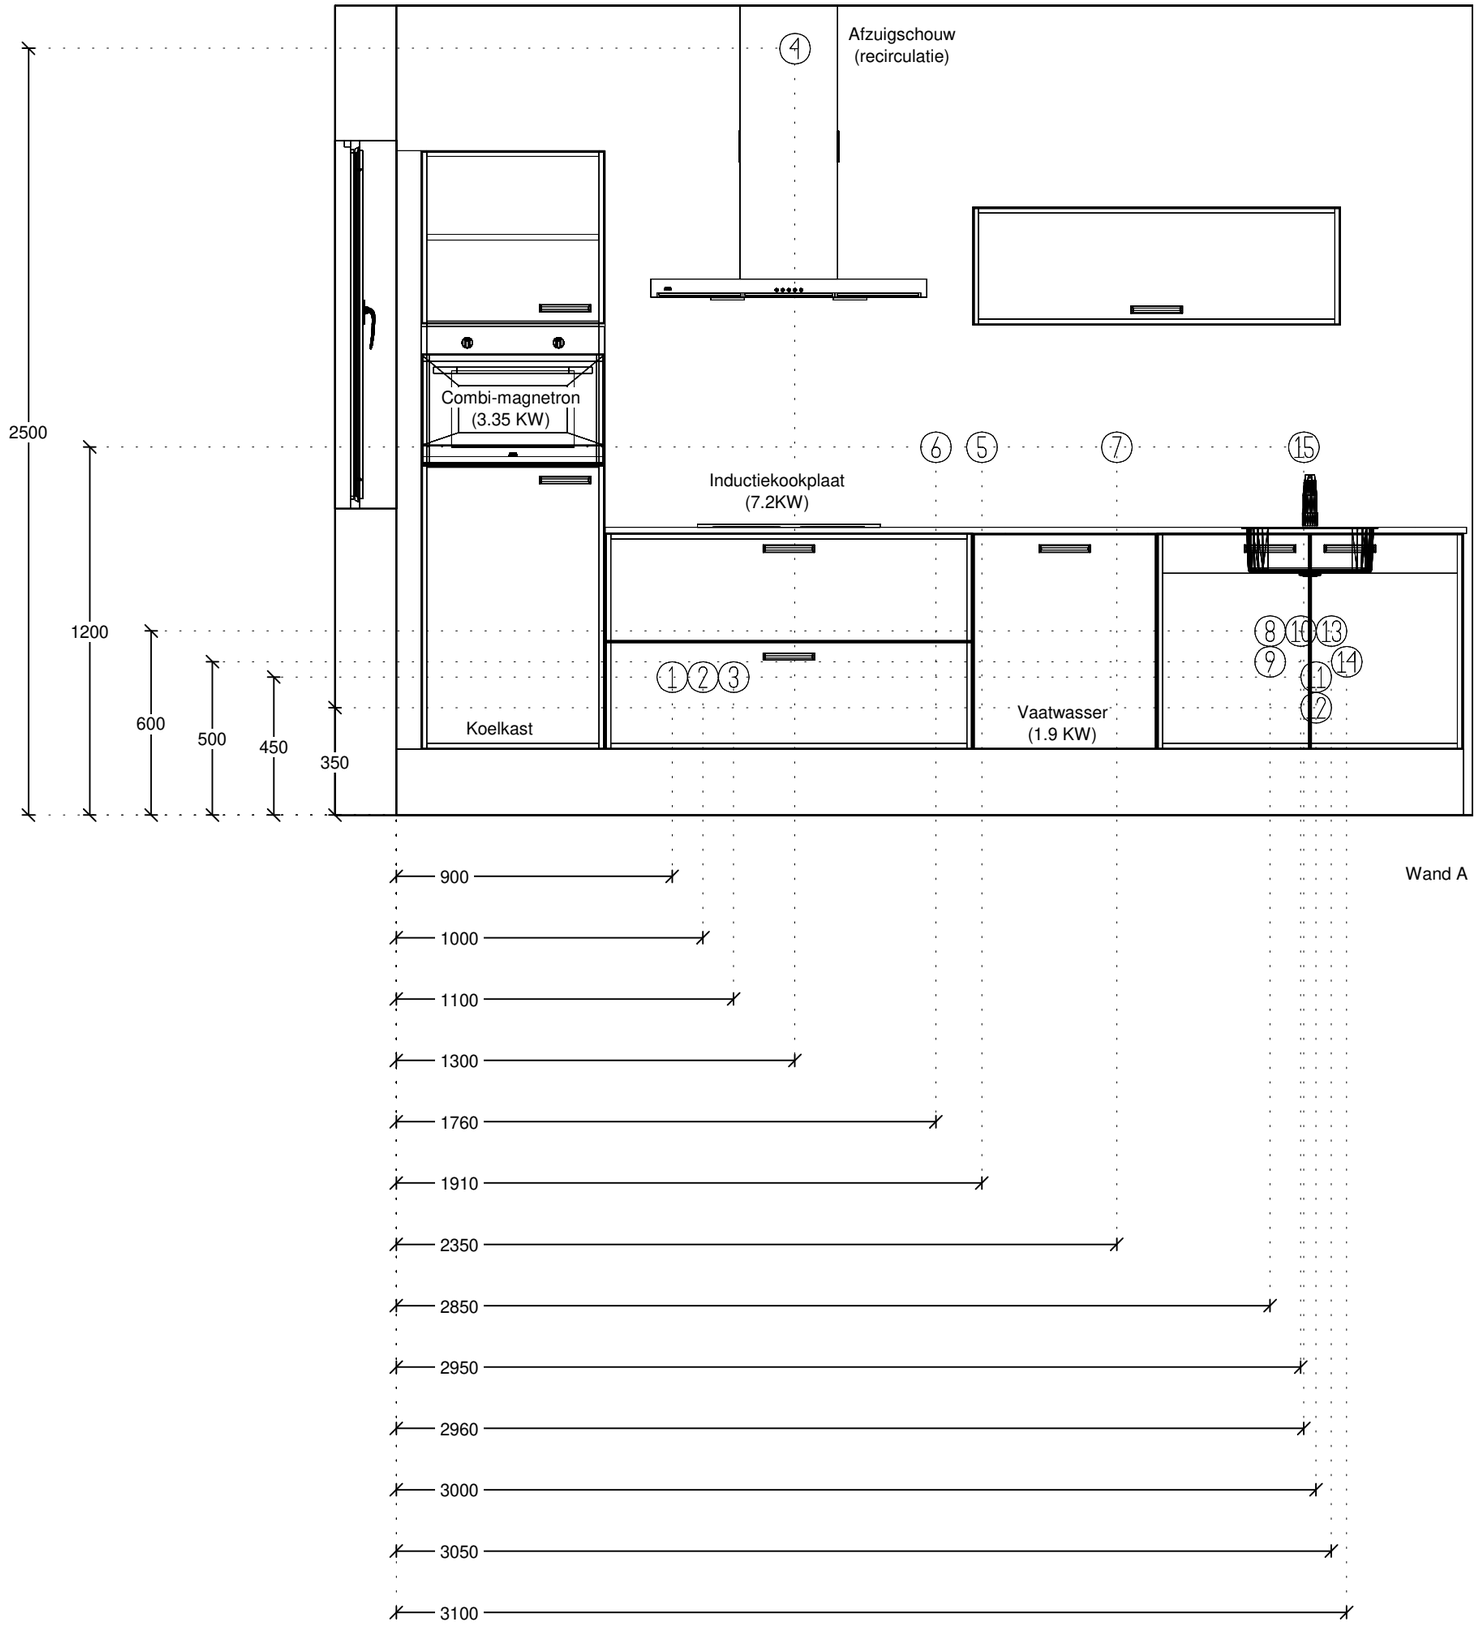

ASWA Keukens	Klant:	V.O.F. Blixembosch Buiten	Merk:	SilverLine v. 215	
Helmond - Uden	Project	Het Plateau Blixembosch Buiten fase 4, type A, B, B1	Model:	Programma MC	
Hilversum - Dordrecht	Referentie:	210729	Greep:	wit	
T: 088-5481800	Verkoper:	Ralph Hekkers	Schaal:	1:20	
www.aswakeukens.nl	Datum:	19/3/21	MUURMATEN:	OP TEKENING GEBRUIKTE MATEN ZIJN NETTO (GESTUCTE) MATEN	DEZE TEKENING IS NIET BINDEND

LEIDINGSCHEMA / ADVIES

ASWA KEUKENS B.V. **Tel. 0492 - 548186** **= info@aswakeukens.nl**		REF.NR :	**210729**
		Klant:	V.O.F. Blixembosch Buiten
Adviseur :	REK	Project:	**Het Plateau Blixembosch Buiten fase 4**
Getekend :	RH		
Datum afdruk :	19-03-21	Kavel:	type A, B, B1

- Alle maatvoeringen zijn hartmatenin millimeters! (vanaf de afgewerkte vloer)
- Alle muren dienen vlak afgewerkt en haaks op elkaar te staan.
- Het plaatsen van de keuken dient te gebeuren op een volle vlakke vloer.
- Het betegelen van de wanden dient na montage keuken te gebeuren.
- Koud + warmwaterleiding voor kraan uitvoeren met Filterstopkranen ! (voor garantie: toepassing vereist) Dit ivm. kalkaanslag en eventueel bouwgruis dat het keramische binnenwerk van de kraan kan aantasten
- Koudwaterleiding voor vaatwasser dient voorzien te zijn van beluchterkraan.
- Alle afvoer-, en waterleidingen in de muur verwerken en haaks strak tegen de muur eruit laten komen.
- Aansluitpunten t.b.v. eiland ; leidingen gemanteld recht uit de vloer naar boven laten komen en haaks naar voren, aansluitpunten in eiland dienen te allen tijde afgemonteerd te worden met filterstopkraan etc...
- Bij een elektrisch vermogen boven de 2,0 kW moet de w.c.d. op een aparte groep geplaatst worden.
- Apparaten met aansluiting van 2x230 V of 400 V (perilex w.c.d.) worden geleverd zonder snoer en stekker en dienen door een erkend E-installateur te worden aangesloten. (In order staat aangegeven of dit in opdracht ASWA is opgenomen.)
- Aansluiten van water dient te gebeuren door een erkend W-installateur. (In order staat aangegeven of dit in opdracht ASWA is opgenomen.)
- E.e.a. betreft een advies dat derhalve door u en / of installateur gecontroleerd dient te worden.

WAND A.

1	Enk w.c.d. met ra grp. combi-magnetron
2	Enk w.c.d. met ra. koelkast
3	2-Fase perilex w.c.d. kookplaat
4	Enk w.c.d. met ra wandschouwkap (recirculatie)
5	Schakelaar mechanische ventilatie
6	Dubb wcd met ra H huishoudelijk gebruik (horizontaal)
7	Dubb wcd met ra H huishoudelijk gebruik (horizontaal), optioneel
8	Enk w.c.d. met ra grp. vaatwasser
9	Loze leiding boiler
10	Warmwaterleiding 12 of 15 mm. (inclusief filterstopkraan door loodgieter te leveren en te monteren)
11	Afvoer spoelbak 40 mm. (sifon door loodgieter te leveren en monteren)
12	Afvoer vaatwasser 40 mm.
13	Koudwaterleiding 12 of 15 mm. (inclusief filterstopkraan door loodgieter te leveren en monteren))
14	Koudwater = beluchterkraan vaatwasser (door loodgieter te leveren en monteren)
15	Dubb wcd met ra H huishoudelijk gebruik (horizontaal)

ASWA Keukens
Tel: 088-5481800
E-mail: projecten@aswakeukens.nl

Deze specificatie is uitgewerkt voor:

Referentienummer:	210729	Afleveradres:
Datum offerte:	2 februari 2021	Project: Het Plateau Blixembosch Buiten fase 4
Datum afdruk:	19 maart 2021	Type: A, B, B1
Adviseur:	René Koolen	
Telefoon klant:	040-2626200	
Email-adres:	j.leermakers@hurks.nl	Nederland

Keukenmeubelen

Uitvoering:	**A, SilverLine Programma MC**
Fronttype:	Melamine toplaag (085)
Frontkleur 1:	Keuze uit 20 kleuren
Uitvoering korpus:	Kunststof (K)
Kleur kopse kant korpus:	frontkleur
Kleur zichtzijde:	frontkleur
Type greep:	Greep (521)
Kleur greep 1:	roestvrijstaalkleurig (521)
Greeppositie:	hori./hori. buiten (H)
Greepcombinatie:	Greep roestvrijstaalkleurig (521)
Uitvoering plint:	Kunststof (K)
Kleur plint:	frontkleur
Toevoeging plinthoogte:	215 mm hoog (215)
Type lade:	proStyle (hoekige) (RE)
Werkbladhoogte ca.:	939 mm
Totale hoogte ca.:	2167 mm
Bladoverstek ca.:	15 mm
Afstand bovkast/wbl:	660 mm
Plafondhoogte:	2600 mm
Afstand afzkap/wbl:	750 mm

no	L/R	tp	br	artikel omschrijving
				Luxe afwerking keuken: elke SilverLine Class keuken is standaard voorzien van demping op alle lades, demping op alle fronten en metalen legbodem in de spoelkast. Deze SilverLine keuken wordt geleverd met 5 jaar garantie op de keukenmeubelen inclusief de bewegende delen.
1		A	20	Hoog passtuk
2	L	A	60	Hoge kast t.b.v. integreerbare koelkast en inbouwapparaat
3	R	A	1.6	Zichtzijde hoge kast
4		A	120	Onderkast met 2 uittrekladen en 1 binnenlade.
5		A	120	Bestekindeling voor lade.
6	R	A	1.6	Zichtzijde onderkast
7		A	60	Front t.b.v. vaatwasmachine
				Bestemd voor apparaat: Etna VW844HM
8		A	100	Spoelkast met deur
9	L	A	1.6	Zichtzijde onderkast
10	R	A	1.6	Zichtzijde onderkast
11		A	350	Plint per meter
				Afmetingen: 3500 x 215 x 20 mm

no	L/R	tp	br	artikel omschrijving
12		A	120	Bovenkast met klepdeur
13	L	A	1.6	Zichtzijde bovenkast
14	R	A	1.6	Zichtzijde bovenkast

Apparatuur/accessoires

no	aantal	code	kleur	merk	artikel omschrijving.
1	1	GAR ETNA		EXTRA	Indien u gelijktijdig vier Etna apparaten of meer aanschaft, dan ontvangt u naast de 2 jaar volledige basisgarantie, 3 jaar extra garantie; dus inclusief alle kosten voor materiaal, onderdelen en arbeidsloon. U betaalt dan alleen de voorrijkosten. Een en ander conform de voorwaarden van de leverancier. Voorwaarden kunnen mogelijk wijzigen. Kijk voor de meest actuele informatie op www.etnaservice.nl.
2	1	CM244RVS	RVS	Etna	Combimagnetron * Aansluitwaarde 3.35 kW *
3	1	KI259ZT	zwart glas	Etna	Inductiekookplaat * Aansluitwaarde 7.2 kW *
4	1	AB190RVS	RVS	Etna	Wandafzuigkap * Energieklasse D * * Aansluitwaarde 135 Watt *
5	1	REC10		Etna	Koolstoffilter
6	1	KKS4088		Etna	Integreerbare koelkast * Energieklasse F * * Aansluitwaarde 106 Watt *
7	1	VW844HM	zwart	Etna	Volledig integreerbare vaatwasmachine * Energieklasse C * * Aansluitwaarde 1900 Watt *
9	1	1150380641	Chroom	Franke	Eenhendelmengkraan

Werkblad(en)

Uitvoering: Dekker RM20 multiplex werkblad 20 mm met ABS randlijst
Kleur: Keuze uit 25 kleuren

no	omschrijving / afmeting
1	Lengte 281 cm x 60 cm
2	Randafwerking kunststof afgeplakt
3	Kookplaatuitsparing
4	Uitsparing t.b.v. kraan of zeeppomp
5	RVS vlakinbouwspoelbak

Overig

no	Omschrijving
1	Montagekosten
2	Aansluiten van kookplaat op bestaande perilex inclusief kabel.
3	Aansluiten van vaatwasser op bestaande afvoer 40mm en bestaande beluchterskraan met keerklep (leveren en aanbrengen door loodgieter).
4	Aansluiten van enkele spoelbak op bestaande afvoer 40mm.
5	Aansluiten van mengkraan op bestaande filterstopkraantjes,warm + koud (leveren en aanbrengen door loodgieter).

Totaal :	€	3.750,00 +
B.T.W. 21 %:	€	787,50 +
Totaal te betalen:	€	4.537,50

Door ondertekening van deze specificatie verklaart ondergetekende ASWA opdracht te geven tot leverantie van bovenvermelde goederen op condities zoals in deze specificatie opgenomen.

Naam: _____ Handtekening: _____ D.D. _____

Condities

- Onder montage wordt verstaan: het stellen van de keuken exclusief hak-, breek-, metsel-, loodgieters-, elektra- en kitwerk. Dus inclusief het aansluiten van kraan, afvoer spoelbak, eventuele vaatwasser en het aansluiten van de kookplaat.

- Prijzen: netto exclusief B.T.W. vast tot 31 december 2021, vanaf 1-1-2022 tot 31-12-2022 maximaal 5% prijsverhoging.

- Aflevering franco werk vanuit ons magazijn. T.b.v. eventueel verticaal transport dient een bouwlift ter beschikking gesteld te worden. Klant zorgt voor voldoende parkeergelegenheid gedurende de montage en de levering van de keuken inclusief een eventuele parkeerontheffing, indien van toepassing.

- Levertijd: ca. 10 tot 12 werkweken na afroep uwerzijds.

- De koper krijgt ten behoeve van nieuw aan te schaffen keukenelementen een netto commercieel verantwoorde aanbieding.

- Bij wijzigingen zorgen wij voor een aangepaste tekeningenset.

- Betaling: binnen 30 dagen netto, mits voldoende kredietwaardig.

- Bijlage(n): tekening(en) van de keuken.

- Afbeeldingen: aan eventueel getoonde afbeeldingen kunnen geen rechten ontleend worden.

In het vertrouwen u hiermede een passende aanbieding te hebben gedaan,

Hoogachtend,
ASWA KEUKENS

René Koolen

Op al onze leveringen zijn de leveringsvoorwaarden van toepassing van ASWA B.V. gedeponeerd bij de K.v.K. te Eindhoven onder het nummer 17046765. Deze hebben wij verstrekt bij verkoop. Indien gewenst, kunt u deze op elk moment nog opvragen en sturen wij deze voorwaarden altijd kosteloos na.